

**NAZWA I ADRES
OBIEKTU
BUDOWLANEGO:**

**BUDOWA CIĄGU PIESZO ROWEROWEGO PRZY
AL. BRZozOWEJ W CHOJNICACH**

**INWESTOR:
ADRES
INWESTORA:**

**GMINA MIEJSKA CHOJNICE
Stary Rynek 1
89-600 Chojnice**

RODZAJ DOKUMENTACJI: PROJEKT ZAGOSPODAROWANIA TERENU

**NAZWA I ADRES JEDNOSTKI
PROJEKTOWANIA:**

**PRACOWNIA PROJEKTOWA
PROJEKTOWANIE I NADZOROWANIE
ZDZISŁAW KUFEL
89-600 CHOJNICE
ul. Sukienników 6 tel. (52) 3975483**

KOD CPV

45100000-7 ROBOTY W ZAKRESIE PRZYGOTOWANIE TERENU POD BUDOWĘ I ROBOTY ZIEMNE
45111290-7 ROBOTY W ZAKRESIE ZAGOSPODAROWANIA TERENU
45112710-5 ROBOTY W ZAKRESIE KSZTAŁTOWANIA TERENÓW ZIELONYCH
45233253-7 ROBOTY BUDOWLANE W ZAKRESIE NAWIERZCHNI DRÓG PIESZYCH
45112210-0 USUWANIE WIERZCHNIEJ WARSTWY GLEBY

PROJEKT OPRACOWALI:

Zgodnie z art. 20 ust.4 Ustawy z 7 lipca 1994 r Prawo Budowlane /tekst jednolity Dz. U.Nr 156, poz. 1118 z 2006 r z późniejszymi zmianami projektanci niżej podpisani oświadczają , iż projekt budowlany został sporządzony zgodnie z obowiązującymi przepisami oraz zasadami wiedzy technicznej .

PROJ. ARCHITEKTURY I KONSTRUKCJI	Mgr inż. arch. Z. Kufel	upr. w spec. architektonicznej i konstrukcyjnej Nr U.B.UAN-KZ-7210/379/88	
-------------------------------------	----------------------------	---	--

Chojnice 12. 10. 2011r.

SPIS ZAWARTOŚCI PROJEKTU

A.CZĘŚĆ OPISOWA

1. Strona tytułowa
2. Spis zawartości teczki
3. Opis techniczny

B.CZĘŚĆ RYSUNKOWA

- | | |
|------------------------------------|-----------------|
| 1. Projekt zagospodarowania terenu | w skali 1 : 500 |
| 2. Rzut nawierzchni | w skali 1 : 200 |
| 3. Przekrój A-A | w skali 1 : 25 |

C.UPRAWNIENIA I ZAŚWIADCZENIA

CZĘŚĆ OPISOWA

do projektu: **Budowa ciągu pieszo rowerowego przy Al. Brzozowej w Chojnicach**

1. Lokalizacja-dz. Nr 1755 w Chojnicach przy Al.Brzozowej.
2. Istniejący stan zagospodarowania terenu :
 - 2.1. Istniejące budowle : brak
 - 2.2. Istniejąca zieleń: drzewa, krzewy, trawniki
 - 2.3. Istniejące elementy małej architektury : brak
3. Warunki gruntowe :
 - 3.1. Głębokość przemarzania wynosi 1,0m.
 - 3.2. Ustala się I kategorię geotechniczną gruntu.
4. Projektowane zagospodarowanie terenu
Roboty należy rozpocząć po wykonaniu zaprojektowanego wg odrębnego opracowania uzbrojenia terenu w instalację odwodnieniową i elektryczną.

 - Nasypy należy ukształtować z pospółki zagęszczanej warstwami 20cm do I_d 0,5
 - 4.1. Projektowane założenia dotyczące obsługi komunikacyjnej.
 - 4.1.1. Projektuje się ciąg pieszo rowerowy od skrzyżowania z ul. Krasickiego do skrzyżowania z ul. Parkową o następujących warstwach :
 - Nawierzchnie ciągu pieszego o szer. 150 cm :
 - Kostka brukowa betonowa typu starobruk w kolorze melanz 6cm w obramowaniu z obrzeża betonowego 8x30cm.
 - Podsypka z suchego betonu C16/20 gr. 5cm
 - Podbudowa z piasku gr.10cm
 - Nawierzchnie ciągu rowerowego o szer.200 cm :
 - Kostka brukowa betonowa bezfazowa gr.6cm w kolorze czerwonym w obramowaniu z obrzeża betonowego 8x30cm.
 - Podsypka z suchego betonu C16/20 gr. 5cm
 - Podbudowa z piasku gr.10cm
 - 4.2. Przy ciągu pieszym projektuje się 4 ławki o konstrukcji żeliwno-drewnianej oraz 2 pojemniki na śmieci.
 - 4.3. Projektowana zieleń w formie trawników dywanowych na terenie płaskim i skarpach wykonanych siewem. Przed wysiewem traw należy rozścielić ziemię urodzajną o gr.10cm

Mgr inż. arch. Z. Kufel

upr. w spec. architektonicznej
Nr U.B.UAN-KZ-7210/379/88

ZAGOSPODAROWANIE TERENU PARKU 1000 LECIA CZ.II
WG ODREBNEGO OPRACOWANIA

LEGENDA

- a-b-c-d-e-f-a granica opracowania
- Ławka żeliwno-drewniana
- Pojemnik na śmieci

BILANS TERENU




opracowania a-b-c-d-e-f-a

OZNACZENIE	RODZAJ ZAGOSP.	POW. w m2
	CIĄGI PIESZE UTWARDZONE	287,45
	CIĄGI ROWEROWE UTWARDZONE	349,29
	ZIELEŃ NATURALNA	601,57
	SKARPY	103,87
POWIERZCHNIA RAZEM;		1342,18 m2

Niniejszym oświadczam że projekt budowlany opracowano metodą elektroniczną na bazie mapy sytuacyjno-wysokosciowej, która jest zgodna z oryginałem przyjętym do zasobu Powiatowego Ośrodka Dokumentacji Geodezyjnej i Kartograficznej w Chojnicach w dniu 04-02-2011 pod nr ewid.1094/10

MGR INŻ. ARCH. Z. KUFEL

PRACOWNIA PROJEKTOWA PROJEKTOWANIE I NADZOROWANIE ZDZISŁAW KUFEL 89-600 CHOJNICE , ul.Sukienników 6		
NAZWA I ADRES PROJEKTOWANEGO OBIEKTU BUDOWLANEGO:		BUDOWA CIĄGU PIESZO ROWEROWEGO PRZY AL. BRZOSZOWEJ W CHOJNICACH
Projekt budowlany wykonawczy		SKALA 1:500
PROJEKT ZAGOSPODAROWANIA TERENU		NR RYS 1
PROJ. ARCHITEKTURY I KONSTR. MGR INŻ.ARCH. Z. KUFEL U.B.UAN-KZ-7210/379/88 w specj. architekt.i konstr.		
12.10.2011		

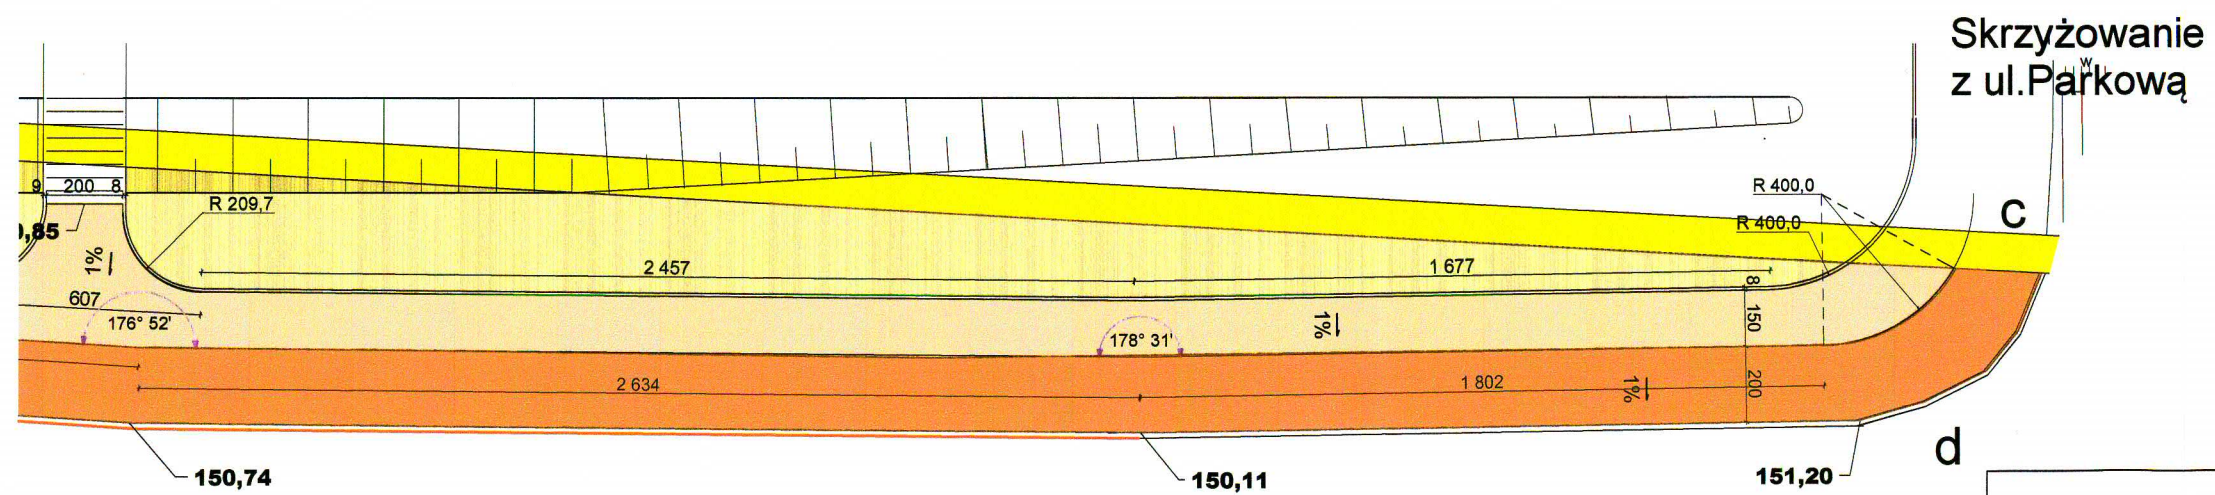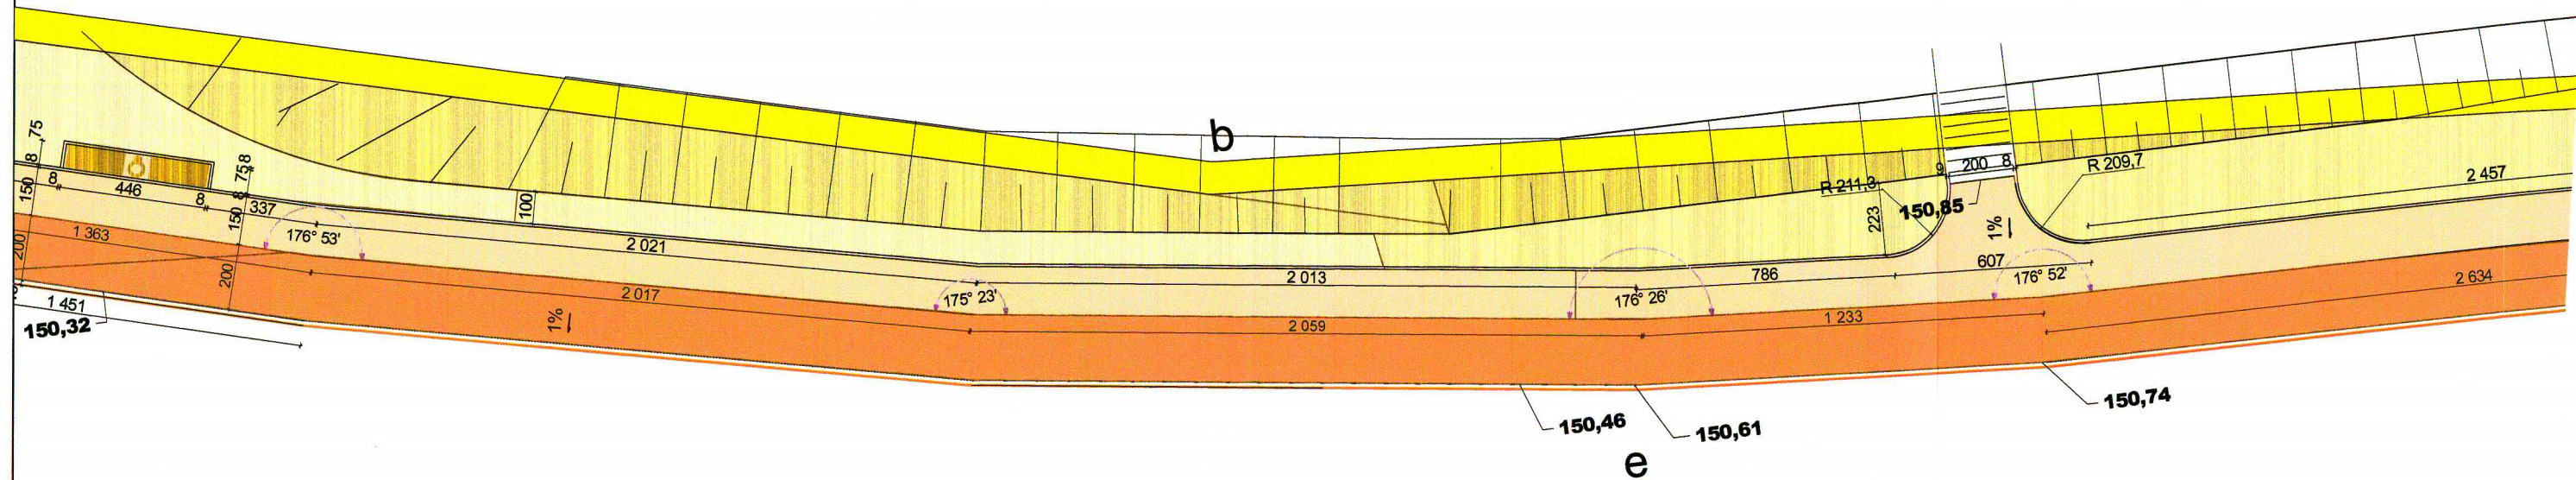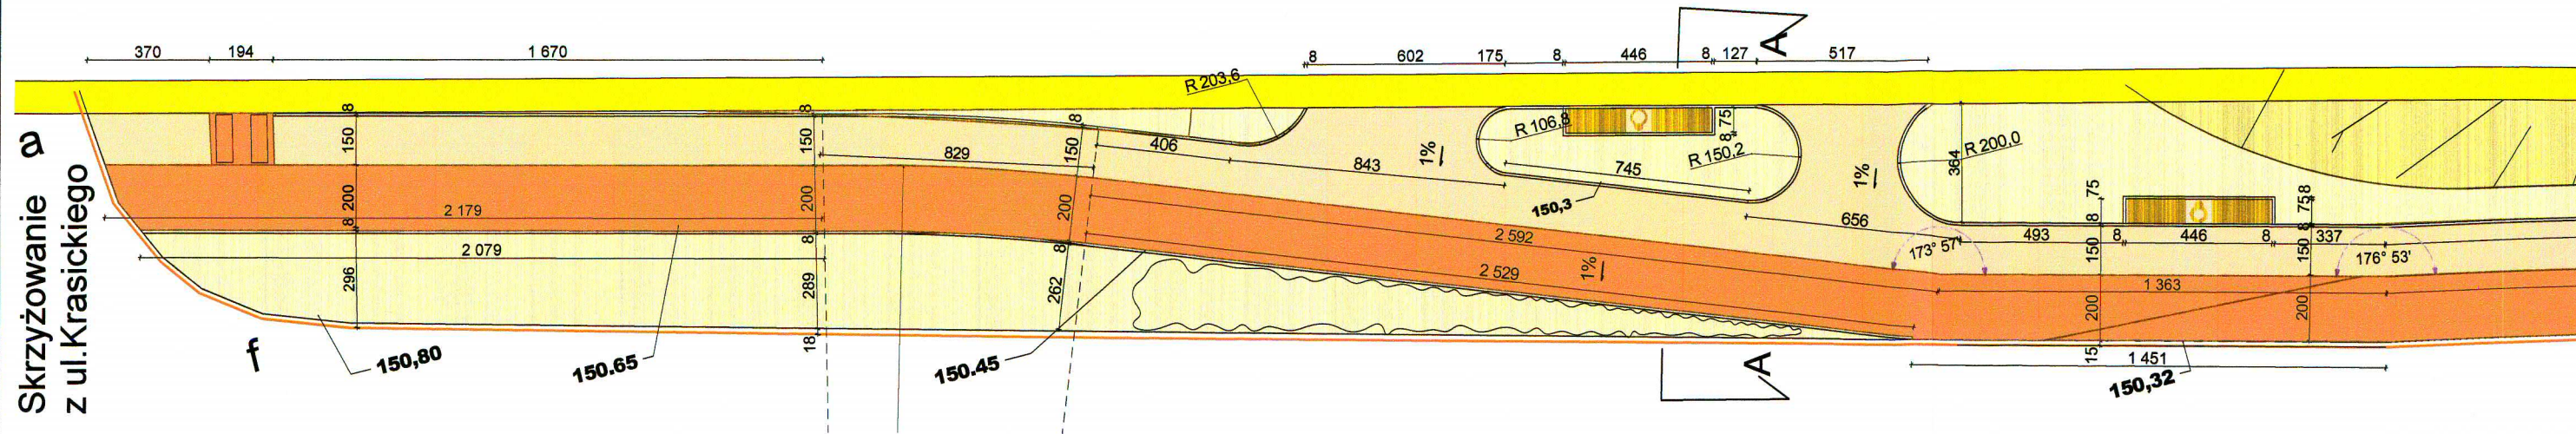

PRACOWNIA PROJEKTOWA PROJEKTOWANIE I NADZOROWANIE ZDZISŁAW KUFEL 89-600 CHOJNICE, ul. Sukienników 6		
NAZWA I ADRES PROJEKTOWANEGO OBIEKTU BUDOWLANEGO:	BUDOWA CIĄGU PIESZO ROWEROWEGO PRZY AL. BRZOZOWEJ W CHOJNICACH	
Projekt budowlano wykonawczy	SKALA	1:200
RZUT NAWIERZCHNI	NR RYS	2
PROJ. ARCHITEKTURY I KONSTRUKCJI MGR INŻ. ARCH. Z. KUFEL U.B.UAN-KZ-7210/379/88 w specj. architekt. i konstrukcyjnej		
12.10.2011		

