

MAPA SYTUACYJNO - WYSOKOŚCIOWA

SKALA 1:500

do celów projektowych

woj. pomorskie

gm. Chojnice

obr. m. Chojnice

Ark. 334.323.171.4

Dot. dz. 1904/1, 1904/2, 1904/3

Ks.rob. 60/2011

KERG 929/11

Wykonana: Anna Patubicka

Kierownik pracy: Sławomir Dziuba

ORIENTACJA

MAPA SYTUACYJNO - WYSOKOŚCIOWA

SKALA 1:500

do celów projektowych

woj. pomorskie

gm. Chojnice

obr. m. Chojnice

Ark. 171.3.171.4.173.1.173.2

Ks.rob. 36/2010

KERG 677/2010

Wykonana: Anna Patubicka

Kierownik pracy: Sławomir Dziuba


GEODETA

inż. Anna Patubicka
04.10.2010r.

GEODETA UPRAWNIONY

inż. SŁAWOMIR DZIUBA
ŚWIADECTWO GKG NR 2067/08

Załącznik nr 1a, w oparciu o mapę może ona zawierać pełną informację o przebiegu przewodów podziemnych, których z powodu braku danych z instalacji brzożowych oraz stosowanych metod pomiaru ujawnienia jest niemożliwe

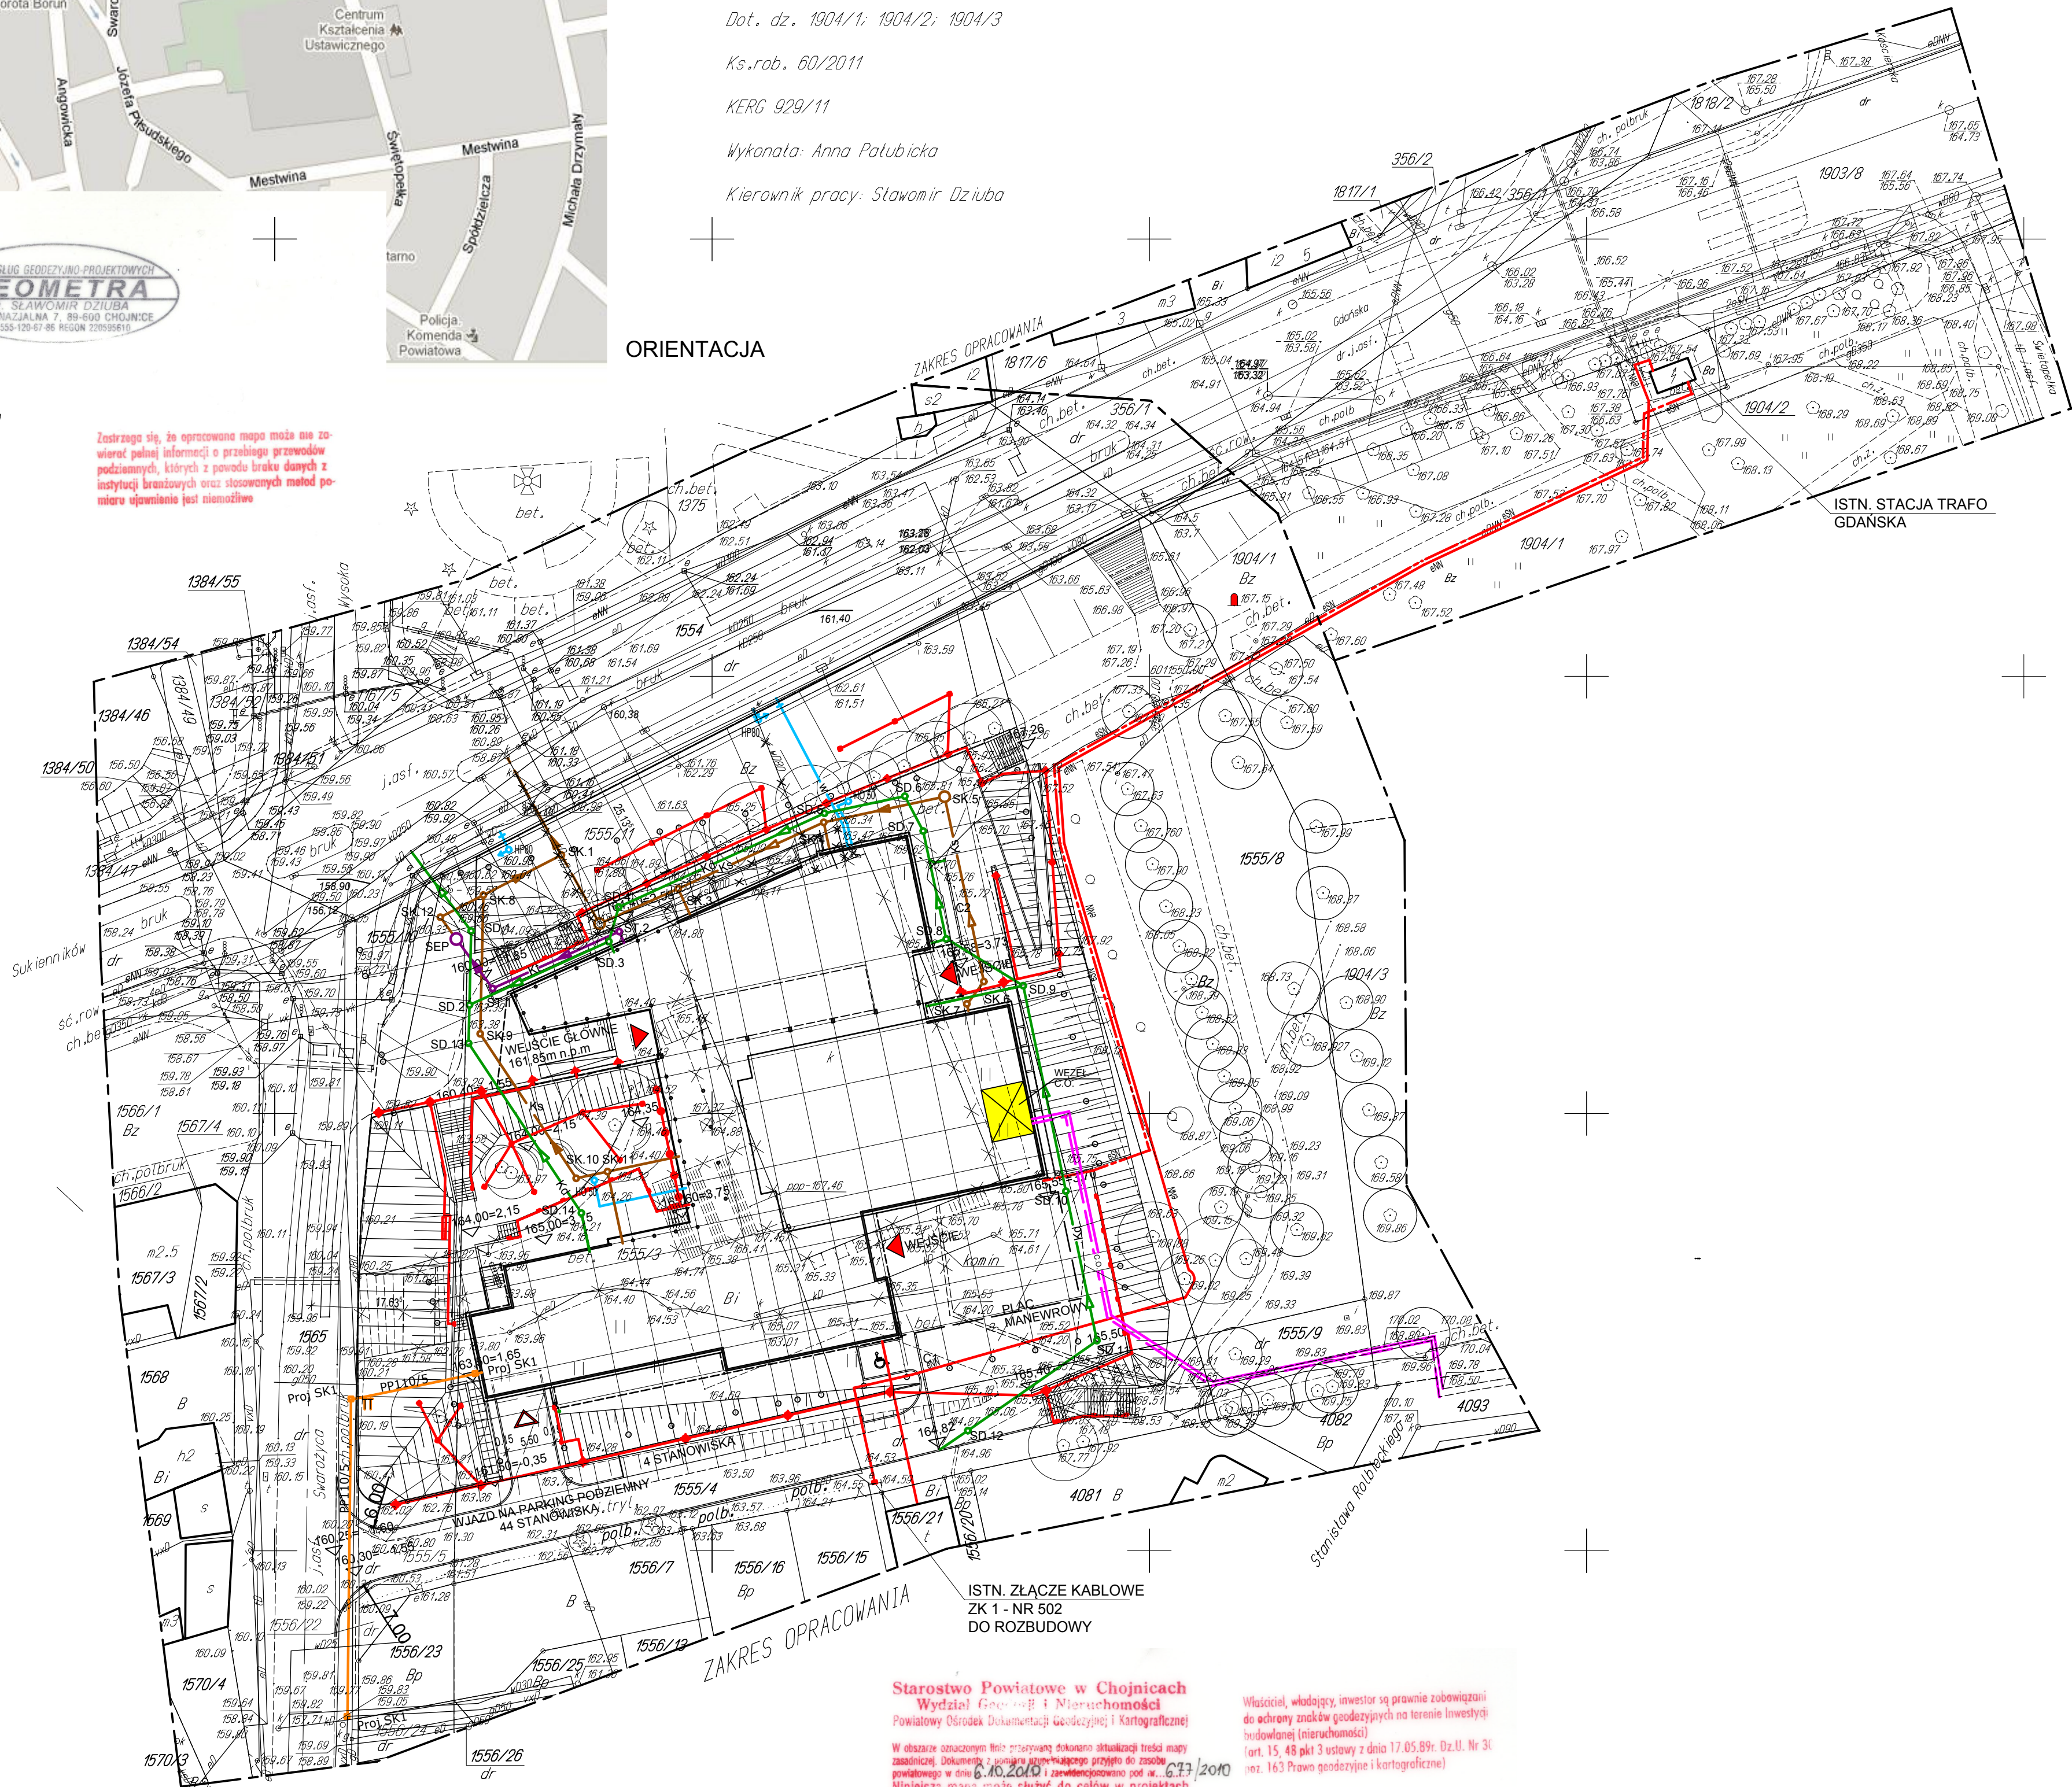

Starostwo Powiatowe w Chojnicach
Wydział Geodezji i Nieruchomości
Powiatowy Biuro Dokumentacji Geodezyjnej i Kartograficznej

W dokumencie zawieszonym jest przebieg aktualnych i historycznych linii granic nieruchomości, które zostały wyznaczone na podstawie danych z ewidencji gruntów i budynków (EGiB) i ewidencji gruntów i budynków (EGiB) z dnia 15.10.2010 r. (zawieszono w dniu 15.10.2010 r.).
Niniejsza mapa może służyć do celów w projektach budowlanych, w których jest wymagane powołanie na budowę podległą wyłączeniu i ewidencji gruntów i budynków (EGiB) i ewidencji gruntów i budynków (EGiB) z dnia 15.10.2010 r. (zawieszono w dniu 15.10.2010 r.).

Chojnice, dnia 15.10.2010

Sławomir Dziuba

inż. Sławomir Dziuba

inż. Sławomir Dziuba

NINIEJSZY RYSUNEK JEST WYDAWANY POD WARUNKIEM, ŻE NIE BĘDZIE KOPIOWANY ANI UDOSTĘPNIANY BEZ UZGODNIENIA Z P.P.P. WSZYSTKIE PRAWA AUTORSKIE DOTYCZĄCE TEGO RYSUNKU SĄ WŁASNOŚCIĄ PRACOWNI. NIE NALEŻY ODMIERZAĆ WYMIARÓW Z RYSUNKU PRZED PRZYSTĄPIENIEM DO PRAC BUDOWLANYCH. WSZYSTKIE WYMIARY NALEŻY SPRAWDZIĆ W NATURZE. W PRZYPADKU STWIERDZENIA NIEZGODNOŚCI NALEŻY ZWRÓCIĆ SIĘ DO P.P.P. W WYPADKU ROZBIEŻNOŚCI POMIĘDZY RYSUNKAMI DETALI A RYSUNKAMI CAŁOŚCI PROJEKTOWANEGO ELEMENTU, PODSTAWĄ WYMIAROWĄ SĄ RYSUNKI DETALI. PROJEKT NALEŻY REALIZOWAĆ ZGODNIE ZE SZTUKĄ BUDOWLANĄ.

LEGENDA

- PROJEKTOWANY BUDUNEK
- DO ROZBÓRKI
- WEJŚCIA DO BUDYNKU
- PROJEKTOWANE PRZYŁĄCZE WODOCIEGOWE
- PROJEKTOWANE PRZYŁĄCZE KANALIZACJI DESZCZOWEJ
- PROJEKTOWANE PRZYŁĄCZE KANALIZACJI SANITARNEJ
- WYMIANA - PROJEKTOWANE PRZYŁĄCZE KANALIZACJI SANITARNEJ
- PROJEKTOWANE PRZYŁĄCZE KANALIZACJI SANITARNEJ TECHNOLOGICZNEJ
- PROJEKTOWANE PRZYŁĄCZE SIECI CIEPŁEJ
- LINIA KABLOWA NN
- LINIA KABLOWA SN
- STACJA TRAFO
- LINIA TELETECHNICZNA
- KORYTKO ODWADNIAJĄCE
- HYDRANTY ZEWNĘTRZNE DN 80
- HYDRANTY OGRODOWY
- LATARNIA PARKOWA
- LATARNIA KINKIETOWA
- LATARNIA PARKOWA NISKA 1m
- OPRAWA WPUSZCZONA W MUR
- PODSWIETLENIE DRZEW
- NEON: "CHOJNICZKIE CENTRUM KULTURY"

ROŚLINY

- DRZEW ZACHOWANE
- TRAWA
- TEREN OBJĘTY OPRACOWANIEM

			C
			B
			A

RODZAJ ZMIAN	DATA	PODPIIS
--------------	------	---------

INWESTYCJA	CHOJNICZKIE CENTRUM KULTURY PRZY UL. SWAROZYCA 1 W CHOJNICACH
------------	---

INWESTOR	GMINA MIEJSKA CHOJNICE 89-600 CHOJNICE UL. STARY RYNEK 1
----------	--

PRACOWNIA PROJEKTOWA JANUSZ PACHOWSKI	ul. SWAROZYCA 1, 89-600 CHOJNICE tel. (022) 721 97 91, e-mail: pachowski.janusz@pachowski.pl
---------------------------------------	--

ARCHITEKCI	dr inż. arch. PACHOWSKI Janusz	NR UPRAWNIENI	PODPIIS
------------	--------------------------------	---------------	---------

ORAZ	dr inż. arch. PACHOWSKA Ewa mgr inż. arch. CHMIEL-DOMANOWSKA Agnieszka mgr inż. arch. CHRZANOWSKA Magdalena mgr inż. arch. PACHOWSKA Joanna mgr inż. arch. PACHOWSKI Andrzej	ulb 130/93
------	--	------------

SPRAWDZAJĄCY	mgr inż. arch. KĄŻMIERZAK-MARKIEWICZ Ewa	Wz 425/94
--------------	--	-----------

TRESC	PROJEKT ZAGOSPODAROWANIA TERENU - UZBROJENIE	SKALA	1:500
-------	--	-------	-------

FAZA	PROJEKT BUDOWLANY	NR RYSUNKU	1a.
------	-------------------	------------	-----

architektura	
--------------	--

DATA	lipiec 2011	NUMER	0000142
------	-------------	-------	---------