


MAPA SYTUACYJNO – WYSOKOŚCIOWA

SKALA 1:500

do celów projektowych

ZAKRES OPRACOWANIA

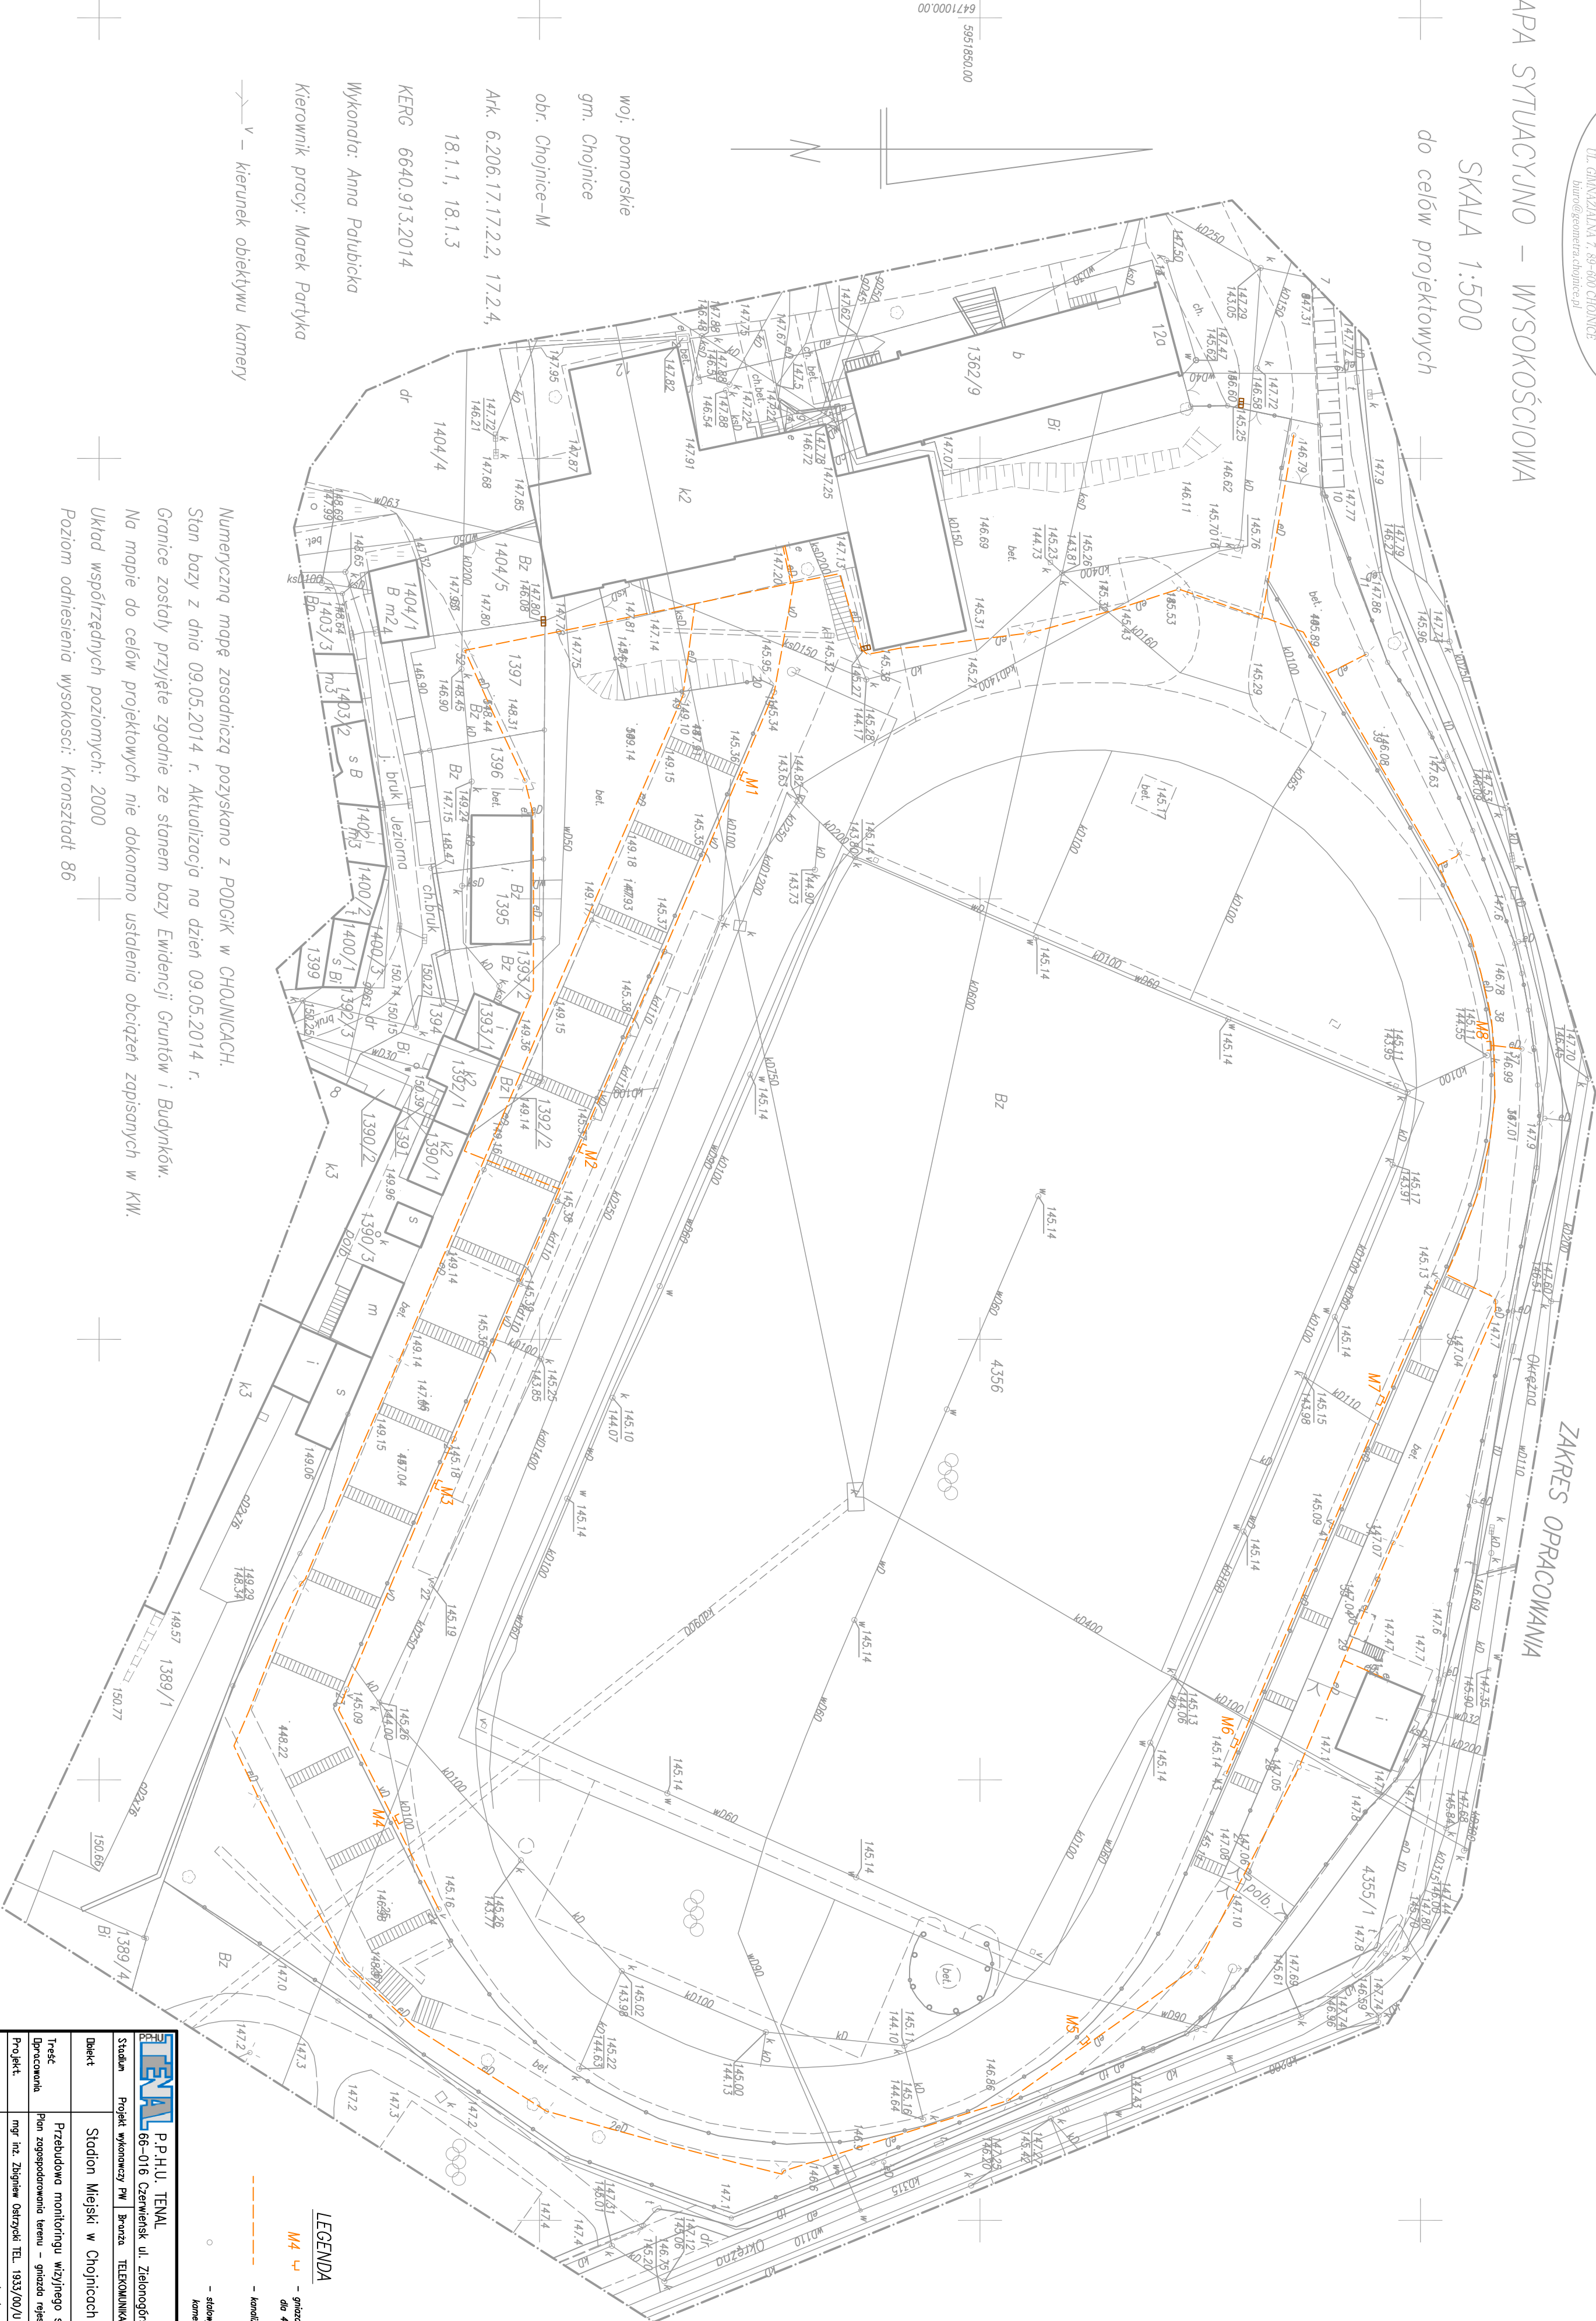

woj. pomorskie
gm. Chojnice
obr. Chojnice-M
Ark. 6.206.17.17.2.2, 17.2.4,
18.1.1, 18.1.3
KERG 6640.913.2014
Wykonata: Anna Patubicka
Kierownik pracy: Marek Portyka

— V — kierunek obiektywu kamery

Numeryczną mapę zasadniczą pozyskano z PODGK w CHOJNICACH.

Stan bazy z dnia 09.05.2014 r. Aktualizacja na dzień 09.05.2014 r.

Granice zostały przyjęte zgodnie ze stanem bazy Ewidencji Gruntów i Budynków.

Na mapie do celów projektowych nie dokonano ustalenia obciążen zapisanych w KW.

Układ współrzędnych poziomych: 2000

Poziom odniesienia wysokości: Kronsztadt 86

LEGENDA

M4 — granica mikrofonowa, PPS do 4-go zestawu mikrofonów

— kamieniste roboty

— stawy, śluz lub most ciekłociąg
kamery lub nagłośnienie

TEMA	P.P.H.U. TENAL	
Stadium	166-016 Czerwieńsk ul. Zielonogórska 75/3	
Projekt	Projekt wykonawczy PW Brunca TELEKOMUNIKACJA	
Obiekt	Stadion Miejski w Chojnicach	DT NR
Treść	Przebudowa monitoringu wizyjnego stadionu	Rev. 01
Opis	Plan zagospodarowania terenu – granice rejestracji danych	Data
Projekt	mgr inż. Zbigniew Ostrowski TEL. 1933/00/1	30.06.2014
Opis	mgr inż. Zbigniew Ostrowski EL. 200/73/2g	Stacja
Kreślił	mgr inż. Waldemar Polka	1:500
Sprawił	inż. Lukasz Stoczyński	Nr rys.
Kierownik	mgr inż. W. Polka	T-04