


PLAN ZAGOSPODAROWANIA WYBIEGU DLA PSÓW, SKALA 1:200

LEGENDA:

- Ścieżka z kostki betonowej
- Powierzchnia piaszczysta
- Powierzchnia zielona
- Żwir o frakcji do ϕ 16
- Żywopłot

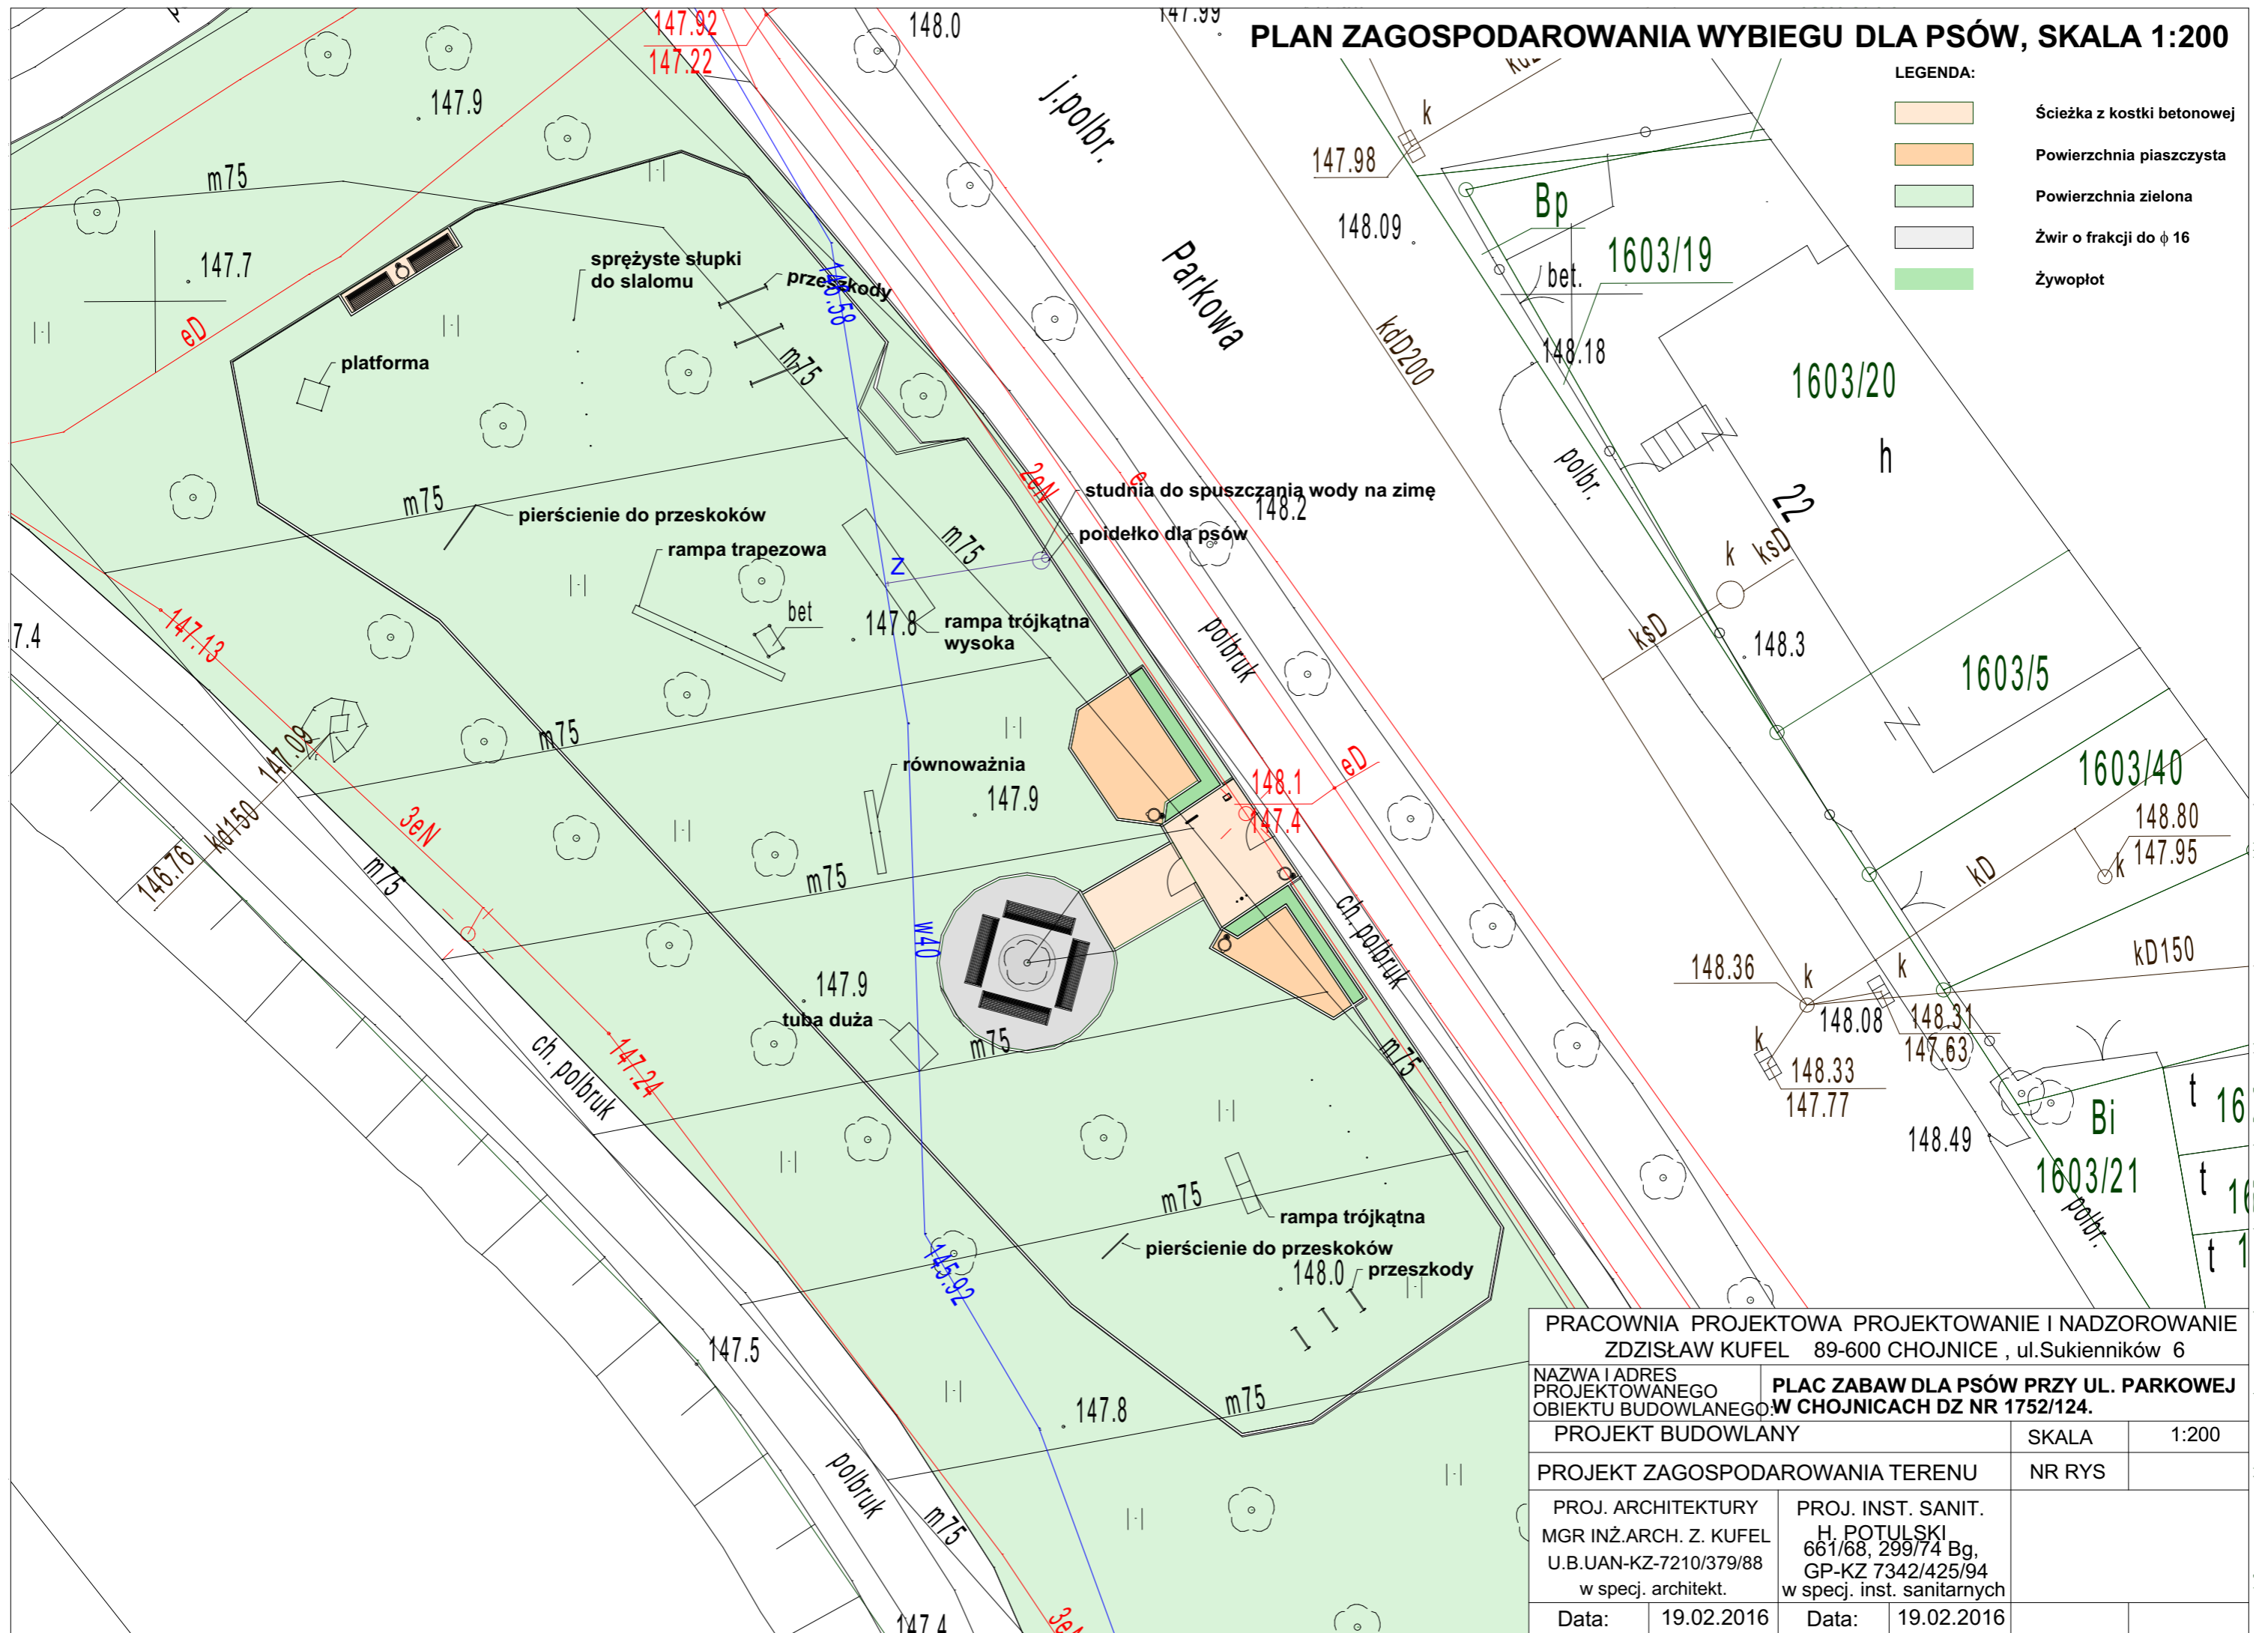

PRACOWNIA PROJEKTOWA PROJEKTOWANIE I NADZOROWANIE ZDZISŁAW KUFEL 89-600 CHOJNICE, ul. Sukienników 6			
NAZWA I ADRES PROJEKTOWANEGO OBIEKTU BUDOWLANEGO:		PLAC ZABAW DLA PSÓW PRZY UL. PARKOWEJ W CHOJNICACH DZ NR 1752/124.	
PROJEKT BUDOWLANY		SKALA	1:200
PROJEKT ZAGOSPODAROWANIA TERENU		NR RYS	
PROJ. ARCHITEKTURY MGR INŻ. ARCH. Z. KUFEL U.B.UAN-KZ-7210/379/88 w specj. architekt.	PROJ. INST. SANIT. H. POTULSKI 661/68, 299/74 Bg, GP-KZ 7342/425/94 w specj. inst. sanitarnych	Data:	19.02.2016
Data:	19.02.2016	Data:	19.02.2016