

Powiat chojnicki
Obręb m.Chojnice
Dot. dz. 1682/4, 1677/2
Ark. 162.4
KERG 523/08
Ks.rob. 45/08
Wykonał: Marek Partyka
Kierownik pracy: R.Leśniak



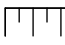

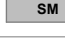
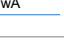

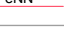




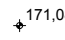



MAPA SYTUACYJNO - WYSOKOŚCIOWA

SKALA 1:500

do celów projektowych

LEGENDA :

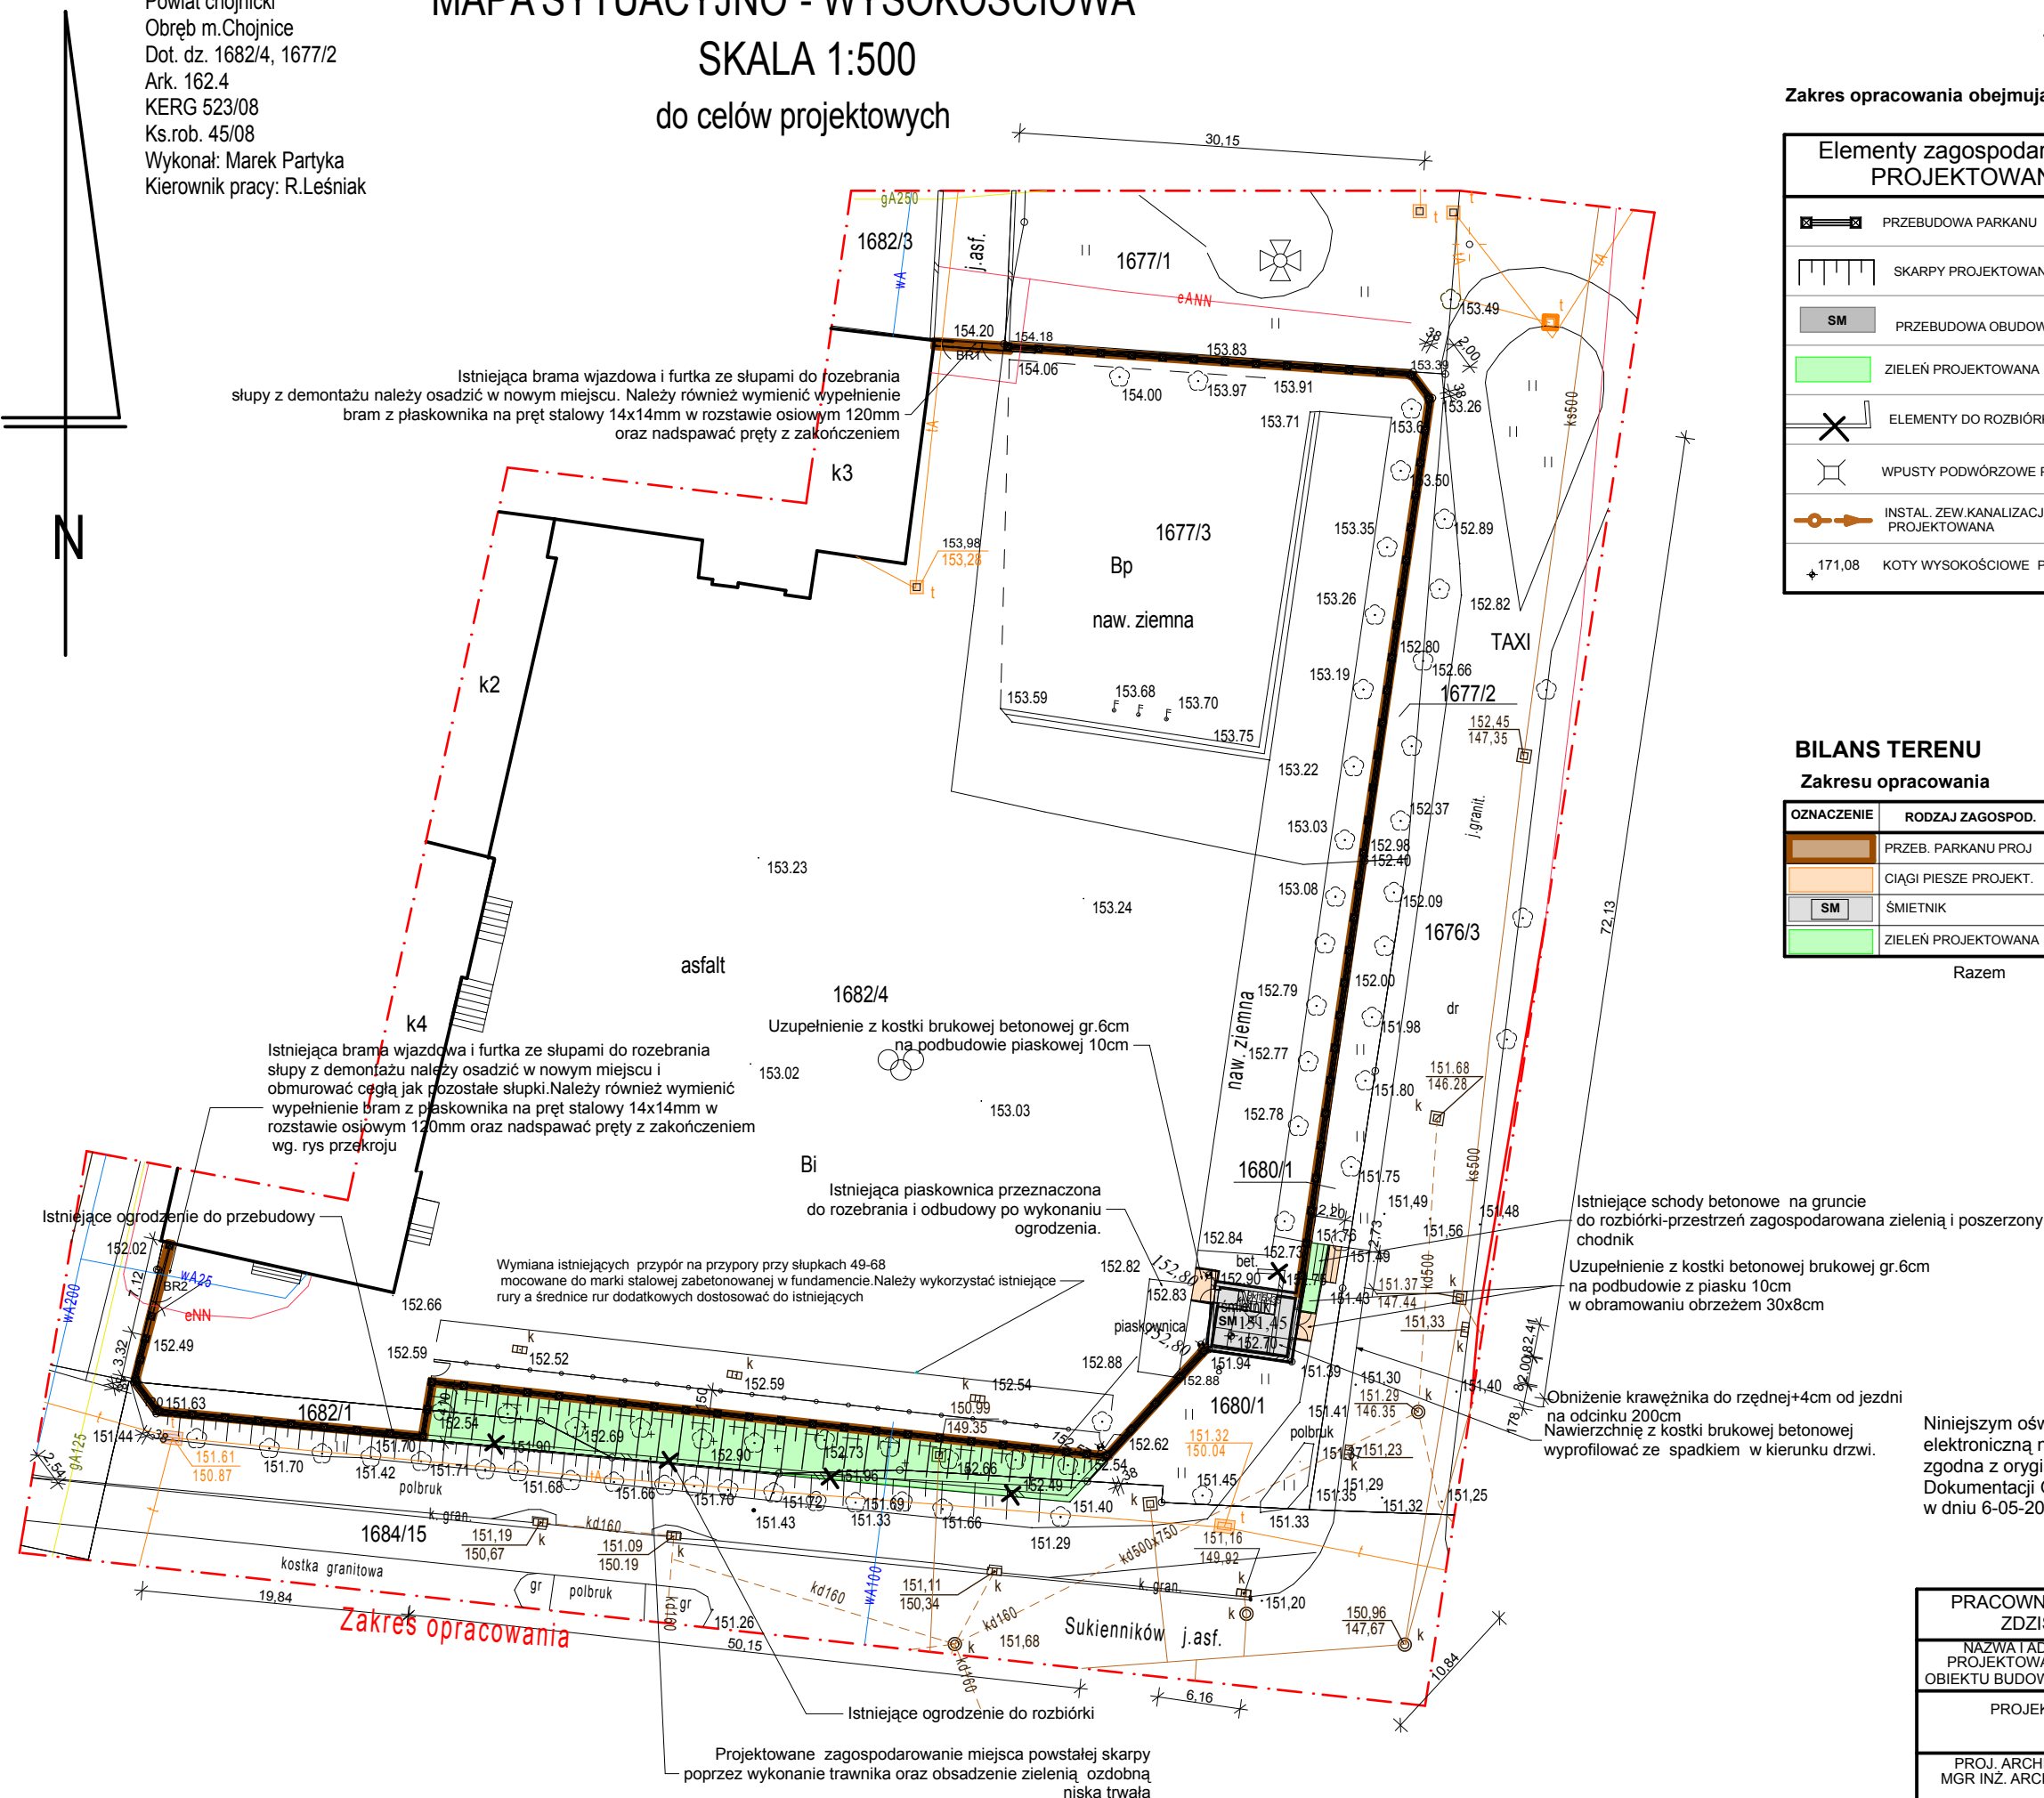
Zakres opracowania obejmują płaszczyzny wypełnione kolorami

Elementy zagospodarowania PROJEKTOWANE	Elementy zagospodarowania ISTNIEJĄCE
 PRZEBUDOWA PARKANU	 SIEĆ KANALIZACJI SANITARNEJ ISTNIEJ.
 SKARPY PROJEKTOWANE	 SIEĆ KANALIZACJI DESZCZOWEJ ISTNIEJ.
 PRZEBUDOWA OBUDOWY ŚM.PROJ.	 wA SIEĆ WODOCIĄGOWA ISTNIEJĄCA
 ZIELEŃ PROJEKTOWANA	 eNN KABLE ENERGETYCZNE eNN ISTNIEJĄCE
 ELEMENTY DO ROZBIÓRKI	 t-tA INSTALACJA TELETECHNICZNA
 WPUSTY PODWÓRZOWE PROJEKTOWANE	 SKARPY ISTNIEJĄCE
 INSTAL. ZEWN.KANALIZACJI DESZCZOWEJ PROJEKTOWANA	 DRZEWIA ISTNIEJĄCE
 171.08 KOTY WYSOKOŚCIOWE PROJEKTOWANE	 INSTALACJA GAZU ISTNIEJĄCA

BILANS TERENU

Zakresu opracowania

OZNACZENIE	RODZAJ ZAGOSPOD.	POW. w m2
	PRZEB. PARKANU PROJ.	58,17
	CIĄGI PIESZE PROJEKT.	9,36
	ŚMIETNIK	31,79
	ZIELEŃ PROJEKTOWANA	196,24
Razem		295,56m2



Niniejszym oświadczam że projekt budowlany opracowano metodą elektroniczną na bazie mapy sytuacyjno-wysokosciowej, która jest zgodna z oryginałem przyjętym do zasobu Powiatowego Ośrodka Dokumentacji Geoezyjnej i Kartograficznej w Chojnicach w dniu 6-05-2008 pod nr ewid.523/08

MGR INŻ. ARCH. Z. KUFEL

PRACOWNIA PROJEKTOWA PROJEKTOWANIE I NADZOROWANIE ZDZIŚLAW KUFEL 89-600 CHOJNICE , ul.Sukienników 6			
NAZWA I ADRES PROJEKTOWANEGO OBIEKTU BUDOWLANEGO		Przebudowa parkanu boiska szkół:Szkoły Podstawowej nr1 i Gimnazjum nr2 przy ul.Sukienników-Grobelna-31Stycznia-Szpitalna w Chojnicach	
PROJEKT ZAGOSPODAROWANIA TERENU		SKALA	1 :500
		NR RYS.:	
PROJ. ARCHITEKTURY MGR INŻ. ARCH. Z. KUFEL			
U.B.UAN-KZ-7210/379/88 w specj. architekt.			
Data:	2008-05-15		