


PROFIL PODŁUŻNY KANALIZACJI
DESCZCZOWEJ S1.14 - S14.7
ul. Prochowa - Al. Brzozowa
skala 1:100/500

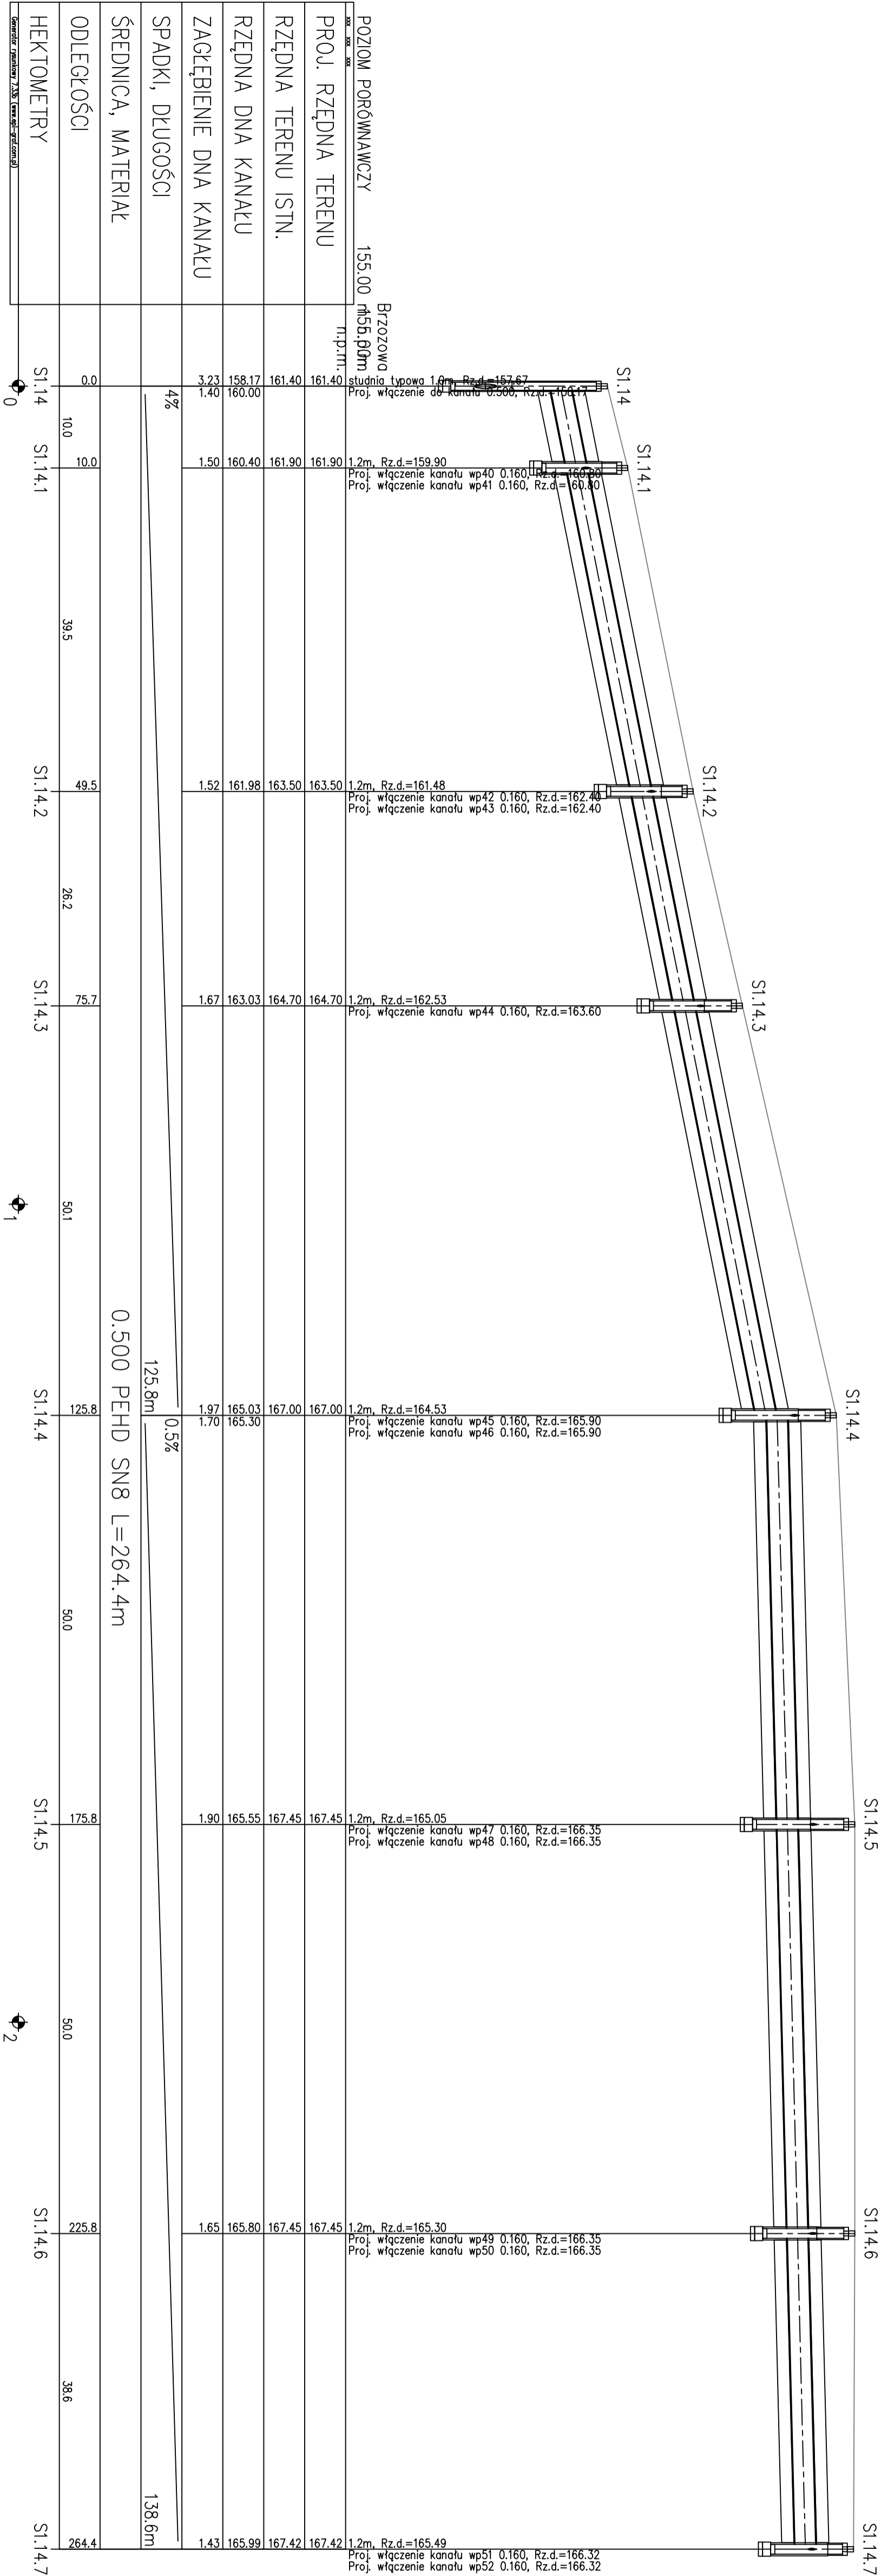

UWAGA:
Koliduje z istniejącym uzbrojeniem podziemnym naniesiono na podstawie
mapy sytuacyjno-wysokościowej w skali 1:500.
Nie wyklucza się istnienia na terenie projektowanego przewodu innych
urządzeń podziemnych, które nie zostały odnalezione w czasie
inwentaryzacji geodezyjnej.

B&B Jan Burgin 89-600 Chojnice ul. Angowska 68a						
GMINA WIEŚSKA CHOJNICE						
Inżynier: Stry Rynek 1 89-600 Chojnice						
Opis: Budowa, odcieknięcia z odwarstwieniem i naprawa uszkodzeń wzdłuż linii kanalizacji deszczowej, ul. Prochowa - Al. Brzozowa, ul. Świętego, Fiedera, Okrzei, Kosztyrzo, Al. Wolności, ul. 4-Lutego, Wysech w Goettkie, Chojnicach	Skala: 1:100/500	Bazis: S-7	Nr. r. n.:			
Tytuł: Projekt: Profil podłużny kanalizacji deszczowej ul. Prochowa - Al. Brzozowa	Projektant: mgr inż. Jan Burgin	Wzrost: 192-2-95	Miejscowość: 202/202/202			
Data: 31.03.2016 r.						
Strona 4 z 4						
28						