


PROFIL PODŁUŻNY  
WPUSTY ULICZNE  
Wp13 - Wp16  
ul. Hanki Sawickiej  
skala 1:100/500

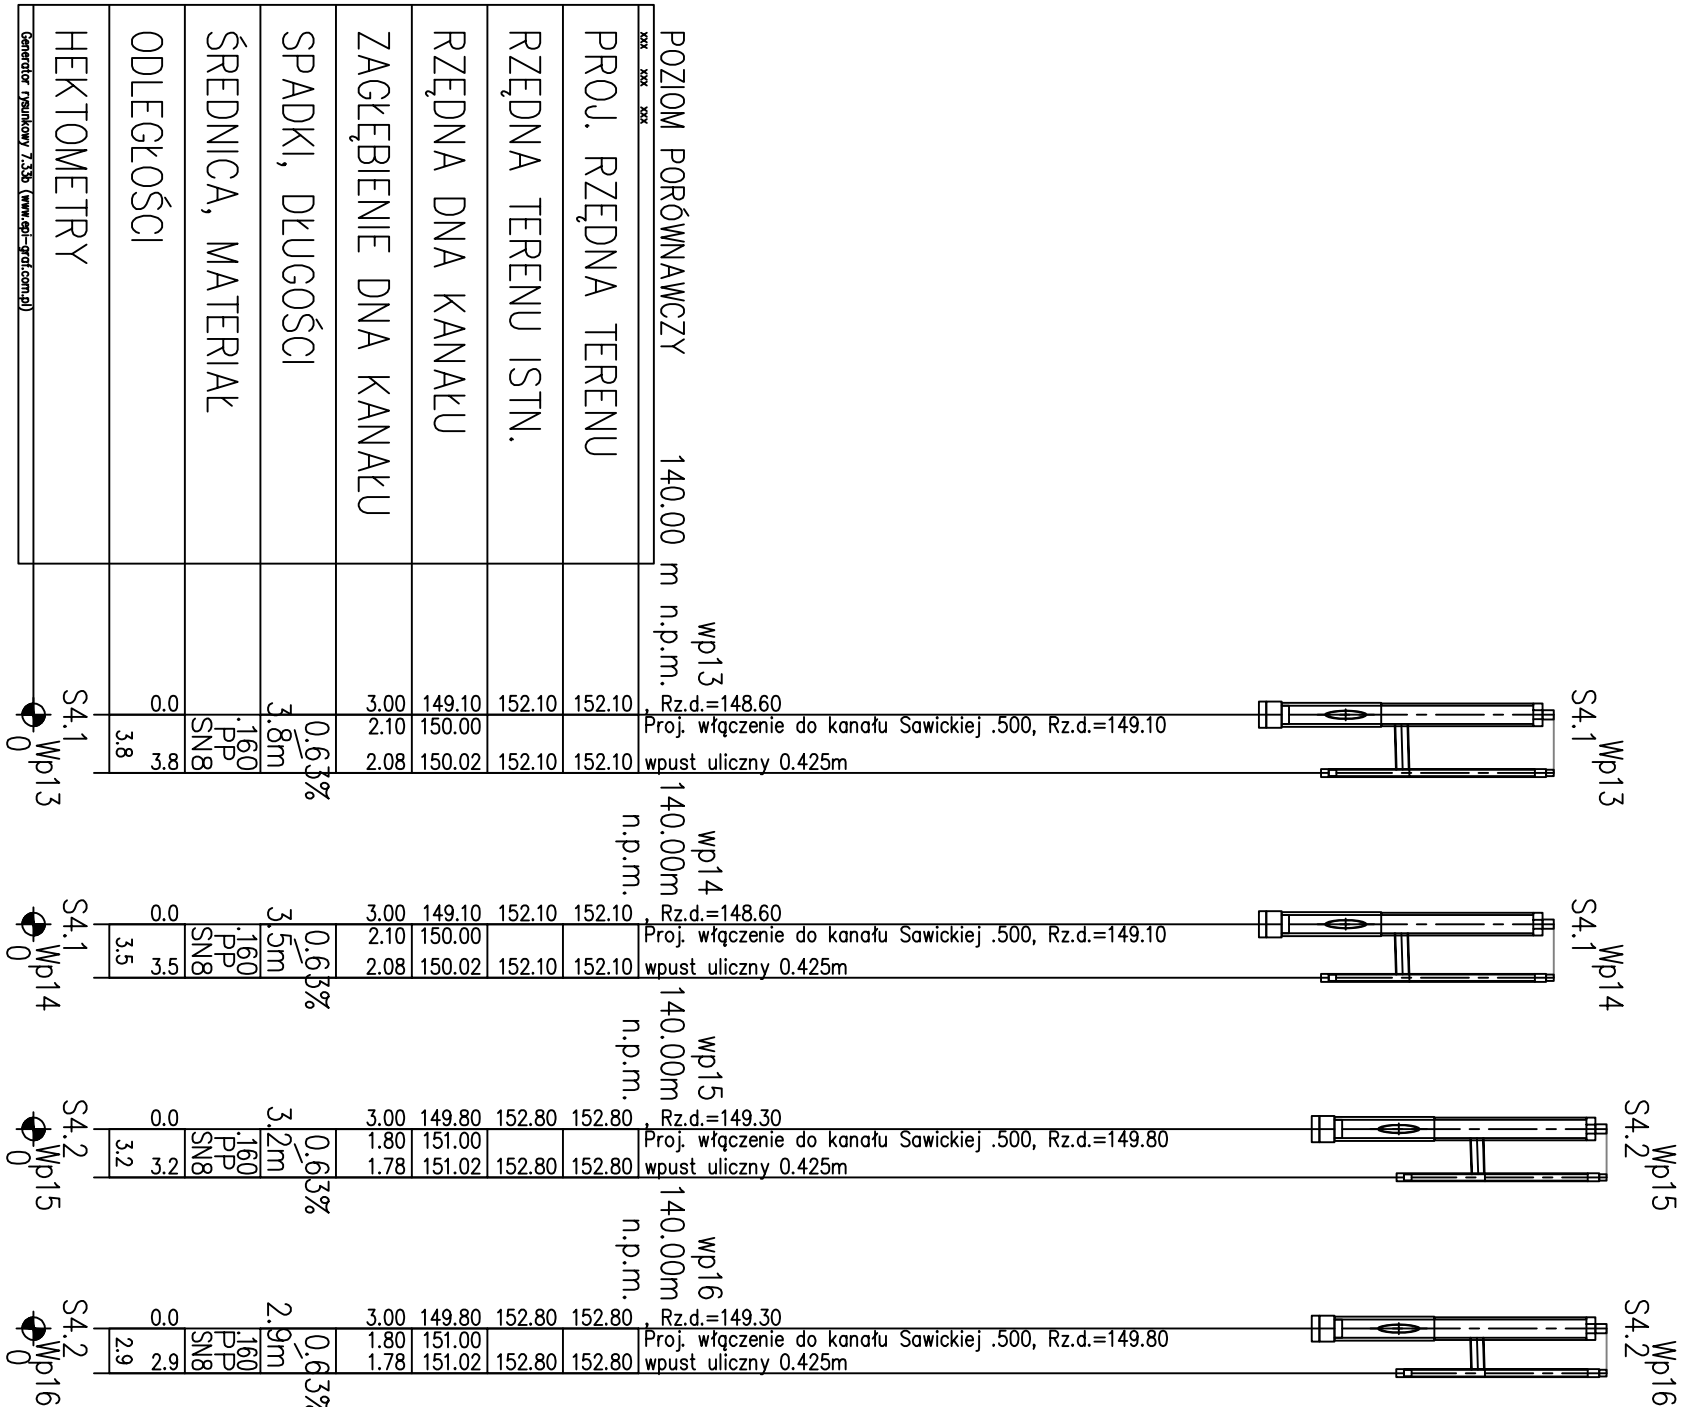

**UWAGA:**  
Korzystać z istniejącym uzbrojeniem podziemnym naniesiono na podstawie mapy sytuacyjno-wysokościowej w skali 1:500.  
Nie wyklucza się istnienia na terenie projektowanego przewodu innych urządzeń podziemnych, które nie zostały odnalezione w czasie inwentaryzacji geodezyjnej.

B&B Jan Burglin 89–600 Chojnice ul. Angowicka 68a

Investor: GMINA MIEJSKA CHOJNICE  
Stary Rynek 1 89–600 Chojnice

Skala: 1:100/500  
Projektant: mgr inż. Jan Burglin  
Nr ewid. GPKC-1-7342-24/95

Opis: Budowa odwodnienia z odtworzeniem infrastruktury w ul. Alai Brzozowej, Prochowej, Hanki Sawickiej, Ducha Świętego, Findera, Okrzei, Kosprzaka, Alai Sobierajczyka, Iszoka Gattirya Goetke, 14–Lutego, Wycecha w Chojnicach  
Zaprojektował: mgr inż. Jan Burglin  
Nr ewid. GPKC-1-7342-24/95

Wzrost: 1,75m  
Ciężar ciała: 75kg  
Ciężar ciała: 75kg

Temat projektu: Profil podłużny – wpusty uliczne Wp13 – Wp16 ul. Hanki Sawickiej  
Sprawdził: mgr inż. Andrzej Nojowski  
Nr ewid. 222/POW/OXX/03

Data: 31.05.2016 r.  
Strona w projekcie: 39