


PROFIL PODŁUŻNY
WP42 - Wp55
Al. Brzozowa
skala 1:100/500

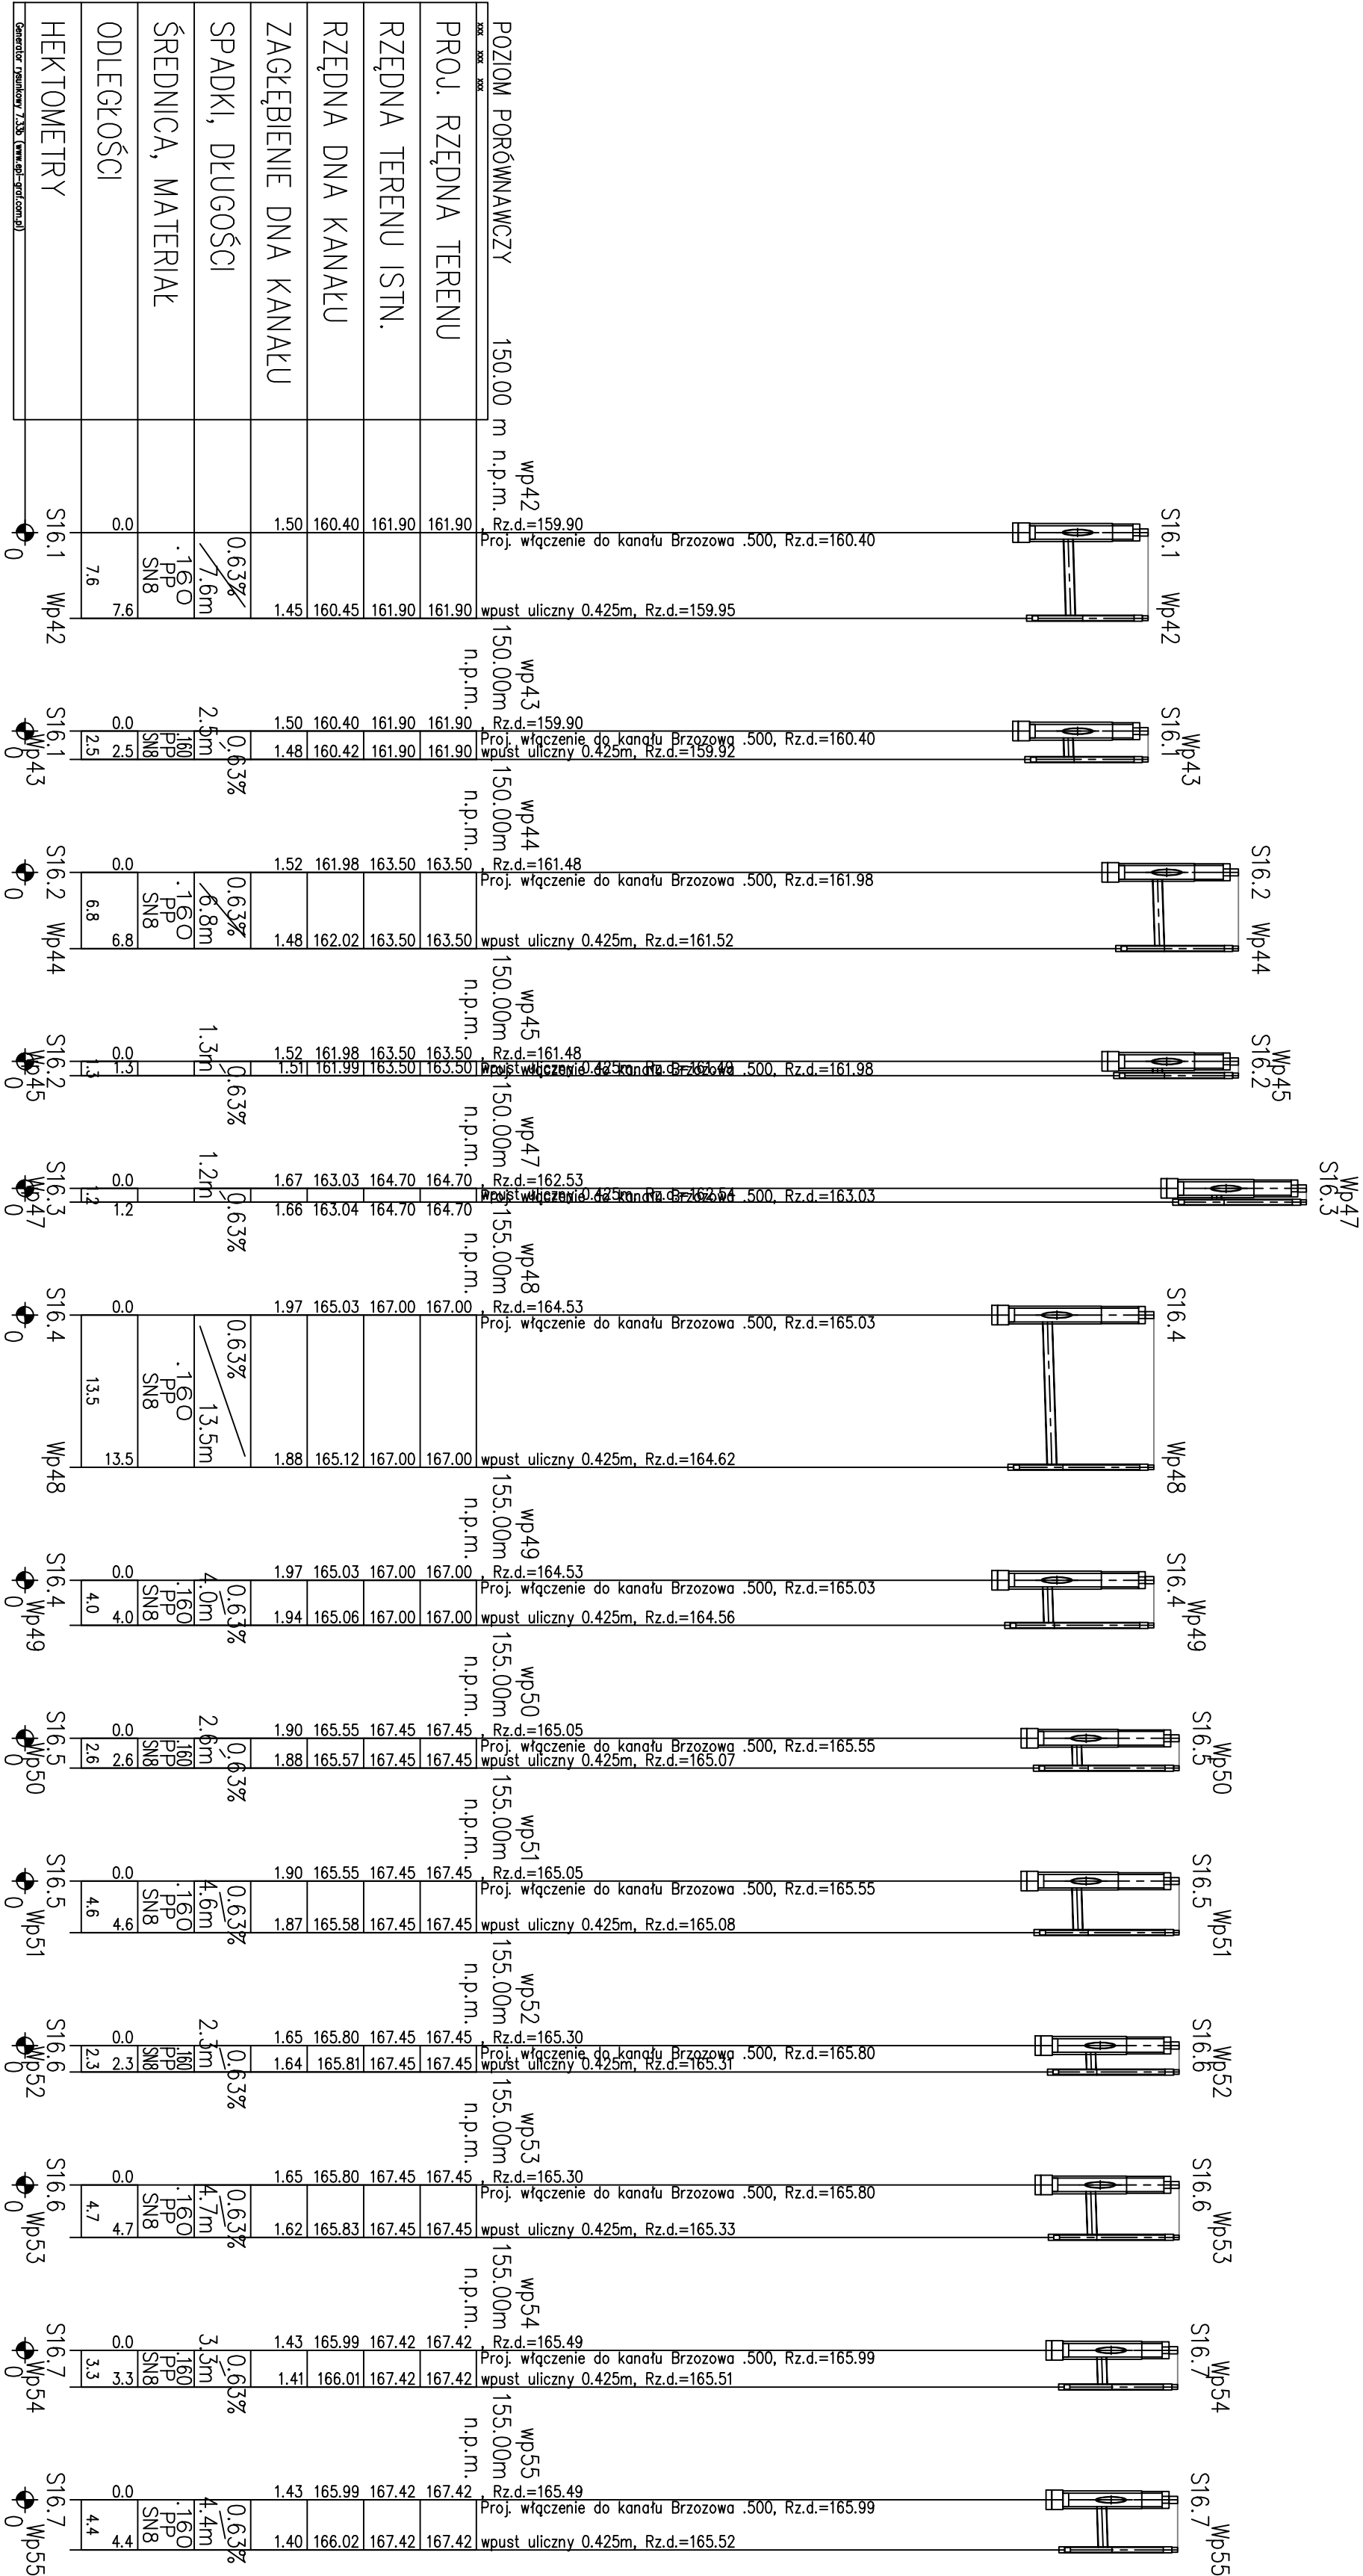

UWAGA:
Kolizje z istniejącym uzbrojeniem podziemnym naniesiono na podstawie mapy sytuacyjno-wysokościowej w skali 1:500.
Nie wyklucza się istnienia na terenie projektowanego przewodu innych urządzeń podziemnych, które nie zostały odnotowane w czasie inwentaryzacji geodezyjnej.

B&B Jan Burglin 89-600 Chojnice ul. Angowicka 68a				
Inwestor:		GMINA MIĘSKA CHOJNICE		
Stwierdzenie:		Stwierdzenie 1 89-600 Chojnice		
Opis:	Budowa odwodnienia z odtworzeniem i instalacją wzdłuż ul. Brzozowej, ul. Prochowej, ul. Hanki Sawickiej, ul. Świątego, ul. Fiedera, ul. Okrzei, ul. Kasprowa, ul. Sobierojczyka, ul. Isacka, ul. Goetke, ul. 14-Listego, ul. Wycenia w Chojnicach	Skala:	Burmistrz:	Nr. p.m.
		1:100/500	mgr inż. Jan Burglin	S-8
Inwestor:	Wp42 - Wp55 Al. Brzozowa	Data:	Sprawdził:	mgr inż. Andrzej Najkowski
				31.05.2016 r.
Strona w projekcie:		29		