



# KONCEPCJA BUDOWY NOWEGO ODCINKA DROGI (POMIĘDZY UL. DERDOWSKIEGO I STRZELECKĄ) ORAZ ROZBUDOWY UL. IGIELSKIEJ NA ODCINKU OD SKRZYŻOWANIA Z UL. CEYNOWY DO SKRZYŻOWANIA Z UL. RYBACKĄ W CHOJNICACH PROFILE PODŁUŻNE - WARIANT 3 SKALA 1:100/1000

oś 1 - ul. Łącznik - Wariant 3

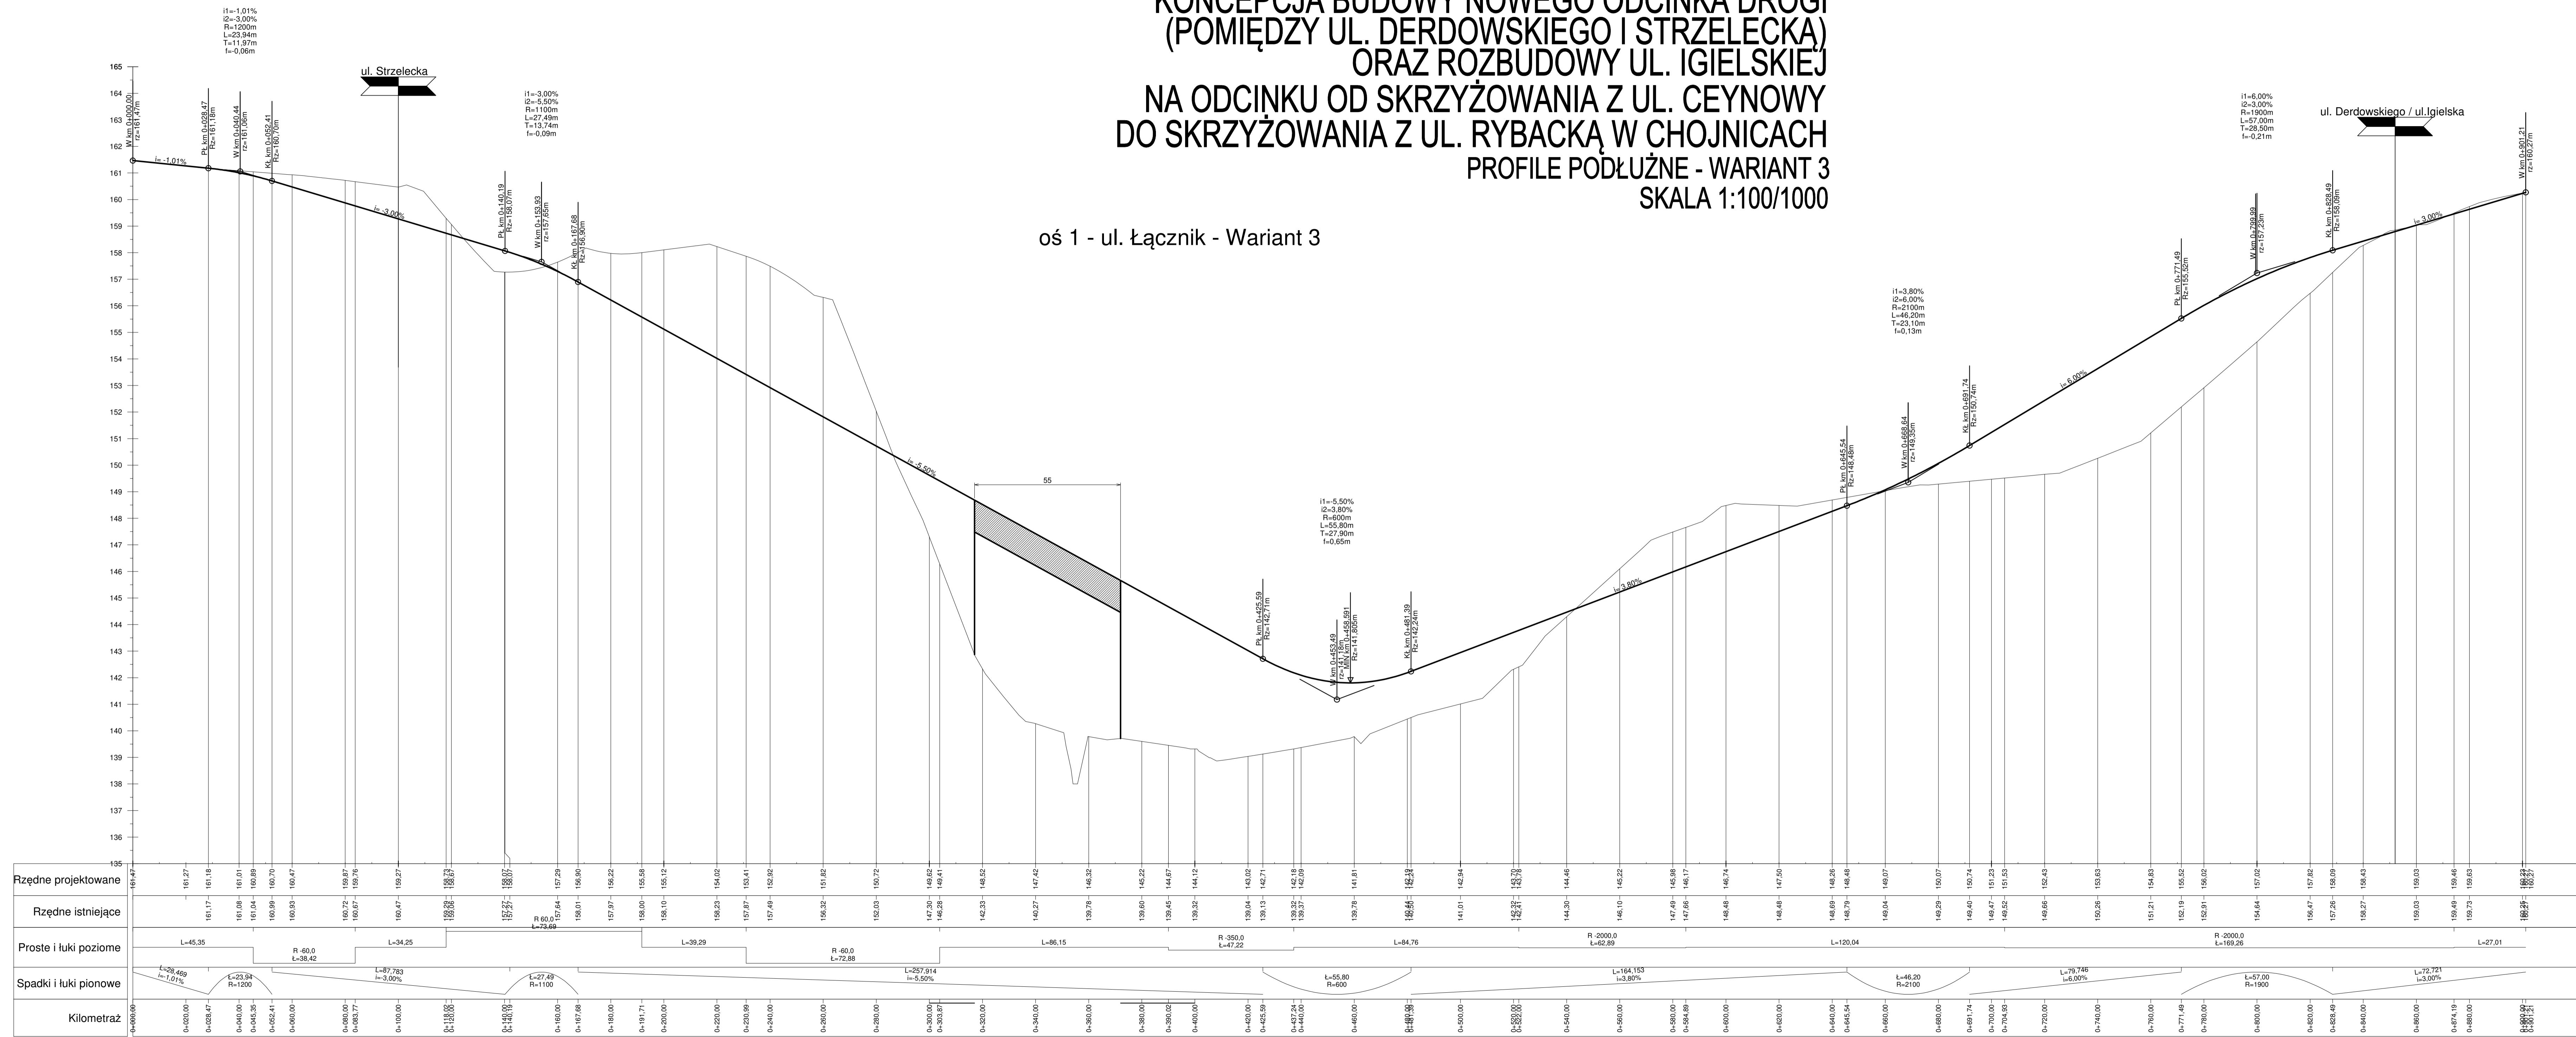



10-232 OSADKA, ul. Jankowa Dolina 110-1  
ul. Świerkowa 10, 14-120 Chojnice

Zadanie: **Koncepcja budowy nowego odcinka drogi (pomiędzy ul. Derdowskiego i Strzelecką) oraz rozbudowy ul. Igielskiej na odcinku od skrzyżowania z ul. Ceynowy do skrzyżowania z ul. Rybacką w Chojnicach**

Nazwa oprac.: **Koncepcja zagospodarowania terenu wraz z uzbrojeniem**

Nazwa rys.: **PROFILE PODŁUŻNE - WARIANT 3**

Stadium opracowania: **KONCEPCJA**

Nr proj.: **017** Skala: **1:100/1000** Nr rys.: **D2**

Data: **01.2022** Nr rew.: **0**

Projektanci: mgr inż. Zbigniew Grudziński	mgr inż. Piotr Podkościelny
Opracowanie: -	mgr inż. -
Sprawdzający: mgr inż. Lidia Tomczak	mgr inż. Piotr Podkościelny