


PROJEKT ZAGOSPODAROWANIA TERENU DZIAŁKI NR 1464
INWESTYCJA: MONTAŻ HALI NAMIOTOWEJ ZE SZTUCZNYM ŁODOWISKIEM
NA CZAS OKREŚLONY NA DZIAŁCE NR 1464,89-600 CHOJNICE
INWESTOR: GMINA MIEJSKA CHOJNICE
STARY RYNEK 1, 89-600 CHOJNICE

GEOMAT
USŁUGI GEODEZYJNE
mgr inż. Mateusz Marciniak
ul. Witosa 15, 89-632 Brusy
tel. 697 038 585 NIP 5552112509

NINIEJSZYM OŚWİADCZAM, ŻE PROJEKT BUDOWLANY OPRACOWANO
METODĄ ELEKTRONICZNĄ NA BAZIE MAPY SYTUACYJNO - WYSOKOŚCIOWEJ,
KTÓRA JEST ZGODNA Z ORYGINAŁEM PRZYJĘTYM DO ZASOBU POWIATOWEGO
OŚRODKA DOKUMENTACJI GEODEZYJNEJ I KARTOGRAFICZNEJ
W CHOJNICACH, W DNIU 15.11.2018R., KERG 6640.3460.2018

MGR INŻ. ARCH. MACIEJ CHODOROWSKI
UPR. NR LOIA/2/2003/GW

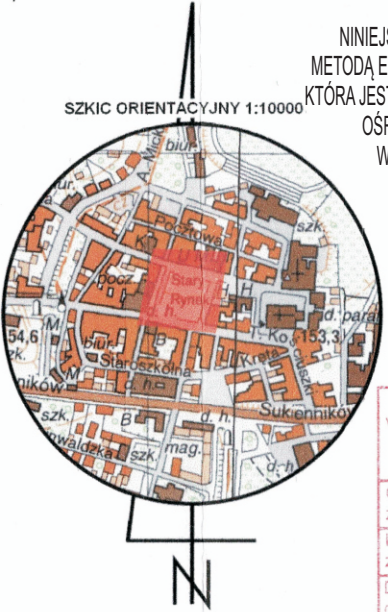

Poświadczam, że niniejszy dokument został opracowany w wyniku prac geodezyjnych i kartograficznych, których rezultaty zawiera operat techniczny wpisany do ewidencji materiałów państwowego zasobu geodezyjnego i kartograficznego	
Organ prowadzący państwowy zasób geodezyjny i kartograficzny	Starosta Chojnicki
Identyfikator ewidencyjny materiału zasobu - operatu technicznego	P.2202.2018.3072
Data wpisania operatu technicznego do ewidencji materiałów zasobu	15.11.2018
Imię, nazwisko i podpis osoby reprezentującej organ	

Z up. Starosty

inż. Joanna Czarnowska
Kierownik
Powiatowego Ośrodka Dokumentacji
Geodezyjnej i Kartograficznej
w Wydziale Geodezji


Mapa do celów projektowych
skala 1:500
Chojnice dz. 1464
Chojnice ul. Stary Rynek
jedn. ewidencyjna : Chojnice-M [220201_1]
obr. ewidencyjny: Chojnice [0001]
GEOMAT Usługi geodezyjne
mgr inż. Mateusz Marciniak
ul. Witosa 15, 89-632 Brusy
wykonał: Mateusz Marciniak
sprawdził: Grażyna Kabelak [nr upr. 14459]
IZP: 6640.3460.2018
Układ współrzędnych płaskich 2000
Układ wysokości Kronsztadt '86
LEGENDA:

zakres opracowania
data wykonania: 14.11.2018
Granice nieruchomości zostały przyjęte z Ewid. Gruntów i Budynków i nie dokonano ustalenia przebiegu granic nieruchomości.
Mapa wykonana została bez ustalenia obciążeń służebnościami gruntowymi ujawnionymi w księgach wieczystych
Nie wyklucza się istnienia w terenie urządzeń podziemnych, dla których brak było informacji branżowych i nie zostały odnalezione w czasie inwentaryzacji geodezyjnej.

Grażyna Kabelak

Geodeta Uprawniony
Zaśw. Nr 14459 M.G.P. Bud.

mgr inż. Mateusz Marciniak
GEODETA

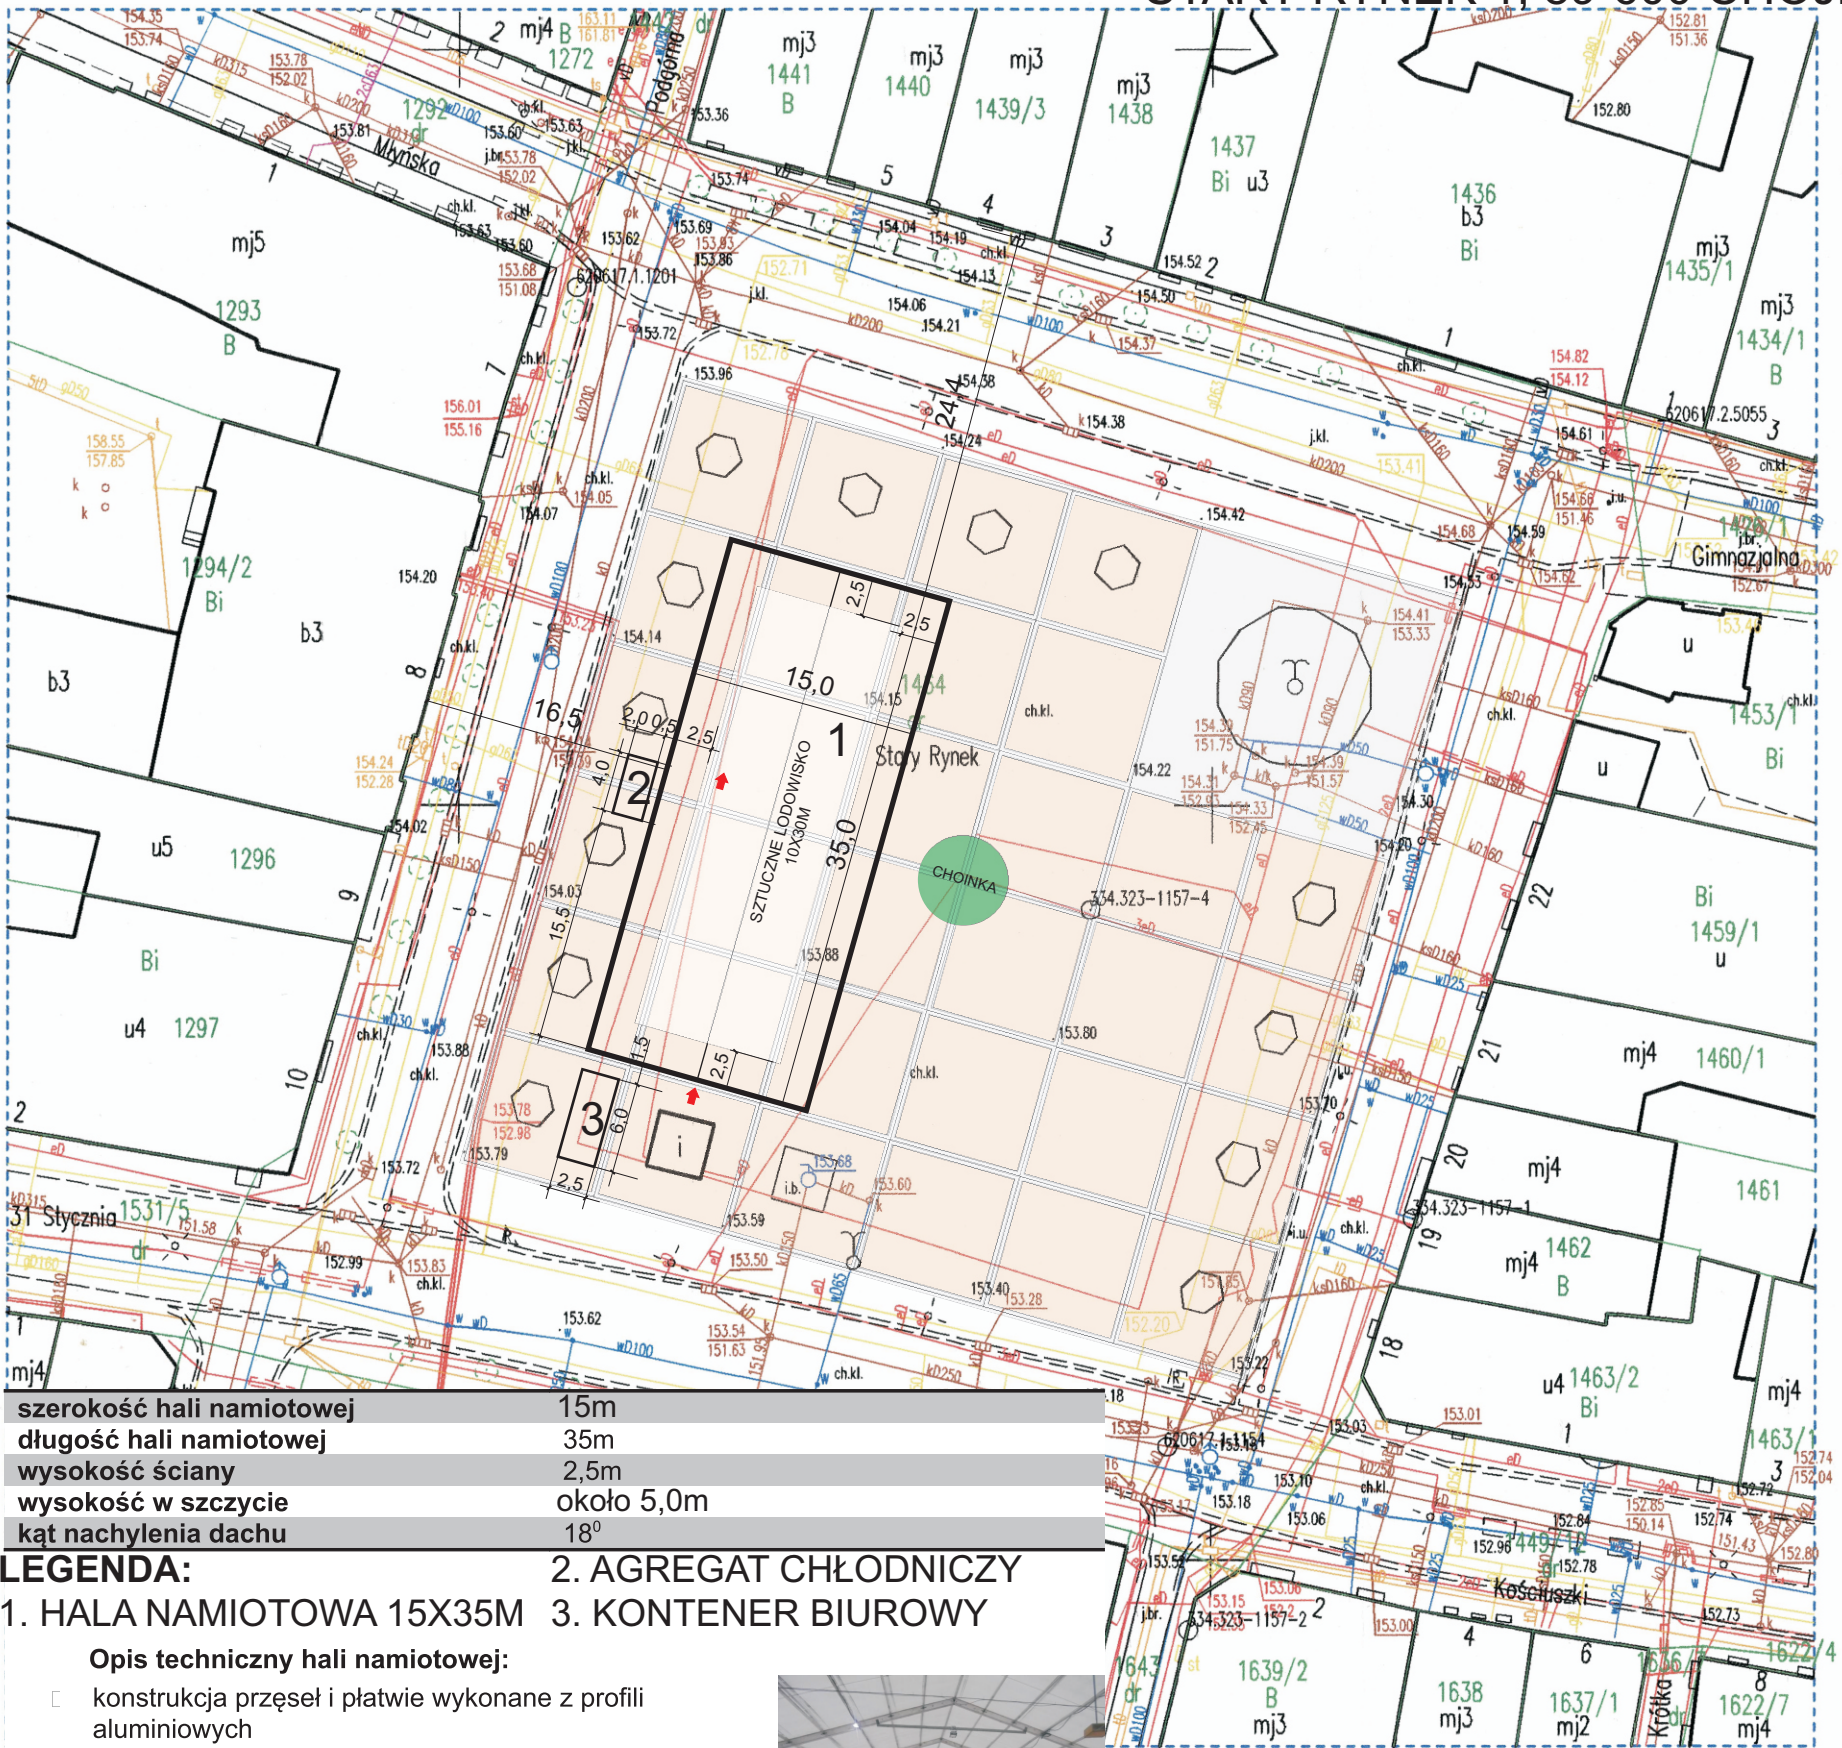

szerokość hali namiotowej	15m
długość hali namiotowej	35m
wysokość ściany	2,5m
wysokość w szczycie	około 5,0m
kąt nachylenia dachu	18°

LEGENDA:
1. HALA NAMIOTOWA 15X35M 2. AGREGAT CHŁODNICZY 3. KONTENER BIUROWY

Opis techniczny hali namiotowej:

- konstrukcja przęseł i płatwie wykonane z profili aluminiowych
- łączniki stalowe zabezpieczone antykorozyjnym cynkiem ogniotrwały zgodnie z normą PN-EN ISO 1461
- dach – plandeka 680gr – kolor biały
- ściany – plandeka 680gr – kolor biały



BRANŻA	IMIĘ I NAZWISKO UPRAWNIENIA BUDOWLANE	DATA	PODPIS
PROJEKTANT	ARCHITEKTURA	MGR INŻ. ARCH. MACIEJ CHODOROWSKI UPR. NR LOIA/2/2003/GW	15.11.18
OPRACOWAŁ	ARCHITEKTURA	MGR INŻ. ARCH. ANDRZEJ CIEMIŃSKI	15.11.18

OBIEKT:	MONTAŻ HALI NAMIOTOWEJ ZE SZTUCZNYM ŁODOWISKIEM NA CZAS OKREŚLONY NA DZIAŁCE NR 1464,89-600 CHOJNICE
PRZEDMIOT RYSUNKU:	PROJEKT ZAGOSPODAROWANIA TERENU DZ. NR 1464

RYSUNEK NR 1	SKALA 1:500
--------------	-------------