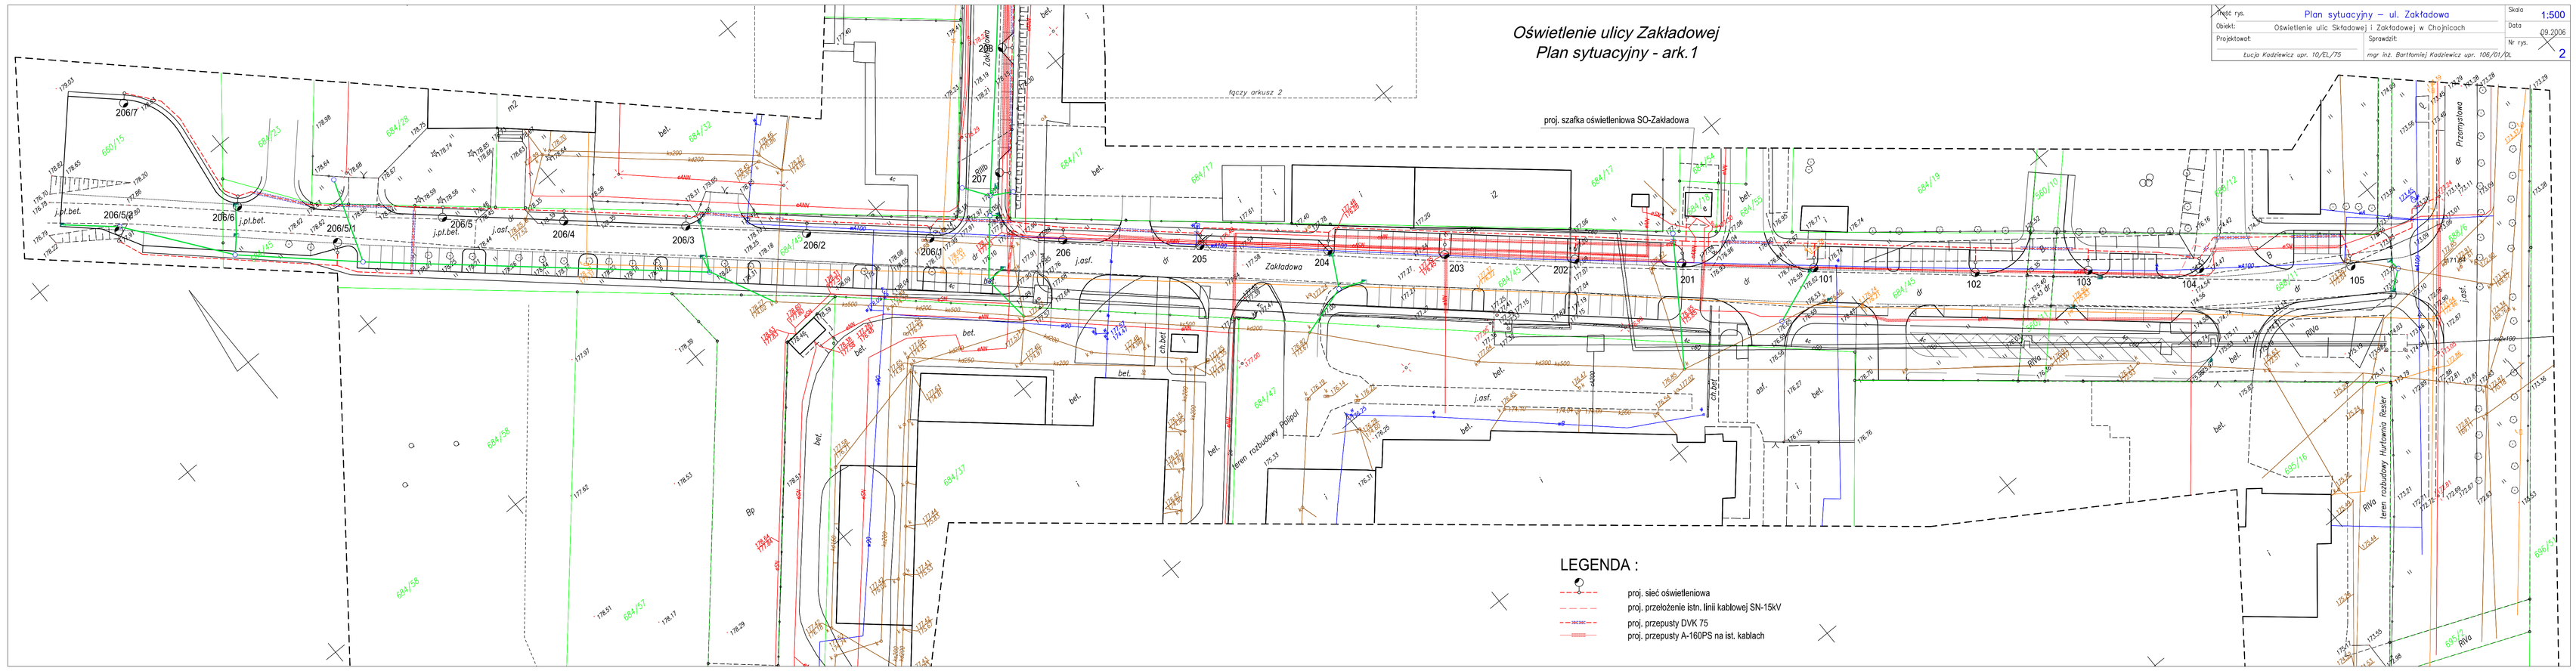
Oświetlenie ulicy Zakładowej
Plan sytuacyjny - ark.1
Plan sytuacyjny – ul. Zakładowa
Oświetlenie ulic Składowej i Zakładowej w Chojnicach
Skala 1:500
Data 09.2006
Nr rys. 2
proj. szafka oświetleniowa SO-Zakładowa
łączy arkusz 2
Zakładowa
teren rozbudowy Pilipol
teren rozbudowy Hurtownia Resler
LEGENDA :
proj. sieć oświetleniowa
proj. przełożenie istn. linii kablowej SN-15kV
proj. przepusty DVK 75
proj. przepusty A-160PS na ist. kablach