
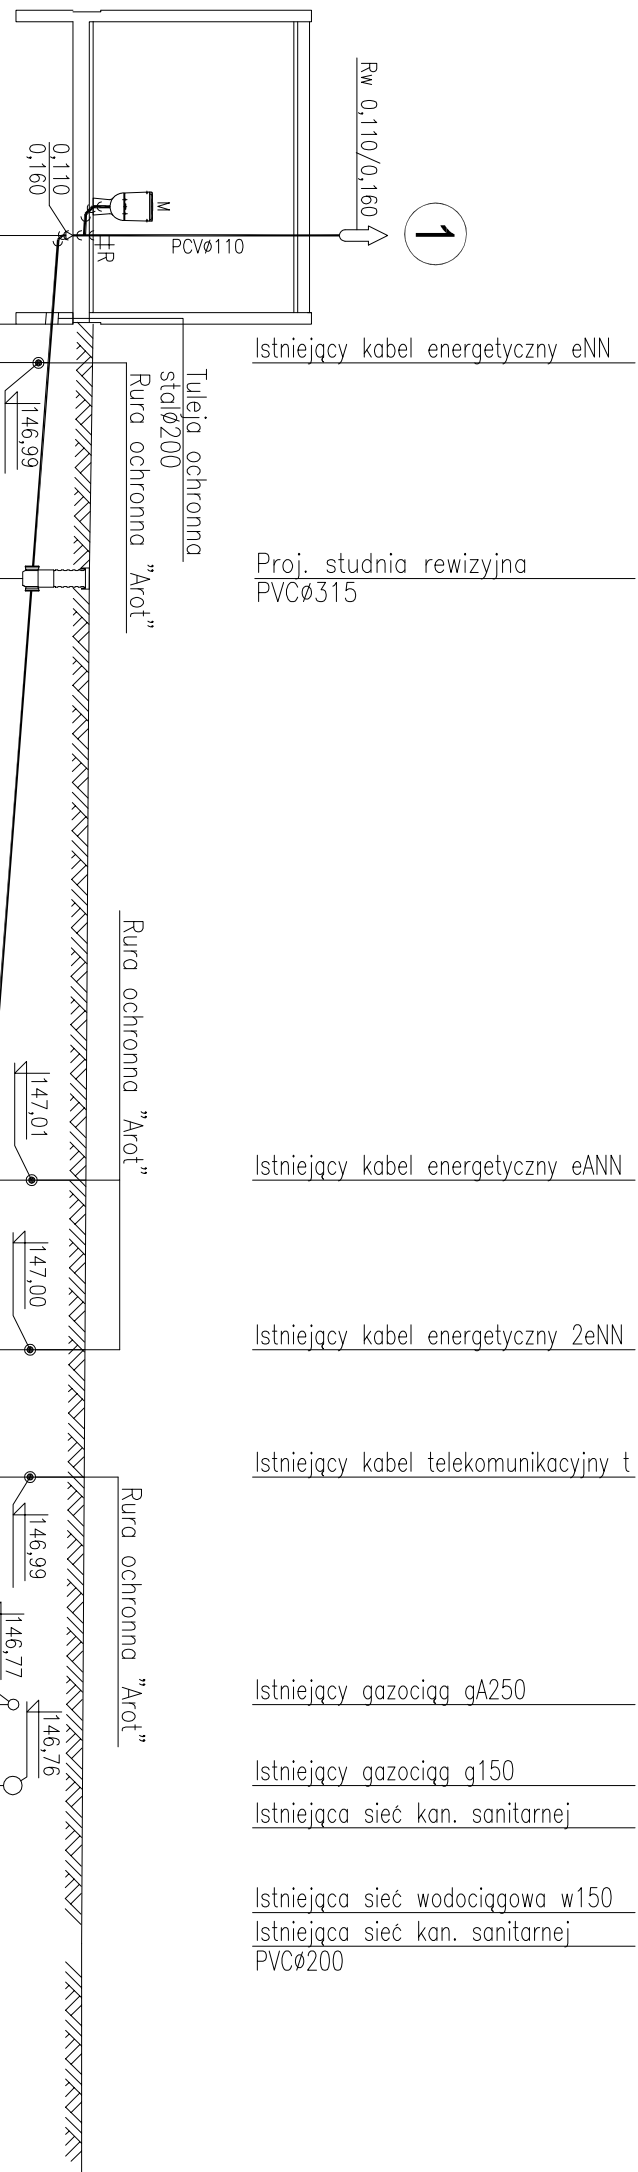


# PROFIL PRZYŁĄCZA KANALIZACJI SANITARNEJ

## SKALA 1:200/100

 

p.p. 142,00m n.p.m.												
RZĘDNA TERENU	147,80			147,80	147,79			147,75				
RZĘDNA DNA KANAŁU	147,35			147,27	147,23			147,02				
ZAGŁĘBIENIE	0,45			0,53	0,56			0,73				
ODLEGŁOŚĆ	2,3m			1,0m	L=5,6m			L=15,6m				
SPADEK/ŚREDNICA	<div><div><div><div><div></div><div>i=3,8%</div></div><div><div></div><div>PVCØ160</div></div></div><div></div><div><div></div><div>i=3,8%</div></div><div><div></div><div>PVCØ160</div></div></div></div>											
DŁUGOŚĆ	0,00			2,30	3,30			8,90				
OZNACZENIA	1 S1 W2											

		<b>PRACOWNIA PROJEKTÓW</b> architektura ♦ konstrukcje ♦ instalacje	
Tel./Fax (052) 397-29-19		89-600 Chojnice ul. Gimnazjalna 7	
Nazwa i miejsce inwestycji Projekt przydroży wod.-kan. dla automodyfikacji, toalety publicznej w Chojnicach przy ul. A. Mickiewicza	Projektant: BARBARA JAŻDŻEWSKA upr. do proj. i kierowania robotami w zask. sieci i inst. w-k c.o. i gaz. nr. upr. GP-KZ-7342/239/93, GP-KZ 7342/183/94	Podpis	Podpis
Przedmiot: Połoti przydrożna kanalizacji, sanitarnej	Asyst. Projektanta mgr inż. KAMILA KŁOS	Podpis	Podpis
Stadium: Projekt techn.	Data: 20.05.2009r.	Skala: 1:100	Nr ps. 3