Przekrój A-A

skala 1:50

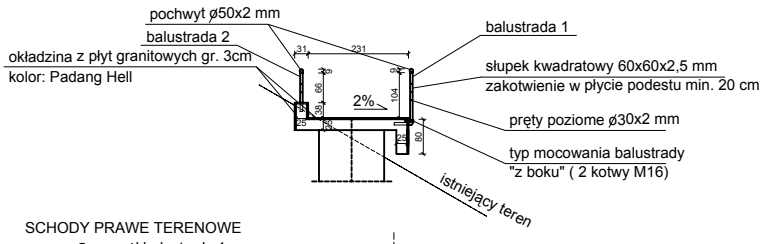

SCHODY PRAWE TERENOWE

Szczegół balustrady 1

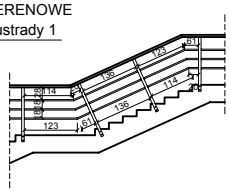

Temat: BUDOWA SCHODÓW ŁĄCZĄCYCH UL. MB FATIMSKIEJ Z UL. 3 MAJA W CHOJNICACH Chojnice, działki nr 251/ 11 i 251/ 12		
Przedmiot rysunku: Przekrój A-A, szczegół balustrady (schody prawe)		
Opracował(a): mgr inż. Mirosława Stanisławska GP-KZ-7342/ 260/ 94 WBPP-NB-7210/ 15 / 83	Podpis:	
Sprawdził / Projektował: mgr inż. Oliwia Stanisławska	Podpis:	
Data: 01.06.2009 r.	Skala: 1:50	Nr rys. 6

Przekrój B-B

skala 1:50

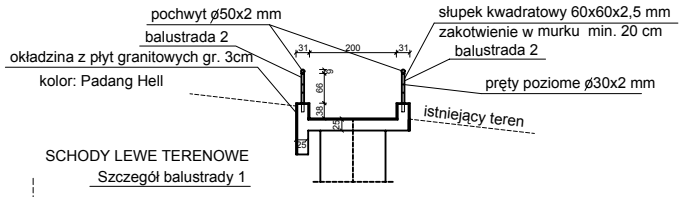

SCHODY LEWE TERENOWE

Szczegół balustrady 1

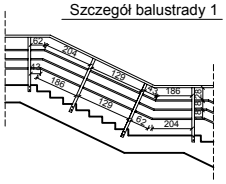

Temat: BUDOWA SCHODÓW ŁĄCZĄCYCH UL. MB FATIMSKIEJ Z UL. 3 MAJA W CHOJNICACH Chojnice, działki nr 251/ 11 i 251/ 12		
Przedmiot rysunku: Przekrój B-B, szczegół balustrady (schody lewe)		
Opracował(a): mgr inż. Mirosława Stanisławska GP-KZ-7342/ 260/ 94 WBPP-NB-7210/ 15 / 83	Podpis:	
Sprawdził / Projektował: mgr inż. Oliwia Stanisławska	Podpis:	
Data: 01.06.2009 r.	Skala: 1:50	Nr rys. 7

This document was created using SOLID CONVERTER PDF
To remove this message, purchase the product at www.SolidDWG.com