




### Schody terenowe prawe

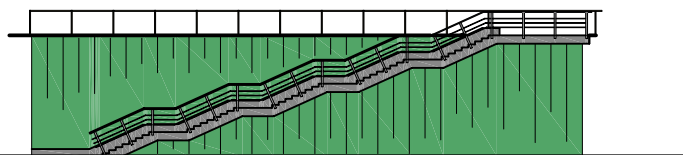

	<b>BUDOWA SCHODÓW ŁĄCZĄCYCH</b> <b>UL. MB FATIMSKIEJ 42 UL. 3 MAJA W CHOJNICACH</b> <b>Chojnice, działki nr 25/1 i 1/25 i 1/2</b> Nazwa i adres obiektu budowlanego		
	Schody zewnętrzne prawe-widok od strony pln.-wsch		
mgr inż. Mirosława Stanisławska GP-KZ-7342/ 260/ 94 WBPP-NB-7210/ 15/ 83	Typ Rodzaj	Data 01.06.2009 r.	
mgr inż. Oliwia Stanisławska	Rodzaj Rodzaj	Data 1:100	Nr rys. 4

skala 1:100

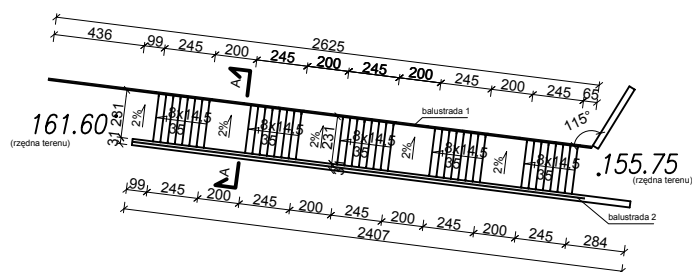

	<b>BUDOWA SCHODÓW ŁĄCZĄCYCH</b> <b>UL. MŁ FĄTMSKIEJ Z UL. 3 MAJA W CHOJNICACH,</b> <b>działki nr 251/1 i 251/1 251/12</b>		
	<b>Schody terenowe prawe-rzut</b>		
Projektant: mgr inż. Mirosława Stanisławskiego GP-K.7342/ 260/ 94 WBPP-NB-7210/ 15 / 83	Tytuł: ...	Skala: 1:100	Nr rys. 2
Projektant: mgr inż. Oliwia Stanisławskiego	Tytuł: ...	Skala: 1:100	Nr rys. 2
Data: 01.06.2009 r.	Skala: 1:100	Nr rys. 2	Nr rys. 2