


suterena

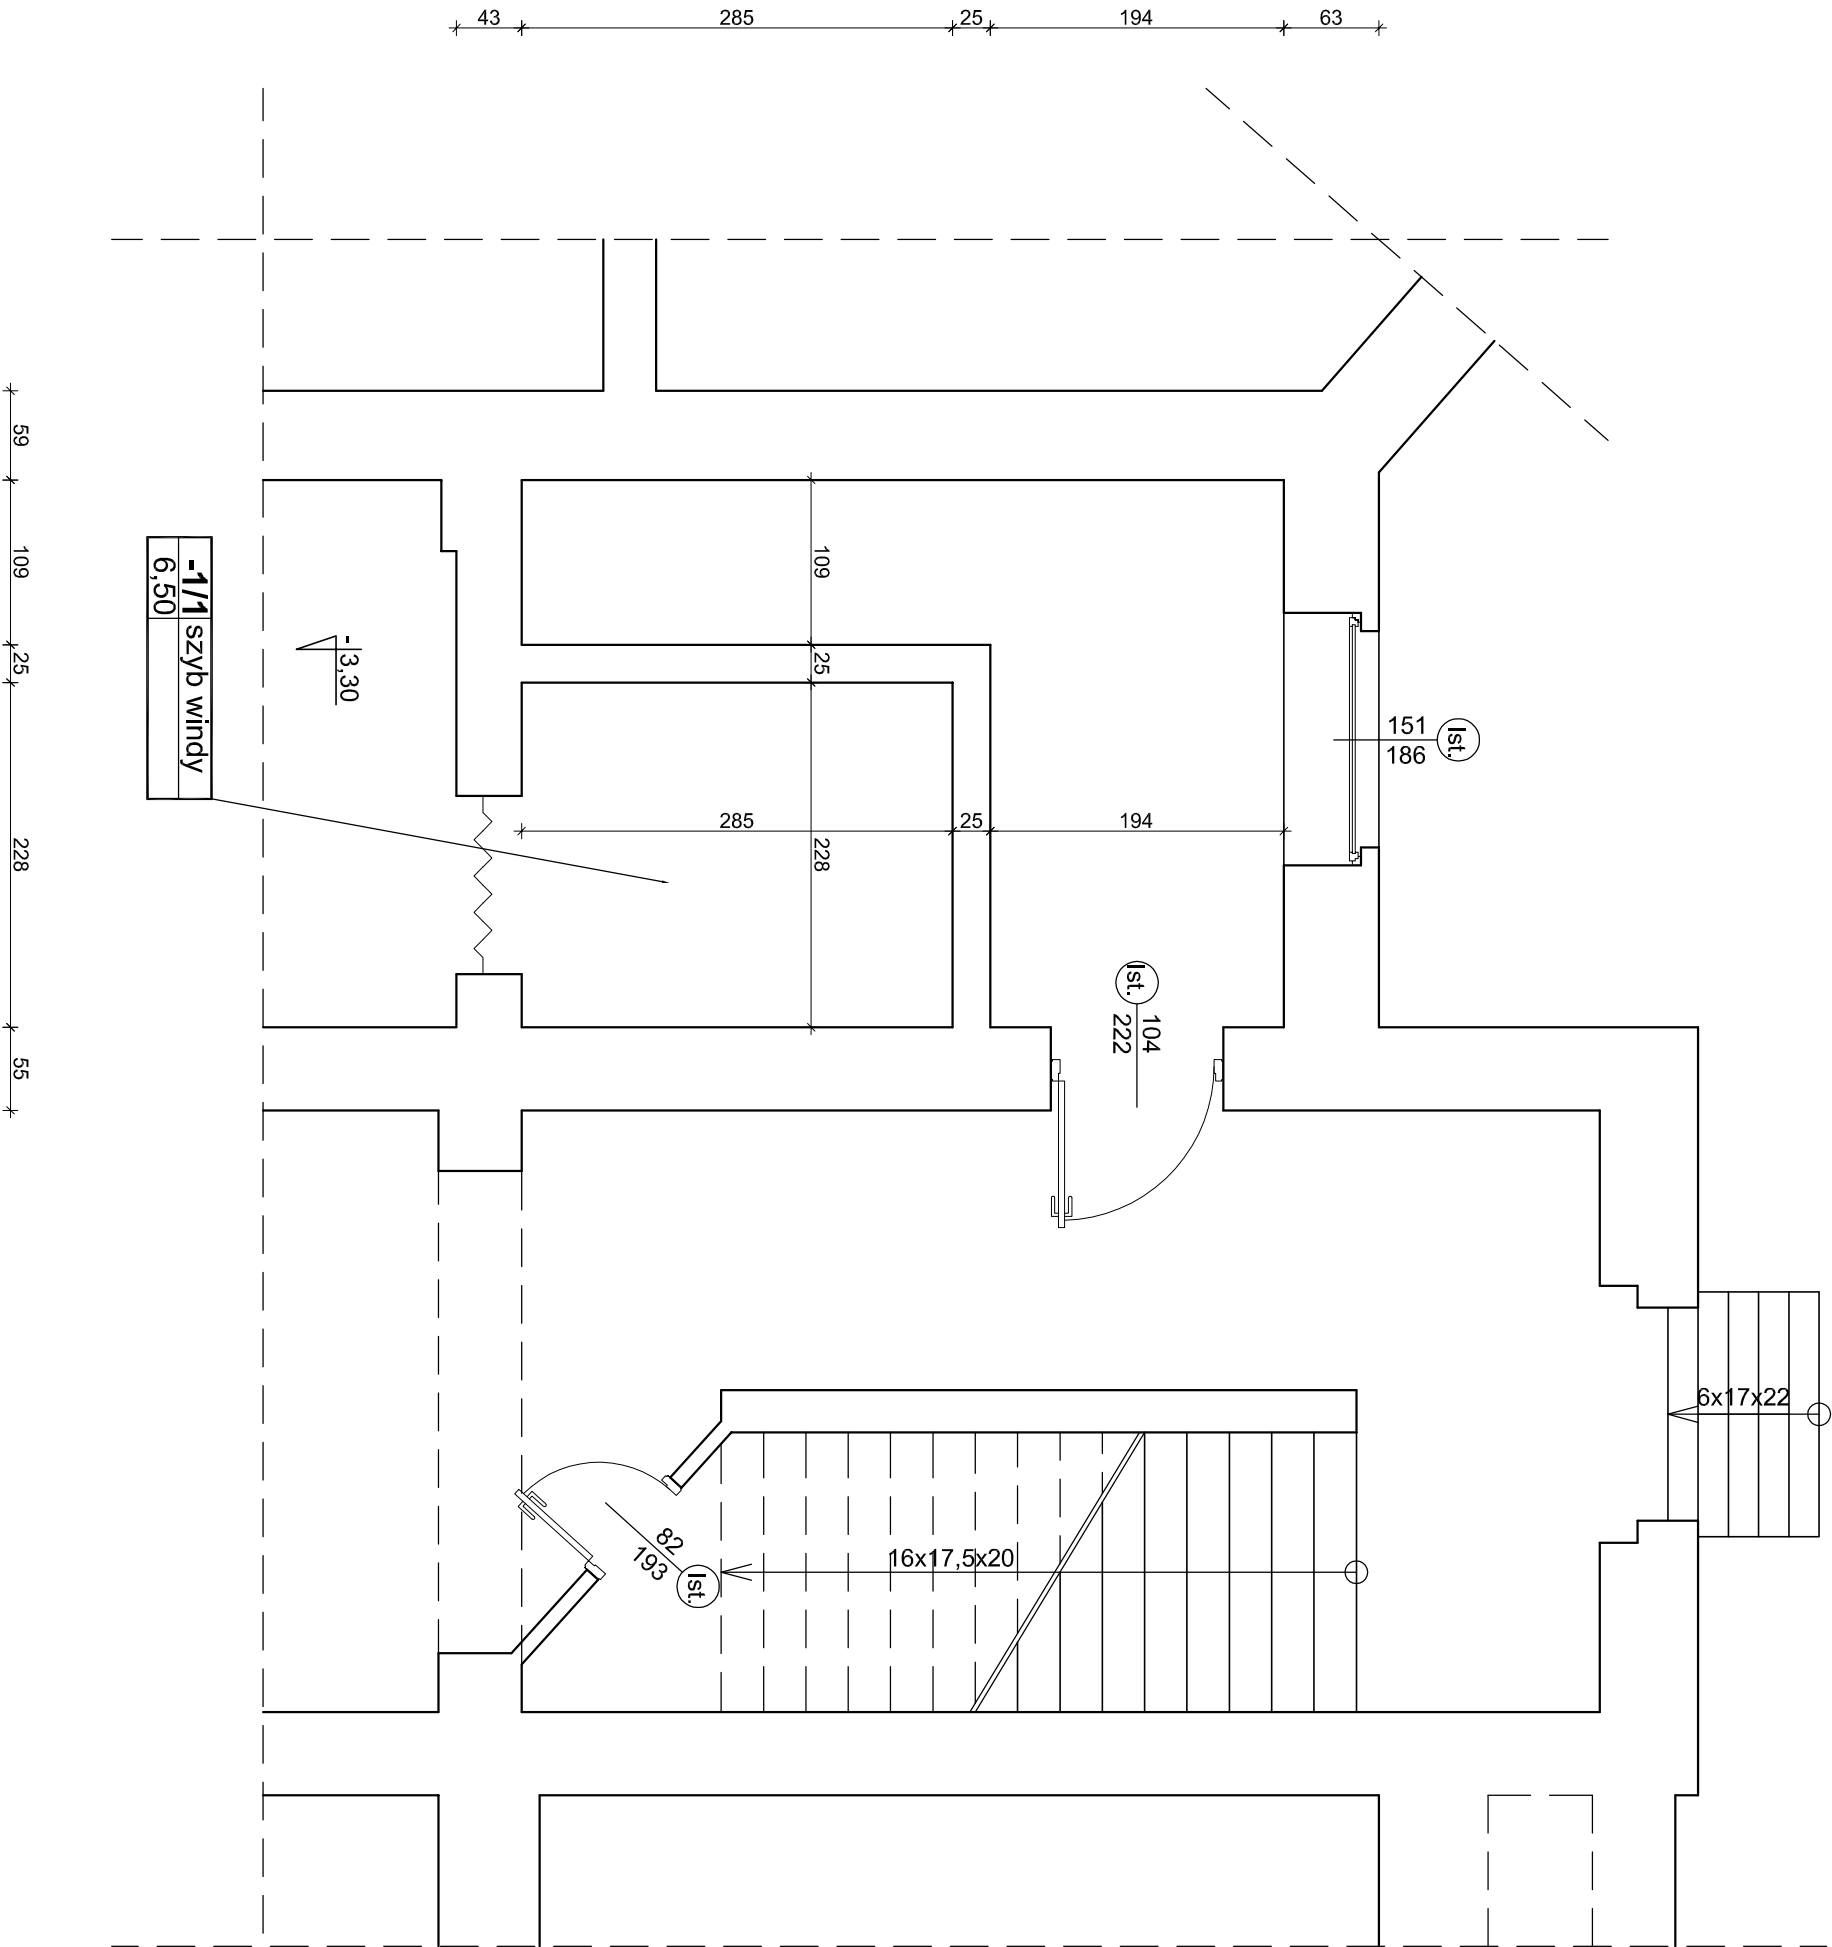

ZESTAWIENIE POMIESZCZEŃ SUTERENA

NR	NAZWA POMIESZCZENIA	POW.	POSADZKA
-1/1	Szyb windy	6,50m ²	
RAZEM POWIERZCHNIA		6,50m ²	



89-400 Sepólno Kraj.
ul. Hallera 14
tel./fax 052 388 15 37

AGRO-PROJEKTY S. C.

Nazwa obiektu budowlanego
Przebudowa wraz ze zmianą sposobu użytkowania części strychowej z przeznaczeniem na biura w siedzibie Urzędu Miejskiego na działce nr 1436 przy Starym Ryнку

Nazwa inwestora
Gmina Miejska w Chojnicach
ul. Stary Rynek 1
89-600 Chojnice,

Lokalizacja:
działka nr 1436,
obręb m. Chojnice
gm. Chojnice

Nazwa rysunku
RZUT SUTEREN-INWENTARYZACJA

11

Skala
1 : 50

Projektant architektura konstrukcja:
mgr inż. Mirosława Piłarska
UAN-KZ-7210/128/87

Asystent projektanta architektura konstrukcja:
inż. Artur Tusznio

Data, podpis:
30.06.2009

Projektant sprawdzający:
inż. Eugeniusz Schulz
upr. arch.-konstr. bud.
UAN-KZ-7210/128/87

Data, podpis:
30.06.2009