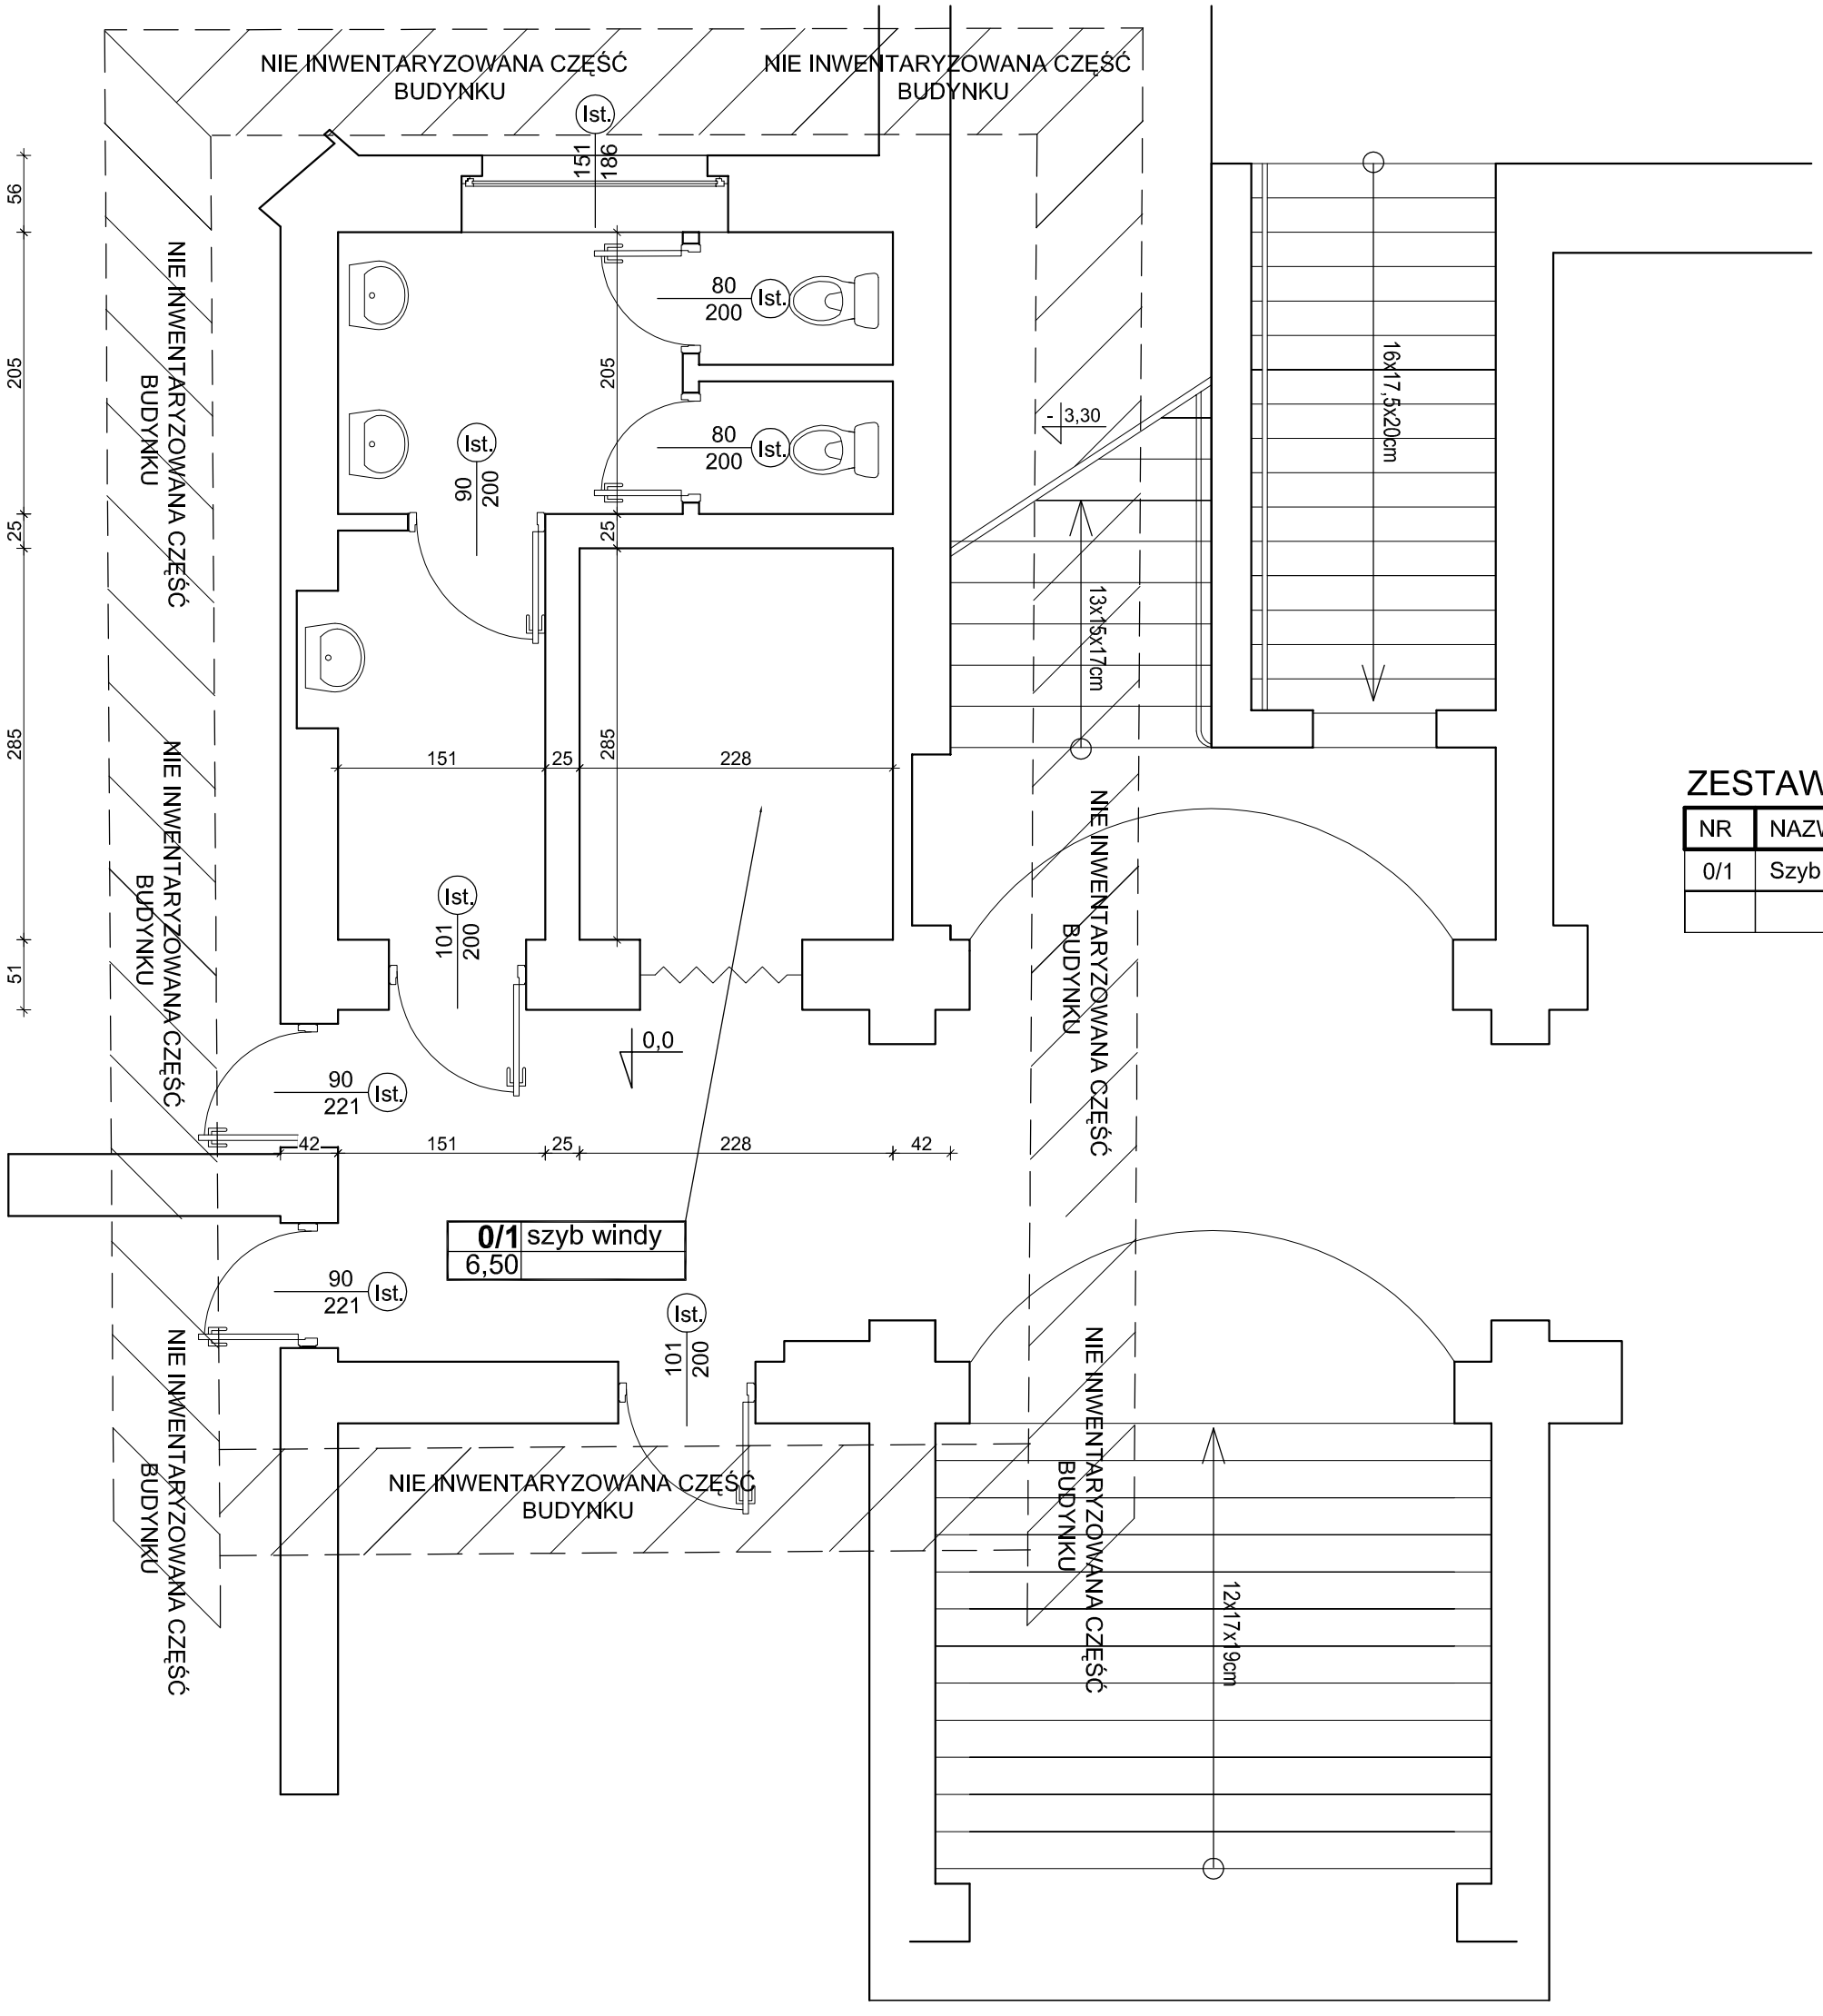

parter

ZESTAWIENIE POMIESZCZEŃ PARTERU

NR	NAZWA POMIESZCZENIA	POW.	POSADZKA
0/1	Szyb windy	6,50m²	
	RAZEM POWIERZCHNIA	6,50m²	

AGRO-PROJEKTY S. C.
89-400 Sępólno Kraj.
ul. Hallera 14
tel. /fax 052 388 15 37

Nazwa obiektu budowlanego
Przebudowa wraz ze zmianą sposobu użytkowania części strychowej z przeznaczeniem na biura w siedzibie Urzędu Miejskiego na działce nr 1436 przy Starym Rynku

Inwestor:	*lokalizacja:*
Gmina Miejska w Chojnicach ul. Stary Rynek 1 89-600 Chojnice,	**działka nr 1436, obręb m. Chojnice gm. Chojnice**

Nazwa rysunku
RZUT PARTERU-INWENTARYZACJA

Rys. nr. **I2** *Skala* **1 : 50**

Projektant architektura konstrukcja:	**mgr inż. Mirosława Pilarska UAN-KZ-7210/128/87**	*Data, podpis:* **30.06.2009**
Asystent projektanta architektura konstrukcja:	**inż. Artur Tusznio**	*Data, podpis:* **30.06.2009**
Projektant sprawdzający:	**inż. Eugeniusz Schulz upr. arch.-konstr. bud. UAN-KZ-7210/128/87**	*Data, podpis:* **30.06.2009**