

**D1** dachówka linkierowa  
podwójna w koronkę

łaty 4x4cm

kontakty 2.5x4cm

papa

deskowanie 2.5cm

krokwie 12x15cm

**S1** deski

strop drewniany

deski

tynk cementowo-wapienny


**S2** terakota

deski

strop drewniany

deski

tynk cementowo-wapienny

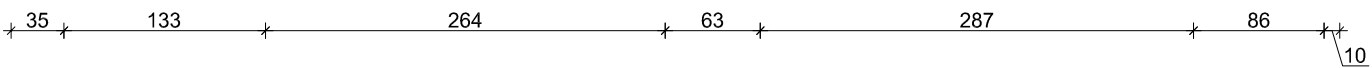

**AgRO-PROJEKTY S. C.** 89-400 Sępólno Kraj.  
ul. Hallera 14  
tel./fax 052 388 15 37

Nazwa obiektu budowlanego

Przebudowa wraz ze zmianą sposobu użytkowania  
części strychowej z przeznaczeniem na biura w  
siedzibie Urzędu Miejskiego na działce nr 1436 przy  
Starym Rynku

Investor:  
Gmina Miejska w Chojnicach  
ul. Stary Rynek 1  
89-600 Chojnice,

lokalizacja:  
działka nr 1436,  
obrub m. Chojnice  
gm. Chojnice

Nazwa rysunku  
PRZEMKOU B-B - INWENTARYZACJA

Rys. nr:  
**19**  
Skala  
**1 : 50**

Projektant  
architektura  
konstrukcja:  
mgr inż. Mirosława  
Piarska  
UAN-KZ-72/01/28/87

Data podpis:  
30.06.2009

Asystent projektanta  
architektura  
konstrukcja:  
inż. Artur Tusznio

Data podpis:  
30.06.2009

Projektant  
upr. arch.-konstr. bud.  
sprawdzający:  
inż. Eugeniusz Schulz  
UAN-KZ-72/01/28/87

Data podpis:  
30.06.2009