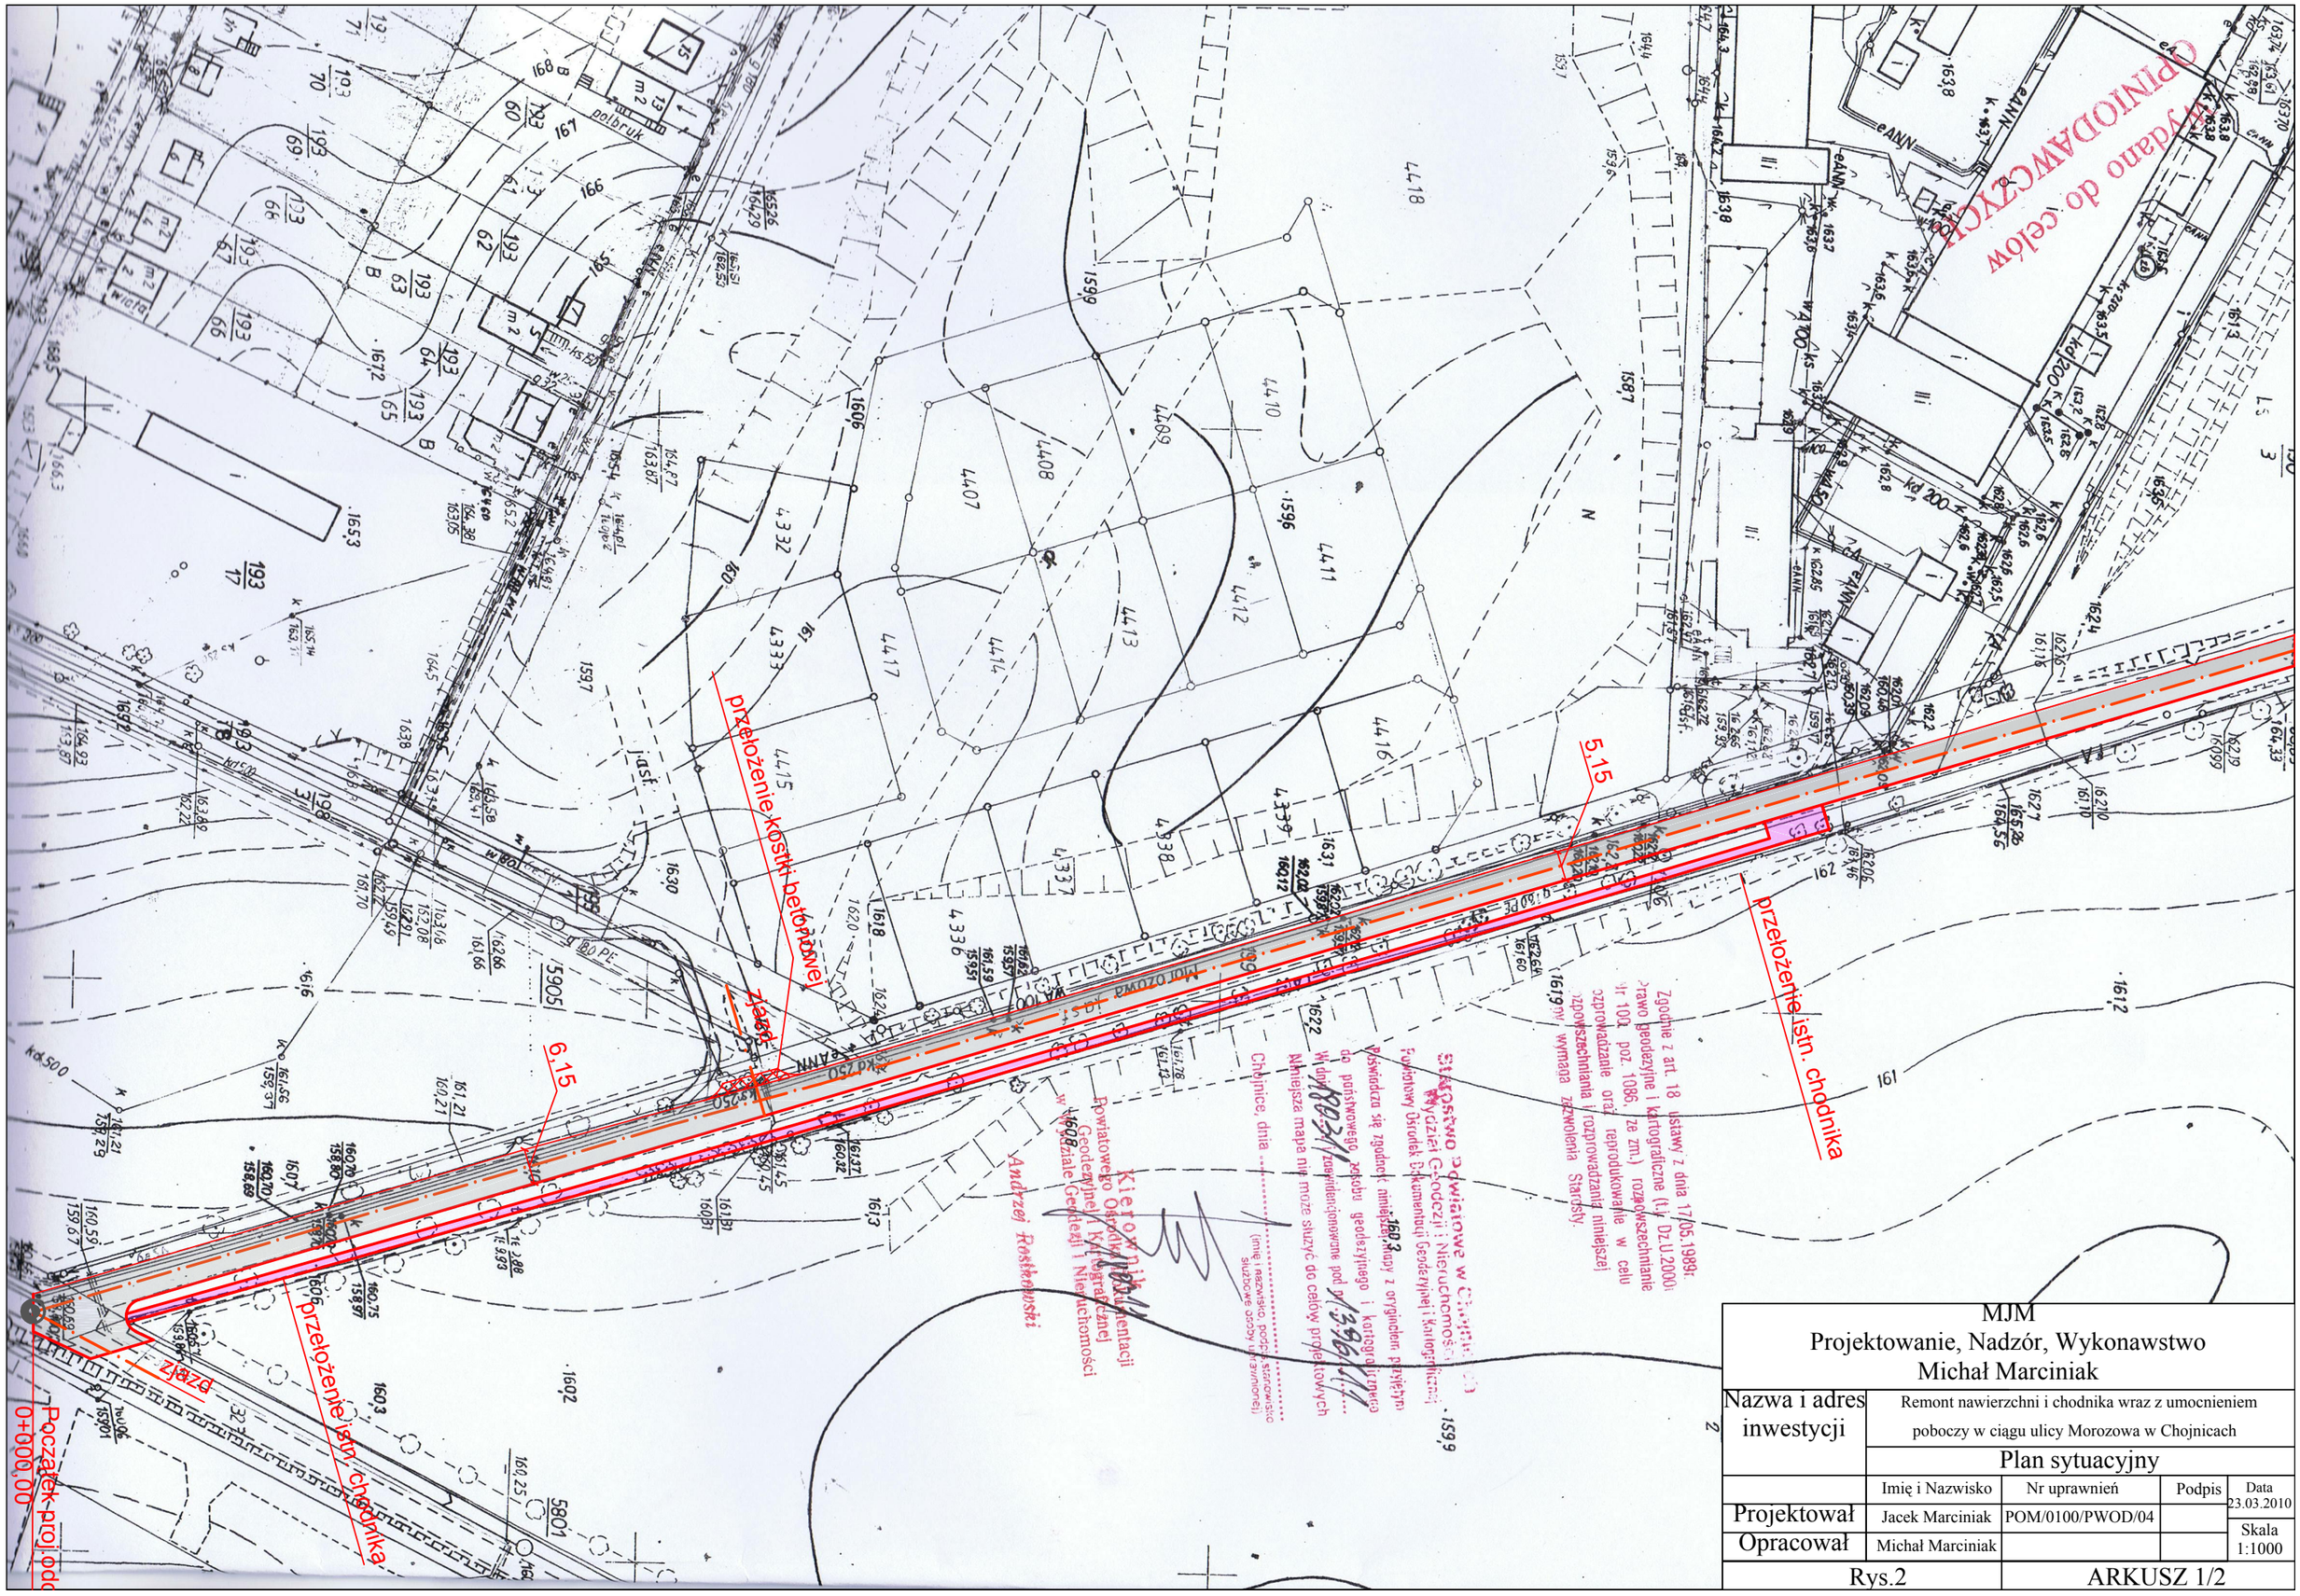

MJM
Projektowanie, Nadzór, Wykonawstwo
Michał Marciniak

Nazwa i adres inwestycji	Remont nawierzchni i chodnika wraz z umocnieniem poboczy w ciągu ulicy Morozowa w Chojnicach			
	Plan sytuacyjny			
	Imię i Nazwisko	Nr uprawnień	Podpis	Data 23.03.2010
Projektował	Jacek Marciniak	POM/0100/PWOD/04		
Opracował	Michał Marciniak			Skala 1:1000
Rys.2	ARKUSZ 1/2			