



Elewacja południowa (od strony Rynku)

Wymiary w świetle ościeżnic


Pokoje 407 (2 szt.)

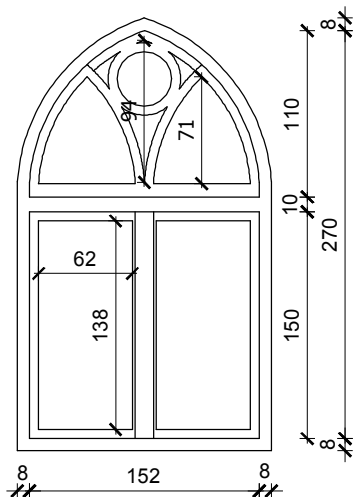


Pokoje 308+310 (2 szt.)

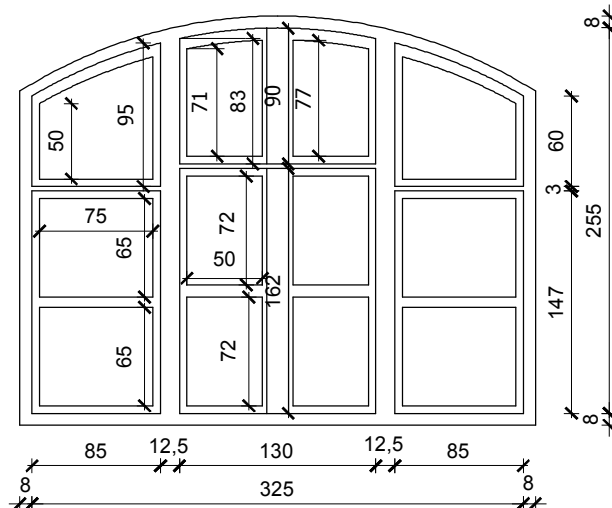


Pokoje 307 (2 szt.)

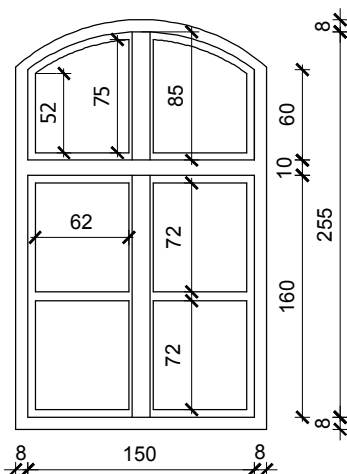


Okno nad drzwiami wejściowymi (1 szt.)

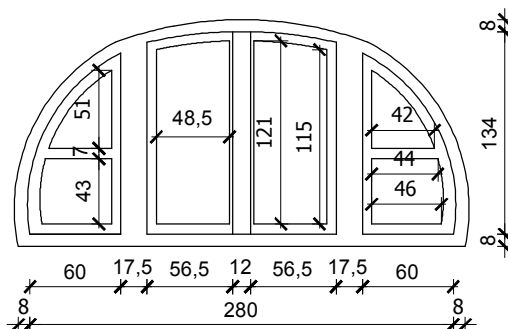

Straż Miejska + kotłownia (2 szt.)

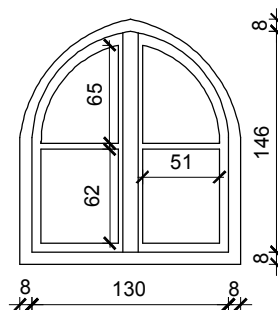

Korytarz przy Straży Miejskiej + kotłownia (2 szt.)

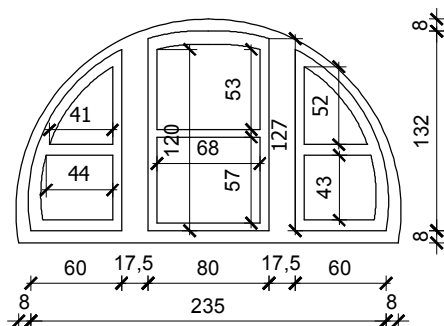

Inwestor: Urząd Miasta Chojnice ul. Stary Rynek 1 89-600 Chojnice		KONAR Koordynacja Nadzór Realizacja Robót Budowlanych ul. Wróblewskiego 18 89-600 Chojnice
Zestawienie stolarki okiennej		
Rys. nr: 2	Podpis projektanta:	PROJEKTANT: mgr inż. Mirosław Kubiszewski upr. UAN-KZ-7810/23/87
Skala 1:50	Data: 1.06.2011	