


# PROJEKT REMONT PRZEPUSTU Dn 800 AL. BRZozowa CHOJNICE skala 1 : 100

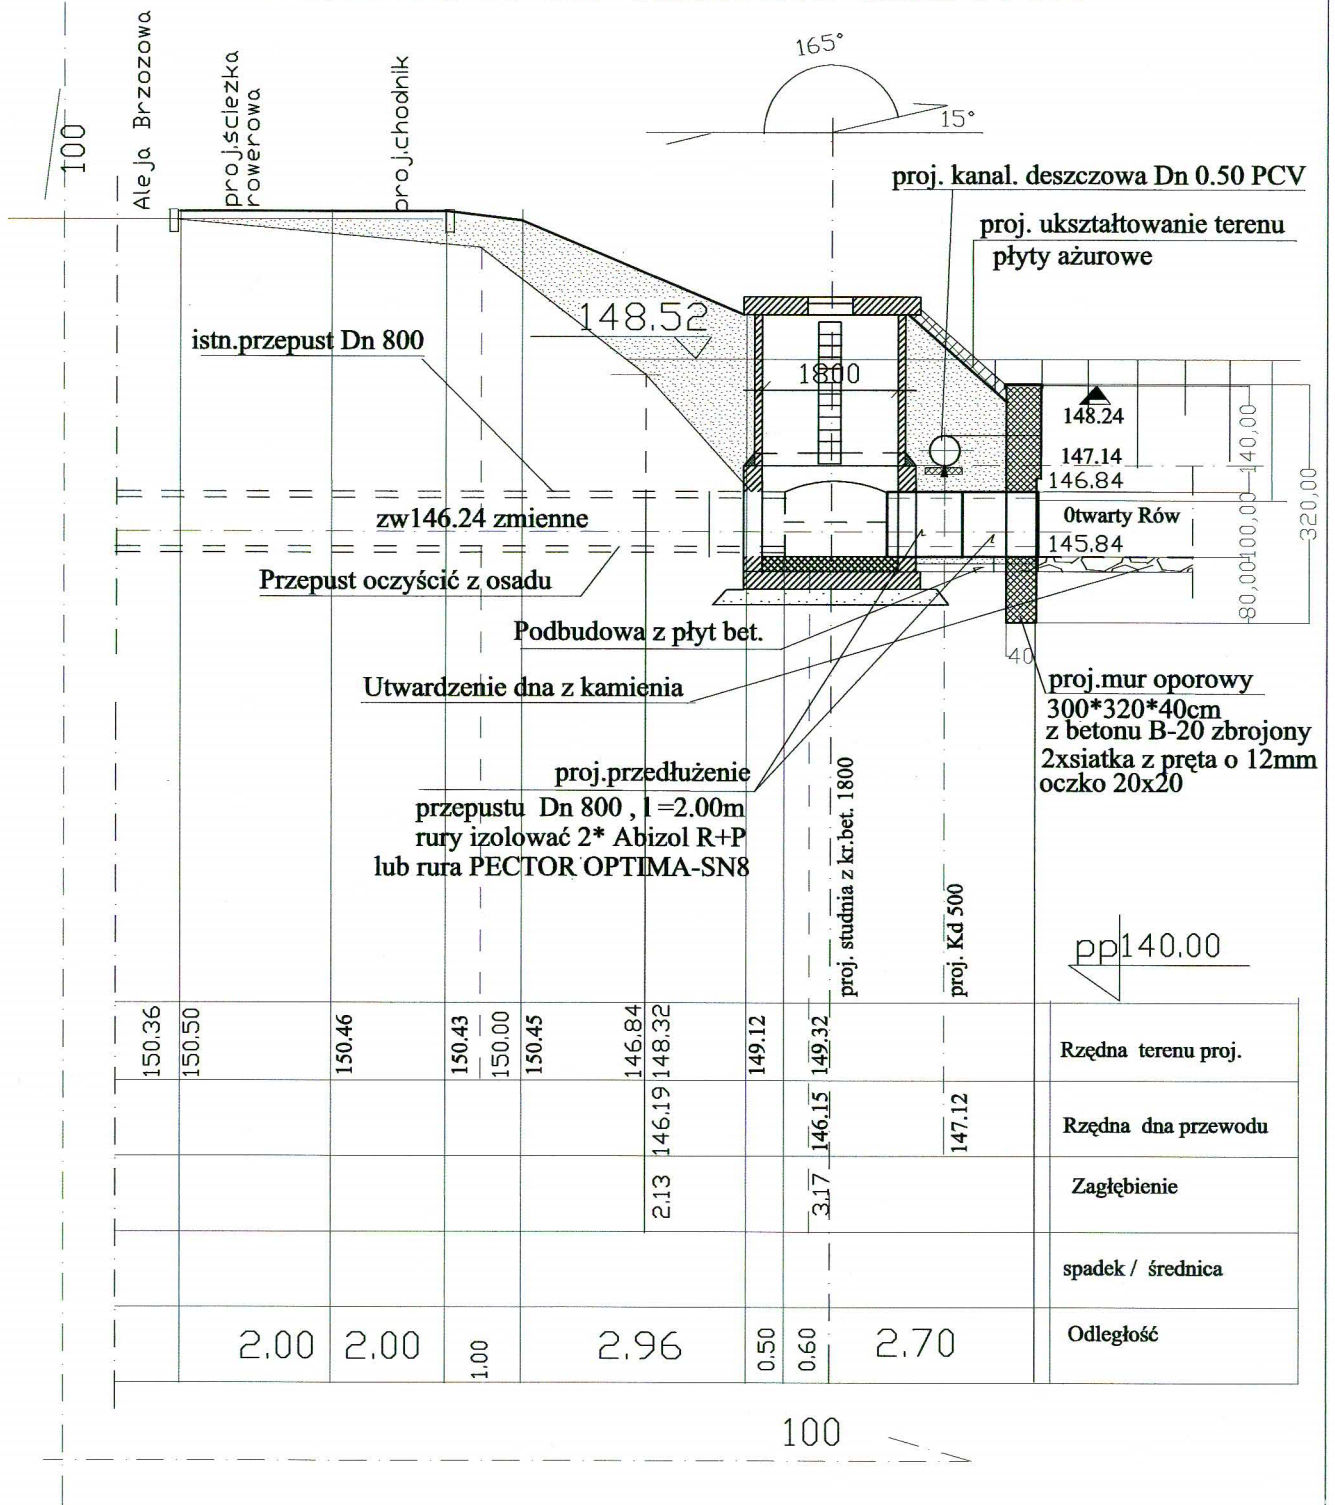

## PRACOWNIA PROJEKTOWA PROJEKTOWANIE I NADZOROWANIE

NAZWA I ADRES  
PROJEKTOWANEGO  
OBIEKTU BUDOWLANEGO:

**KANALIZACJA DESZCZOWA-  
CHOJNICE ul. BRZozowa dz.nr. 1752/65**

PROJEKT BUDOWLANY KANALIZACJA DESZCZOWA

SKALA

1:100

Obiekt

**Remont przepustu Dn 800 Al.Brzozowa**

NR RYS

2

PROJ.INST.SANITARNYCH  
HUBERT POTULSKI  
UPR.NR 661/68  
UPR.NR 299/74 Bg  
UPR.NR GP-KZ 7342/425/94  
w specj. sanitarnej.

ASYSTENT PROJEKTANTA  
MGR INŻ. E.TENEROWICZ

09.08.2011r

09.08.2011r