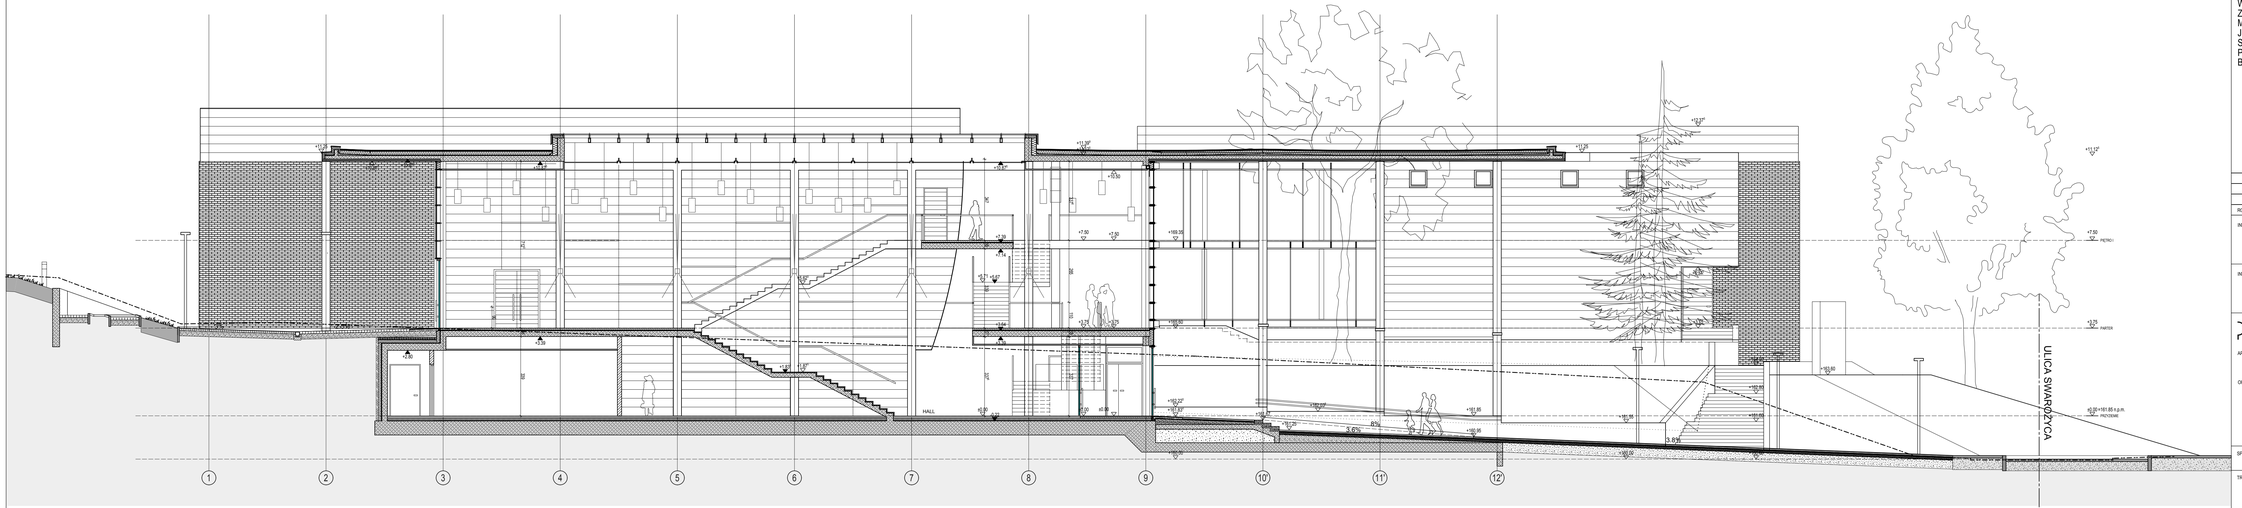

NINIEJSZY RYSUNEK JEST WYDAWANY POD WARUNKIEM, ŻE NIE BĘDZIE KOPIOWANY ANI UDOSTĘPNIANY BEZ UZGODNIENIA Z PPP. WSZYSTKIE PRAWA AUTORSKIE DOTYCZĄCE TEGO RYSUNKU SĄ WŁASNOŚCIĄ PRACOWNI.
NIE NALEŻY ODMIERZAĆ WYMIARÓW Z RYSUNKU. PRZED PRZYSTĄPIENIEM DO PRAC BUDOWLANYCH WSZYSTKIE WYMIARY NALEŻY SPRAWDZIĆ W NATURZE. W PRZYPADKU STWIERDZENIA NIEZGODNOŚCI NALEŻY ZWRÓCIĆ SIĘ DO PPiP. W WYPADKU ROZBIEŻNOŚCI POMIĘDZY RYSUNKAMI DETALI A RYSUNKAMI CAŁOŚCIPROJEKTOWANEGO ELEMENTU, PODSTAWĄ WYMIAROWĄ SĄ RYSUNKI DETALI.
PROJEKT NALEŻY REALIZOWAĆ ZGODNIE ZE SZTUKĄ BUDOWLANĄ.

			C
			B
			A
RODZAJ ZMIAN		DATA	PODPIS

INWESTYCJA
CHOJNICKIE CENTRUM KULTURY
PRZY UL. SWAROŻYCA 1
W CHOJNICACH

INWESTOR
GMINA MIEJSKA CHOJNICE
89-600 CHOJNICE
UL. STARY RYNEK 1

PRACOWNIA PROJEKTOWA JANUSZ PACHOWSKI
89-606 CHEŁCZEWO, ul.KRASZEWSKIEGO 10, ul. SEWERYNOWSKA 29, tel. (052) 7224194, (052) 7221637
tel/fax. (052) 721 87 01, tel.kom.(0)501 308 881 www.ppp.pl, e-mail: ppp@ppp.pl, janp@home.net.pl

ARCHITEKCI — NR UPRAWNIEŃ PODPIS
dr inż. arch. PACHOWSKI Janusz 779/77

OPRACOWALI
dr inż. arch. PACHOWSKA Ewa wlb. 1330/93
mgr inż. arch. CHMIEL-DOMANOWSKA Agnieszka
mgr inż. arch. CHRZANOWSKA Magdalena
mgr inż. arch. PACHOWSKA Joanna
mgr inż. arch. PACHOWSKI Andrzej

SPRAWDZAJĄCY
mgr inż. arch. KAŹMIERCZAK-MARKIEWICZ Ewa Wa-425/94

TREŚĆ: PRZEKRÓJ 3-3

SKALA: 1:100

FAZA: PROJEKT BUDOWLANY
architektura

NR RYSUNKU: 9.

DATA: lipiec 2011 NUMER: 0000142