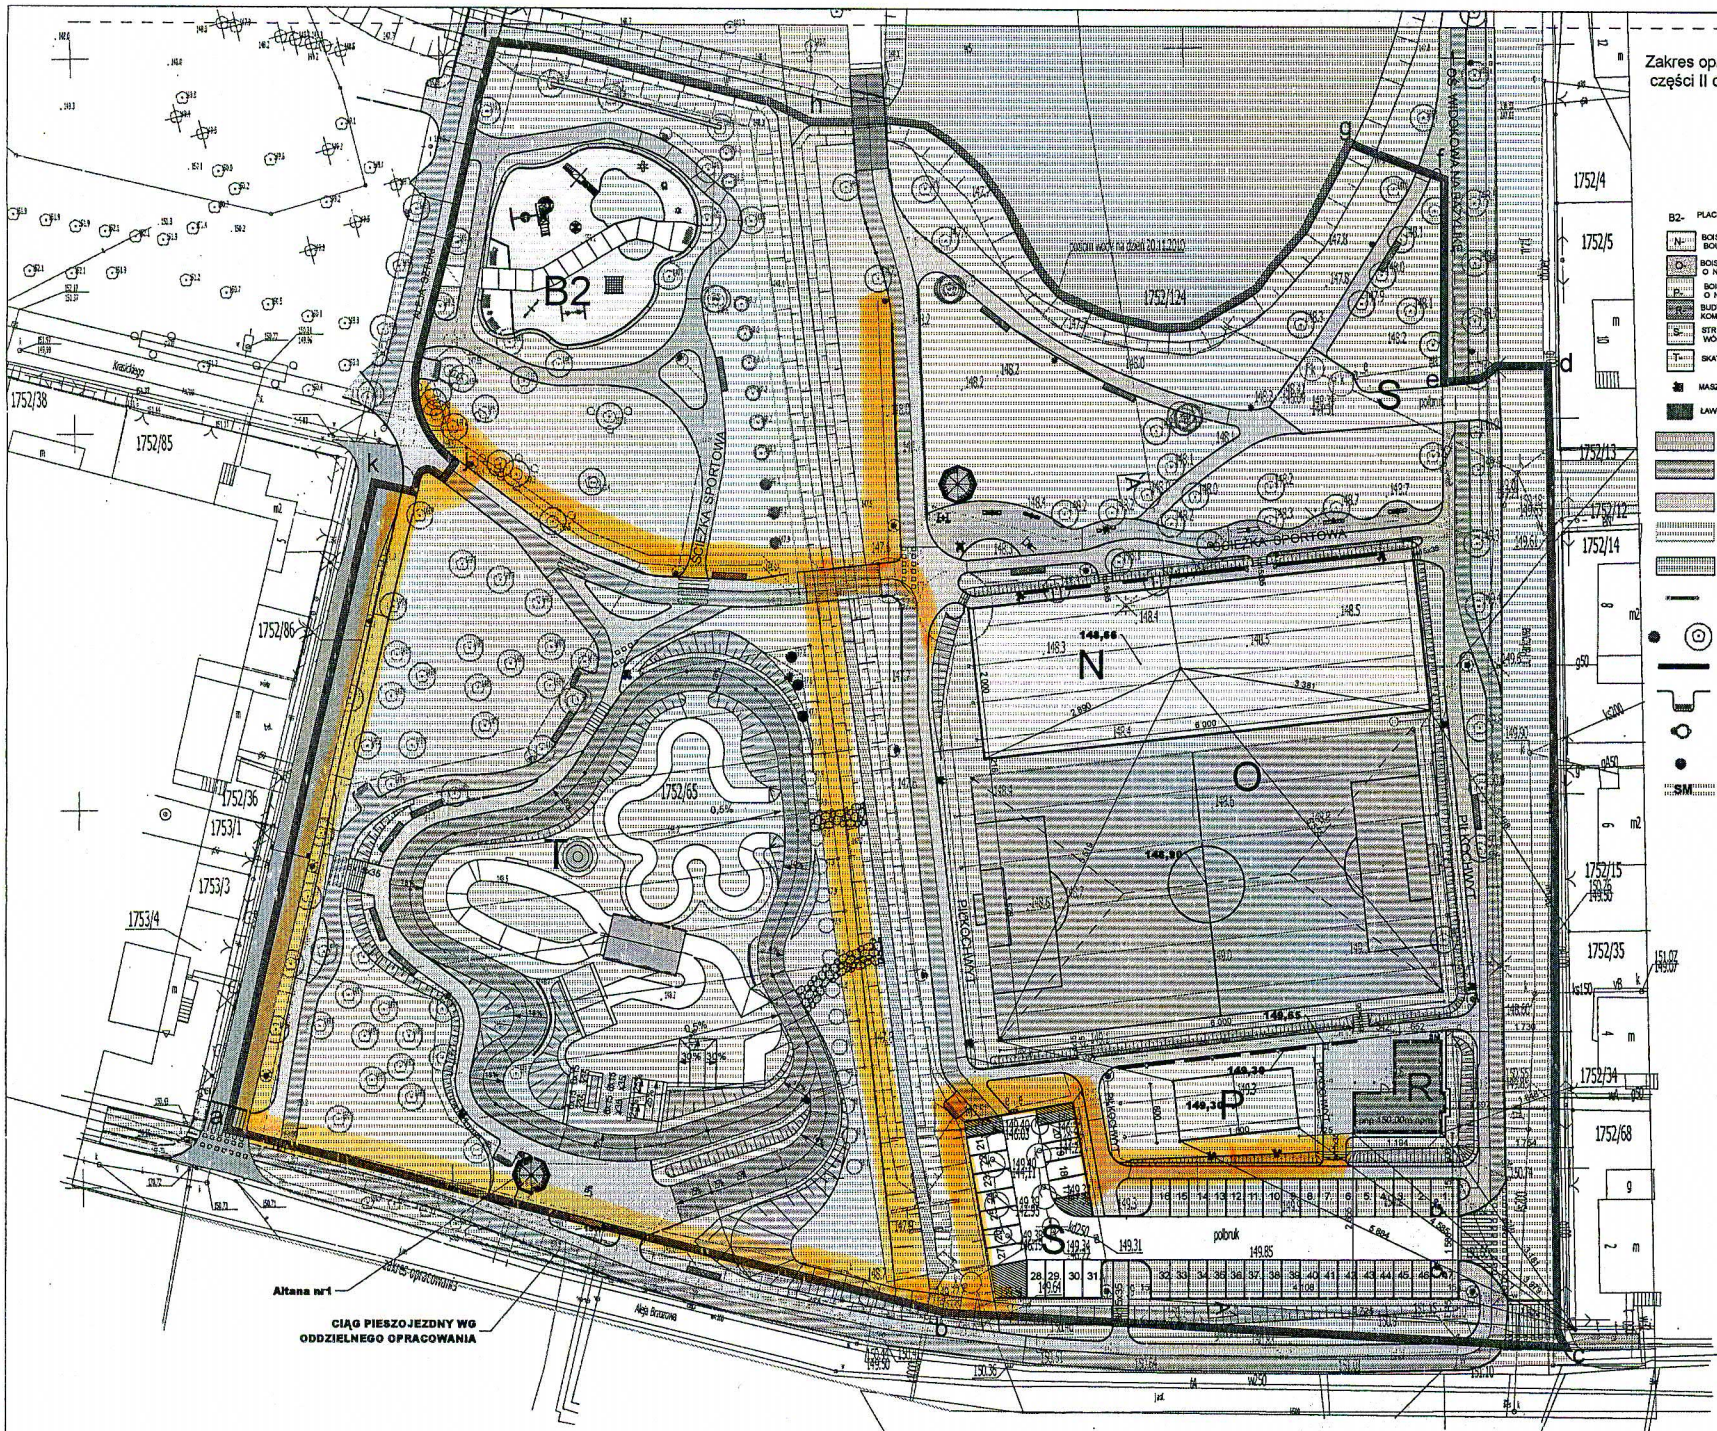

Zakres opracowania a-b-c-d-e-f-g-h-i-j-k-a
części II oznaczony kolorem

OZNACZENIA DLA CZĘŚCI II

B2- PLAC ZABAW DLA DZIECI

- N- BOISKO WIELOFUNKCYJNE (LODOWISKO, BOULE , GRY DOWOLNE)
- B- BOISKO DO PIŁKI NOŻNEJ O NAWIERZCHNI TRAWIASTEJ
- P- BOISKO DO PIŁKI SIATKOWEJ O NAWIERZ. PIASZCZYSTEJ
- R- BUDYNEK ZAPLECZA KOMPLEKSU SPORTOWEGO
- S- STREFA SEPARATORÓW WÓD DESZCZOWYCH
- T- SKATEPARK
- MASZT OŚWIETLENIOWY
- ŁAWKA ŻELIWNO-DREWNIANA
- ŚCIEŻKA SPORTOWA
- CIĄGI ROWEROWE O NAWIERZCHNI UTWARDZONEJ
- CIĄGI PIESZE O NAWIERZCHNI UTWARDZONEJ
- TERENY ZIELONE TRAWA NATURALNA
- TERENY ZIELONE TRAWA SZTUCZNA
- TABLICE INFORMACYJNE
- DRZEWA ISTNIEJĄCE
- ŁAWO NA FUNDAMENCIE OBŁOŻONYM KAMIENIEM
- STOJAKI NA ROWERY
- POJEMNIK NA ŚMIECI
- SŁUP OŚWIETLENIOWY Z OPRAWĄ
- SM MIEJSCE POJEMNIKA NA ŚMIECI ZAMYKANEGO

BILANS TERENU

DLA CZĘŚCI II

OZNACZENIE	RODZAJ ZAGOSPOD.	POW. w m2
	BUDYNEK ZAPLECZA KOMPLEKSU SPORT	119,76
	CIĄGI PIESZE UTWARDZONE	1300,95
	CIĄGI PIESZOROWEROWE	1451,35
	NAWIERZCHNIE SPORTOWE POLIURETANOWE	566,43
	MOSTKI WIDOKOWE	70,01
	STRUGA	237,49
	NAWIERZCHNIE UTWARDZONE-ISTNIEJĄCE	891,40
	PIASKOWNICA	57,34
	NAWIERZCHNIA Z DESKI TARASOWEJ	97,86
	NAWIERZCHNIA ZE SZTUCZNEJ TRAWY	383,44
	ZIELEŃ NATURALNA	9221,91
	BOISKO DO SIATKÓWKI	162,00
	PAS OCHRONNY BOISKA SIATK	292,3
	BOISKO PIŁKARSKIE	2116,80
	NAWIERZCHNIA Z KOSTKI KAMIENNEJ PRZY ŁAWKACH	83,49
	ŻYWOPŁOT	46,09
	BOISKO WIELOFUNKCYJNE	1197,74
	SKATEPARK	2763,7
	NAWIERZCHNIE PARKINGU PROJ.	416,29
	SKARPY	843,45
SM	MIEJSCE POJEMNIKA NA ŚMIECI ZAMYKANEGO	1,00
	JEZDNIA ISTNIEJĄCA O NAWIERZ. PIASKOWEJ	800,77
	JEZDNIA ISTNIEJĄCA O NAWIERZ. ASFALTOWEJ	270,31
	POWIERZCHNIA RAZEM:	23 390,87 m2

Niniejszym oświadczam że projekt budowlany opracowano metodą elektroniczną na bazie mapy sytuacyjno-wysokosciowej, która jest zgodna z oryginałem przyjętym do zasobu Powiatowego Ośrodka Dokumentacji Geodezyjnej i Kartograficznej w Chojnicach w dniu 04-02-2011 pod nr ewid.1094/10

MGR INŻ. ARCH. Z. KUFEL

PRACOWNIA PROJEKTOWA PROJEKTOWANIE I NADZOROWANIE
ZDZISŁAW KUFEL 89-600 CHOJNICE , ul.Sukienników 6

NAZWA I ADRES PROJEKTOWANEGO OBIEKTU BUDOWLANEGO:	ZAGOSPODAROWANIE PARKU 1000-LECIA POLEGAJĄCEGO NA BUDOWIE INFRASTRUKTURY TECHNICZNEJ (CIĄGÓW PIESZYCH I ROWEROWYCH, KABLI ZASILAJĄCYCH, INSTALACJI: NAWADNIAJĄCEJ, DRENAŻOWEJ, KANALIZACJI SANITARNEJ, WODY, GAZU, OŚWIETLENIOWEJ, MONITORINGU WIZYJNEGO WRAZ Z OBIEKTAMI I URZĄDZENIAMI BUDOWLANYMI TOWARZYSZĄCYMI, OBEJMUJĄCYMI MIĘDZY INNYMI: AMFITEATR, TOALETY, PLACE ZABAW DLA DZIECI, SKATEPARK, BOISKA Z ZAPLECZEM SZATNIOWYM, PLACE ZABAW DLA PSÓW, OGRÓD BOTANICZNY, ALPINARIUM, OBUDOWĘ PRZEPOMPOWNI, GRY TERENOWE, PUNKTY INFORMACJI, ŚCIEŻKI TEMATYCZNE, MAŁĄ ARCHITEKTURĘ, ZIELEŃ, URZĄDZENIA ODNAWIALNYCH ŹRÓDEŁ ENERGII NA DZIAŁKACH NR 1752/124, 1752/65 W CHOJNICACH PRZY ULICY: PARKOWEJ, NOWOTKI, AL. BRZOZOWEJ W CHOJNICACH W ZAKRESIE CZĘŚCI II

Projekt budowlany		SKALA 1:500
PROJEKT ZAGOSPODAROWANIA TERENU CZĘŚĆ II		NR RYS
PROJ. ARCHITEKTURY	PROJ. KONSTRUKCJI	SPRAWDZAJĄCY
MGR INŻ.ARCH. Z. KUFEL	MGR INŻ. K.DERUBA	MGR INŻ.M.PILARSKA
U.B.UAN-KZ-7210/378/88 w specj. architekt.	KI-6-7432-24/98 w specj. konstr.	Nr 472/88 I GP-RZ-8386/5/93 w specj.arch. konstr.i sanitarnej
15.06.2011	15.06.2011	15.06.2011

ZAKRES OBJĘTY PRZETARGIEM