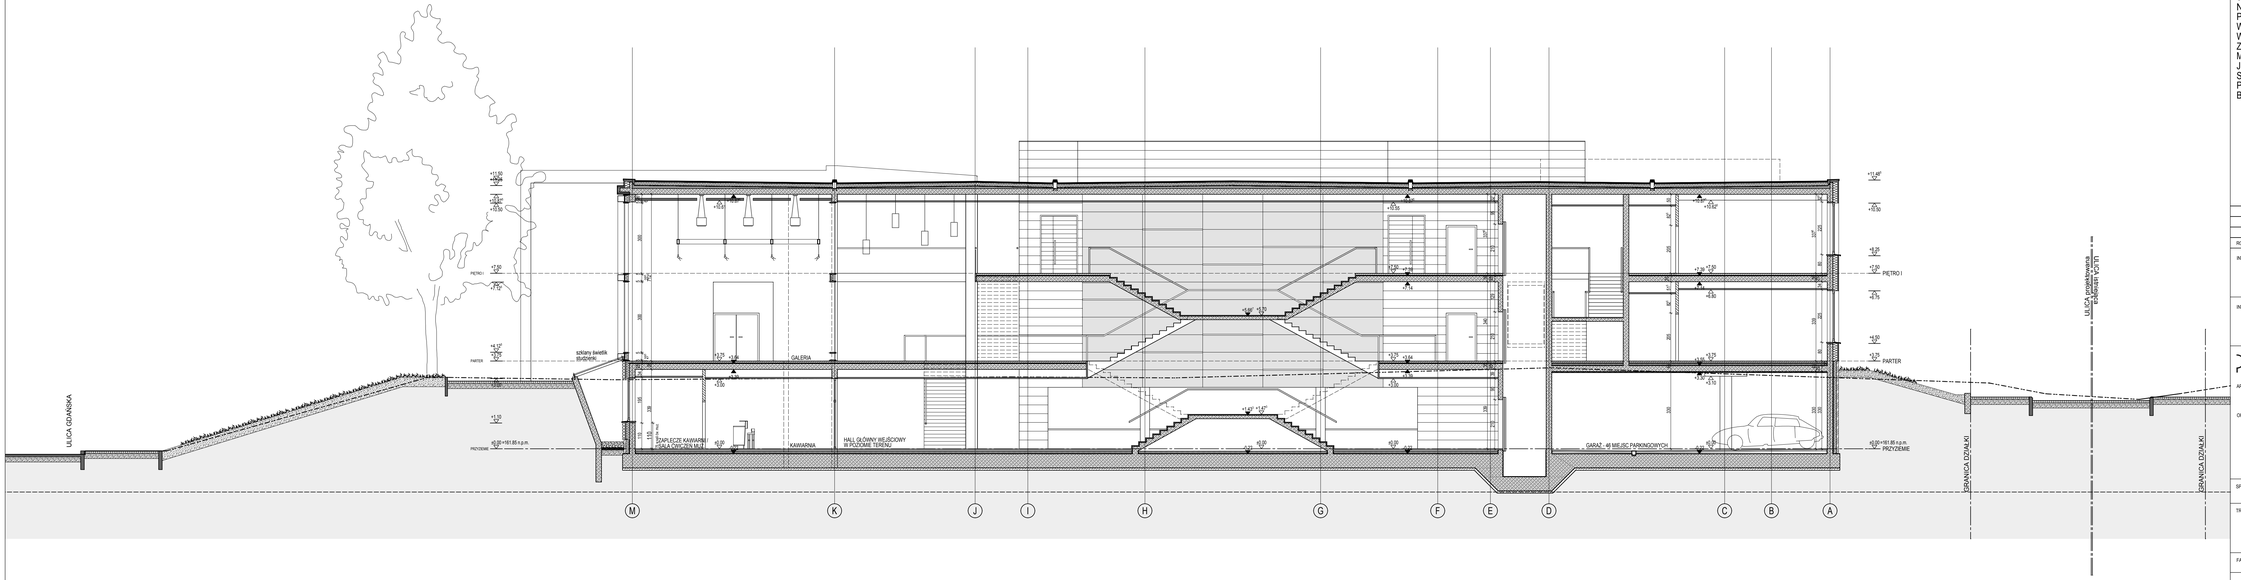

NINIEJSZY RYSUNEK JEST WYDAWANY POD WARUNKIEM, ŻE NIE BĘDZIE KOPIOWANY ANI UDOSTĘPNIANY BEZ UZGODNIENIA Z PPP. WSZYSTKIE PRAWA AUTORSKIE DOTYCZĄCE TEGO RYSUNKU SĄ WŁASNOŚCIĄ PRACOWNI.
NIE NALEŻY ODMIERZAĆ WYMIARÓW Z RYSUNKU. PRZED PRZYSTĄPIENIEM DO PRAC BUDOWLANYCH WSZYSTKIE WYMIARY NALEŻY SPRAWDZIĆ W NATURZE. W PRZYPADKU STWIERDZENIA NIEZGODNOŚCI NALEŻY ZWRÓCIĆ SIĘ DO PPiP. W WYPADKU ROZBIEŻNOŚCI POMIĘDZY RYSUNKAMI DETALI A RYSUNKAMI CAŁOŚCIPROJEKTOWANEGO ELEMENTU, PODSTAWĄ WYMIAROWĄ SĄ RYSUNKI DETALI.
PROJEKT NALEŻY REALIZOWAĆ ZGODNIE ZE SZTUKĄ BUDOWLANĄ.

			C
			B
			A
ROZDZAJ ZMIAN		DATA	PODPIS

INWESTYCJA CHOJNICKIE CENTRUM KULTURY
PRZY UL. SWAROŻYCA 1
W CHOJNICACH

INWESTOR GMINA MIEJSKA CHOJNICE
89-600 CHOJNICE
UL. STARY RYNEK 1

PRACOWNIA PROJEKTOWA JANUSZ PACHOWSKI
09-526 CIMOCIN, k/PŁOŃSKU ul. PRADZYŃSKIEGO 5 ul. SEWERYNÓWKA 29, tel. (023) 7224194, (022) 7221627
tel/fax. (022) 721 87 01, tel kom.(0501 308 881 www.ppp.pl, e-mail: ppp@ppp.pl, ppp@poczta.wp.pl

ARCHITEKCI NR UPRAWNIEŃ PODPIS
dr inż. arch. PACHOWSKI Janusz 77/77
ORAZ dr inż. arch. PACHOWSKA Ewa wfb. 1330/93
mgr inż. arch. CHMIEL-DOMANOWSKA Agnieszka
mgr inż. arch. CHRZANOWSKA Magdalena
mgr inż. arch. PACHOWSKA Joanna
mgr inż. arch. PACHOWSKI Andrzej

SPRAWDZAJĄCY mgr inż. arch. KAŹMIERCZAK-MARKIEWICZ Ewa Wa-425/94

TREŚĆ PRZEKRÓJ 4-4
SKALA 1:100
FAZA PROJEKT BUDOWLANY
architektura
NR RYSUNKU 11.
DATA lipiec 2011
NUMER 0000142