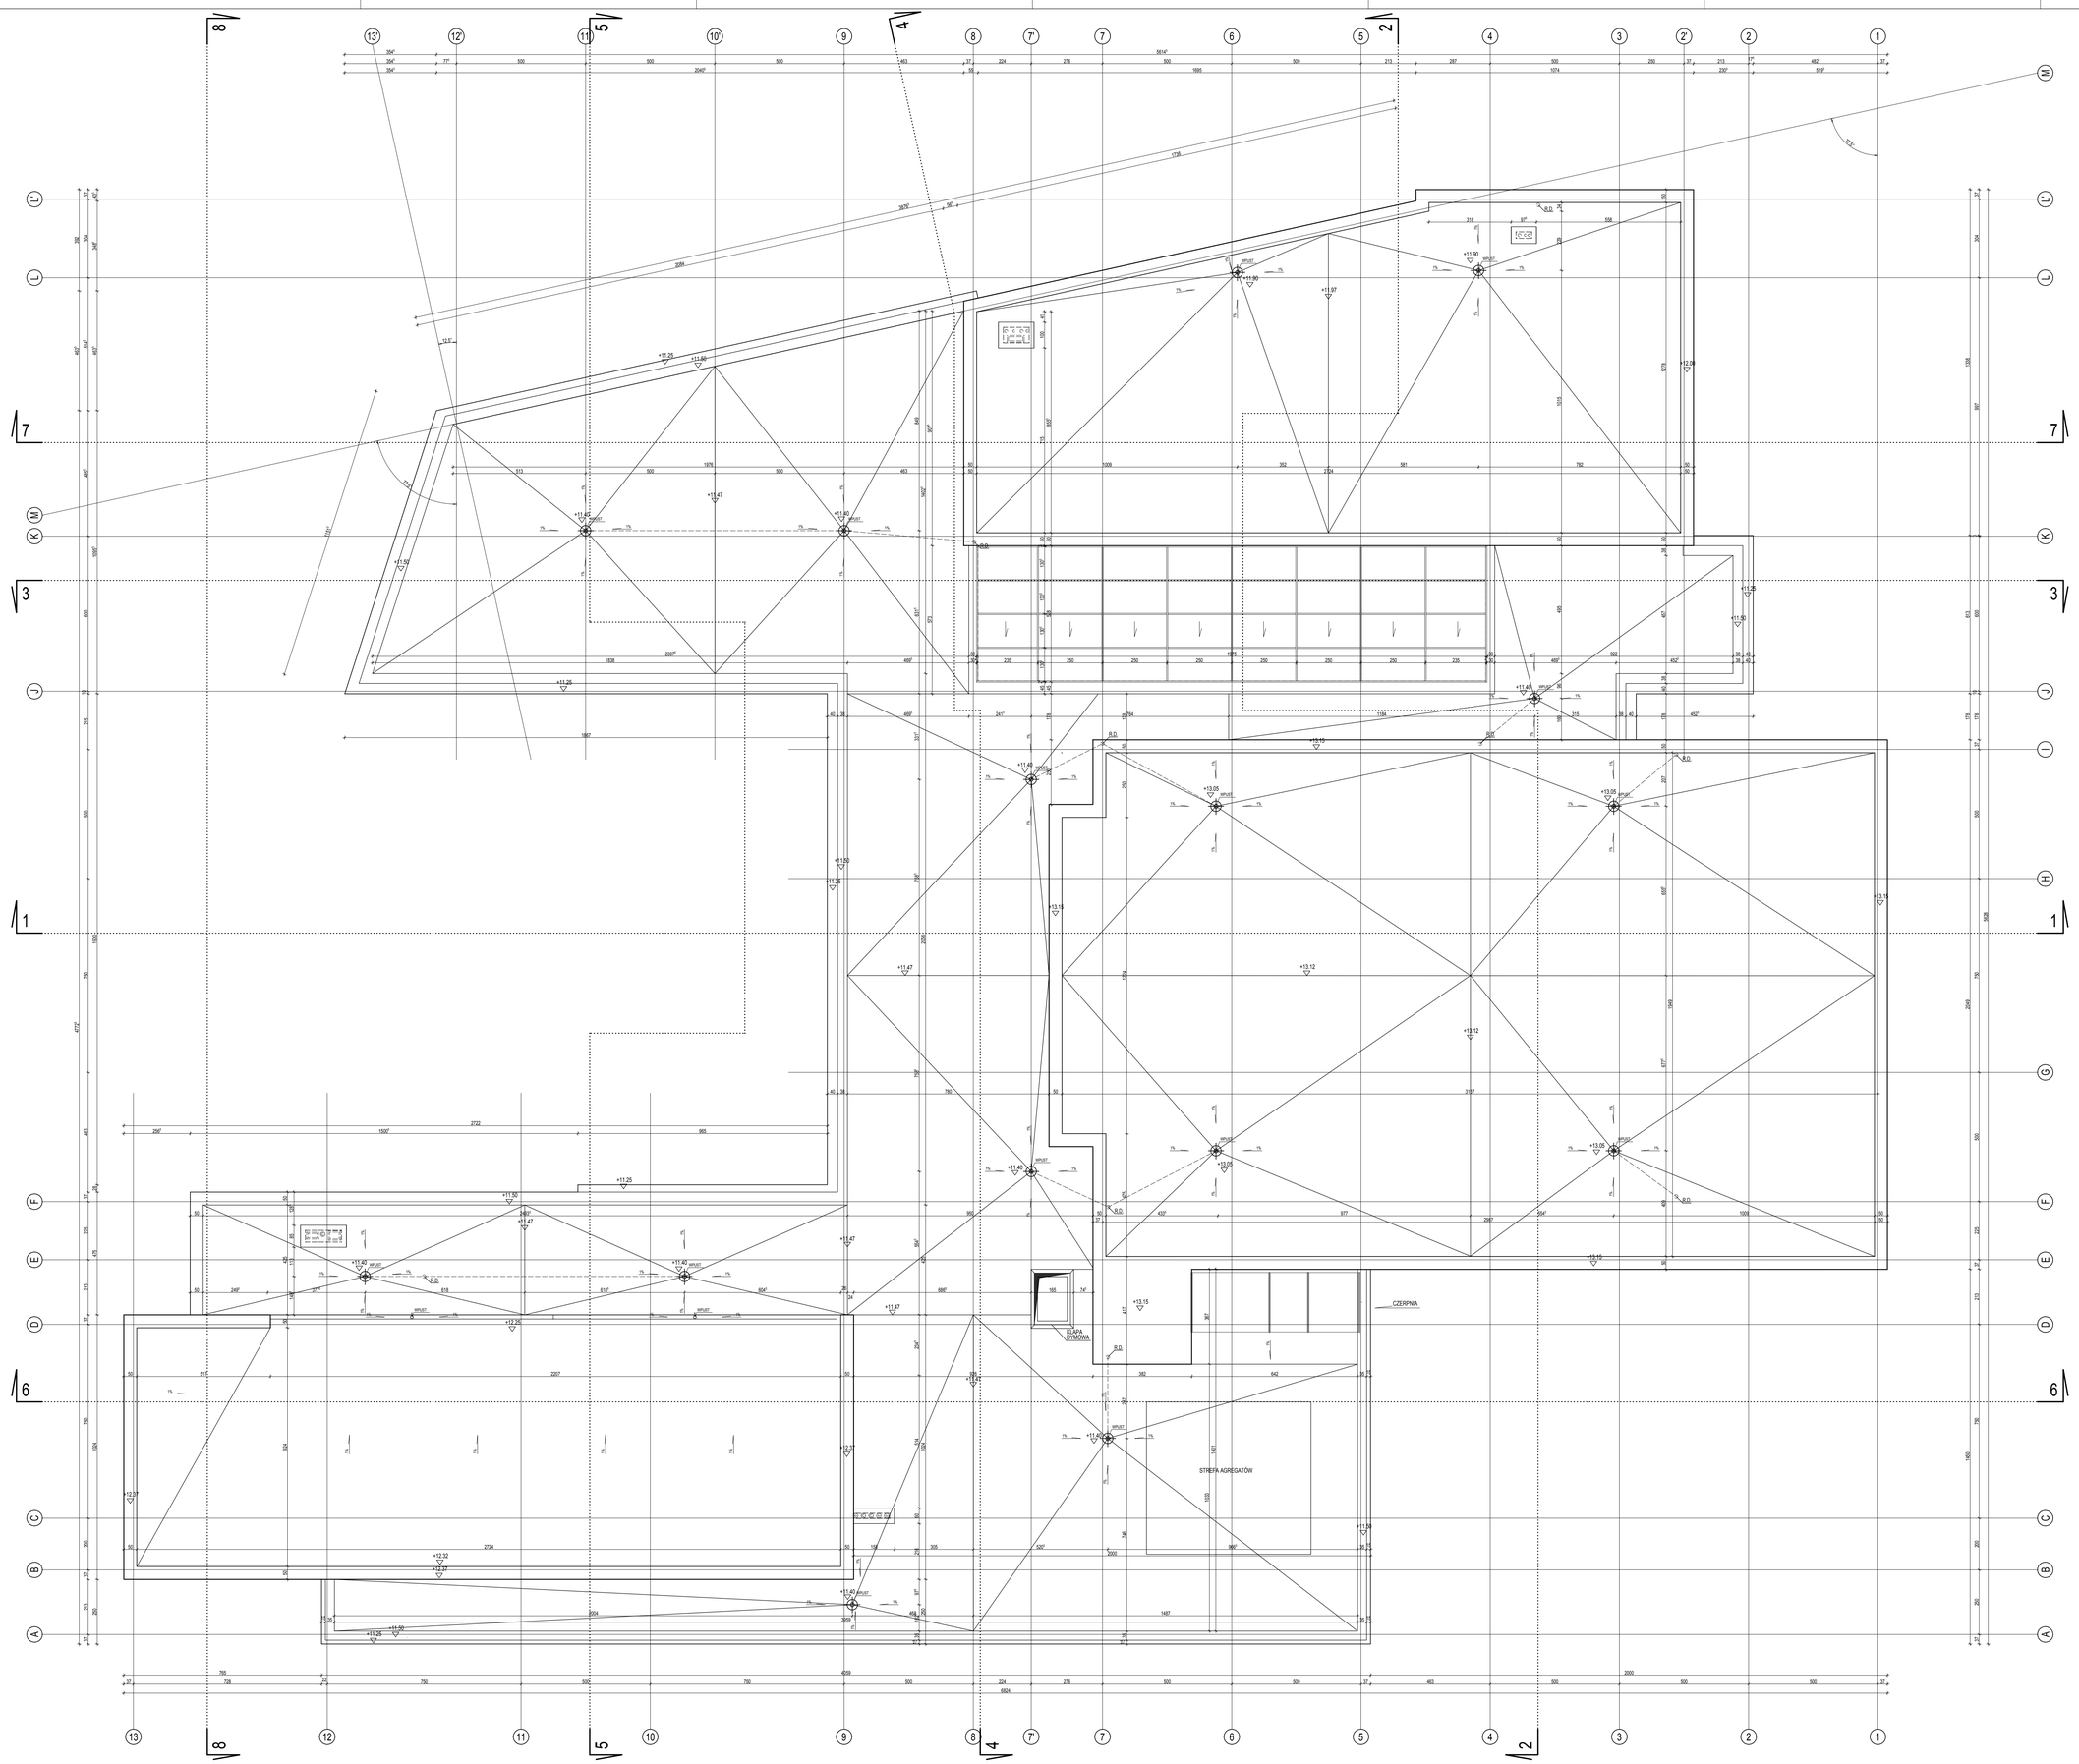

NINIEJSZY RYSUNEK JEST WYDAWANY POD WARUNKIEM, ŻE NIE BĘDZIE KOPIOWANY ANI UDOSTĘPNIANY BEZ UZGODNIENIA Z PPIP. WSZYSTKIE PRAWA AUTORSKIE DOTYCZĄCE TEGO RYSUNKU SĄ WŁASNOŚCIĄ PRACOWNI.
NIE NALEŻY ODMIERZAĆ WYMIARÓW Z RYSUNKU. PRZED PRZYSTĄPIENIEM DO PRAC BUDOWLANYCH WSZYSTKIE WYMIARY NALEŻY SPRAWDZIĆ W NATURZE. W PRZYPADKU STWIERDZENIA NIEZGODNOŚCI NALEŻY ZWRÓCIĆ SIĘ DO PPIP. W WYPADKU ROZBIEŻNOŚCI POMIĘDZY RYSUNKAMI DETALI A RYSUNKAMI CAŁOŚCI PROJEKTOWANEGO ELEMENTU, PODSTAWĄ WYMIAROWĄ SĄ RYSUNKI DETALI.
PROJEKT NALEŻY REALIZOWAĆ ZGODNIE ZE SZTUKĄ BUDOWLANĄ.

LEGENDA

ŚCIANY
- ŻELBET
- GAZOBETON
- CEGŁA PEŁNA
- PUSTAK POROTHERM
- CEGŁA ELEWACYJNA
- BLOCZKI SILIKATOWE
- GIPS
- KURTYNOWA
- PUSTAK SZKLANY

DRZWI
- Z — STANDARD ZWYKŁY
- P — STANDARD PODSTAWOWY
- S — STANDARD SPECJALNY
- F — DRZWI FASADOWE
- WG — WROTA GARAŻOWE
- SZ — DRZWI CAŁOSZKLANE
- ST — DRZWI STALOWE
- H — DRZWI HARMONIKOWE/PRZESUWNE
- Ościeżnice
- N — NAŚWIETLA

P.POŻ.
- GRANICA STREFY POŻAROWEJ
- EI 60 — DRZWI PRZECIWPOŻAROWE
- EI 30 — DRZWI PRZECIWPOŻAROWE
- EI 15 — DRZWI PRZECIWPOŻAROWE
- S — DRZWI DYMOSZCZELNE
- 27 — DRZWI AKUSTYCZNE R'A1 = 27 dB
- 35 — DRZWI AKUSTYCZNE Rw = 35 dB

OTWORY
- OTWÓR W PŁYCIE SUFITOWEJ
- OTWÓR W PŁYCIE PODŁOGOWEJ
- OTWÓR W ŚCIANIE
- BRUZDA

INNE
- PODZIOM DOLNY W ST. WYKOŃCZ.
- PODZIOM GÓRNY W ST. WYKOŃCZ.
- PODZIOM GÓRNY KONSTRUKCJI
- PODZIOM DOLNY KONSTRUKCJI
- GRANICA WYKOŃCZENIA PODŁOGI
- E — ELEMENT INDYWIDUALNY NR
- W — WARSTWY PODŁOGOWE NR
- D — DETAL NR
- NADWIESZENIA
- DYLATACJA
- USKOK W POSADZCE
- USKOK W PŁYCIE STROPOWEJ

OKŁADZINY ŚCIAN
- O.K. ..... KAMIEŃ
- O.L. ..... SZTUCZNY KAMIEŃ
- O.A. ..... OKŁADZINA AKUSTYCZNA
- O.C. ..... PŁYTKI CERAMICZNE
- O.C.SP. ... PŁYTKI CERAMICZNE SPECJALNE
- O.T. ..... TYNK
- O.T.SP. ... TYNK SPECJALNY
- O.M. ..... ELEMENTY METALOWE
- O.P. ..... TAPETA
- O.D. ..... OKŁADZINA DREWNOPOCHODNA
- O.D.A. .... OKŁ. DREWNOPOCHODNA AKUST.
- Ł. ..... ŚCIANA LICOWANA

POSADZKI
- P.K. ..... KAMIEŃ
- P.L. ..... SZTUCZNY KAMIEŃ-LASTRICO
- P.C. ..... PŁYTKI CERAMICZNE
- P.C.SP. ... PŁYTKI CERAMICZNE SPECJALNE
- P.P. ..... PARKIET
- P.D. ..... WYKŁADZINA DYWANOWA
- P.PCW. ... PCW
- LIN. ..... LINOLEUM
- P.KAU. ... KAUCZUKOWA
- P.CEM.SP. . CEMENTOWA SPECJALNA
- P.CHEM. .. CHEMOODPORNA - ŻYWICA
- P.B. ..... PREFABRYKAT BETONOWY
- Z. ..... ZWIR
- Z.K. ..... ZIEMIA KWIATOWA

SKRÓTY
- p.g. ..... POZIOM GÓRNY
- p.d. ..... POZIOM DOLNY
- p.P. ..... PONAD PODŁOGĘ
- p.S. ..... PONAD STROP
- h. ..... WYS. POM. DO KONSTRUKCJI
- h'. ..... WYS. DO SUFITU PODWIESZONEGO
- S.P.S. .... SUFIT PODWIESZANY SEGMENTOWY
- S.P.P. .... SUFIT PODWIESZANY PŁYTOWY
- H. ..... HYDRANT
- d.r. ..... DRZWICZKI REWIZYJNE
- P. ..... PARAPET
- N. ..... NADPROŻE
- R. ..... PODCIĄG
- K. ..... KANAŁ
- I.K. ..... KANALIZACJA
- I.Z. ..... INSTALACJA WODNA
- I.H. ..... INSTALACJA HYDRANTOWA
- I.C. ..... INSTALACJA CIEPLNA
- I.W. ..... WENTYLACJA/KLIMATYZACJA
- I.E. ..... INSTALACJE ELEKTRYCZNE
- I.N. ..... INSTALACJE NISKOPRĄDOWE
- R.D. ..... RURA DESZCZOWA

ROZDZAJ ZMIAN	DATA	PODPIS
		C
		B
		A

INWESTYCJA: CHOJNICKIE CENTRUM KULTURY
PRZY UL. SWAROŻYCA 1
W CHOJNICACH

INWESTOR: GMINA MIEJSKA CHOJNICE
89-600 CHOJNICE
UL. STARY RYNEK 1

PRACOWNIA PROJEKTOWA JANUSZ PACHOWSKI
09-080 CHMELIN k/WARSZAWY ul. PRZECYNKIEGO 5, ul. SIEMIRADZKIEGO 39, tel. (022) 723 66 54, (022) 722 62 07
tel./fax. (022) 721 07 74, tel.kom. 0-501 858 881 www.ppp.pl, e-mail: pp@ppp.pl, pp1@ppp.pl, pp2@ppp.pl

		NR UPRAWNIEŃ	PODPIS
ARCHITEKCI	dr inż. arch. PACHOWSKI Janusz	779/77	
ORAZ	dr inż. arch. PACHOWSKA Ewa	urb. 1330/93	
	mgr inż. arch. CHMIEL-DOMANOWSKA Agnieszka		
	mgr inż. arch. CHRZANOWSKA Magdalena		
	mgr inż. arch. PACHOWSKA Joanna		
	mgr inż. arch. PACHOWSKI Andrzej		
SPRAWDZAJĄCY	mgr inż. arch. KAŹMIERCZAK-MARKIEWICZ Ewa	Wa-425/94	

TREŚĆ: RZUT DACHU

SKALA: 1:100

FAZA: PROJEKT BUDOWLANY

architektura

NR RYSUNKU: 6.

DATA: czerwiec 2011 | NUMER: 0000142