


PROFIL PRZYŁĄCZA KANALIZACJI DESZCZOWEJ

SKALA 1:100

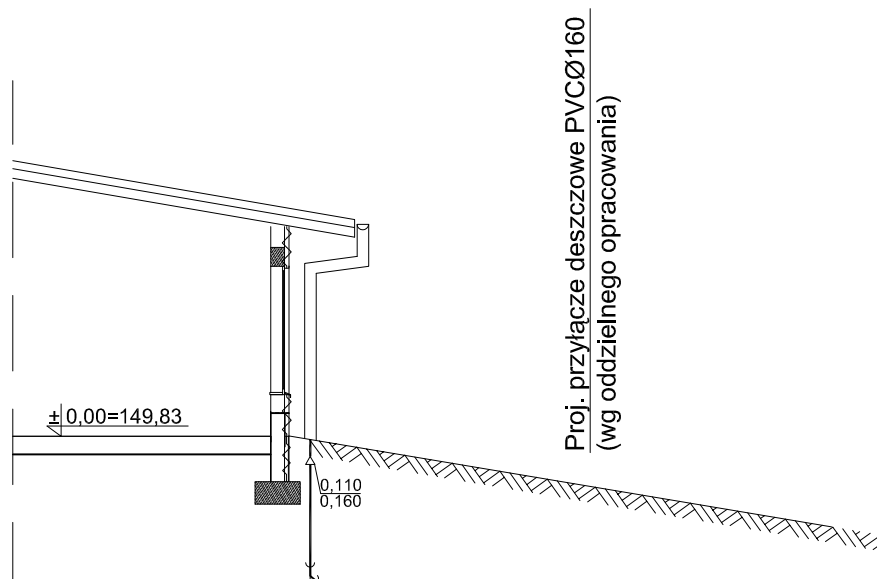

p.p.144,00m n.p.m.

RZĘDNA TERENU	148,26	149,83	149,58
RZĘDNA DNA KANAŁU	148,26	147,71	
ZAGŁĘBIENIE	1,57	1,87	
ODLEGŁOŚĆ		L=3,7m	
SPADEK/ŚREDNICA		i=15,0%	
		PCVØ160	
DŁUGOŚĆ	0,00	3,70	
OZNACZENIA	Rs7	8	



PRACOWNIA PROJEKTÓW

architektura ♦ konstrukcje ♦ instalacje

Tel./Fax (52) 397-29-19

89-600 Chojnice ul. Młyńska 4

Nazwa i miejsce inwestycji Projekt wykonawczy budynku toalety publicznej dla przebudowy targowiska miejskiego w Chojnicach, ul. Angowicka (dz. nr geod. 1603/18)		Projektant: BARBARA JAŹDZEWSKA		Podpis
Przedmiot: Profil przyłącza kanalizacji deszczowej		Asyst. Projektanta MAREK BABIŃSKI		Podpis
Stadium: Branża:	Projekt tech. Sanitarna	Data: 03.12.2012r.	Skala: 1:100	Nr rys. 2