


Chojnice, dnia 28.05.2013r.

Gmina Przechlewo
ul: Człuchowska 26,
77-320 Przechlewo

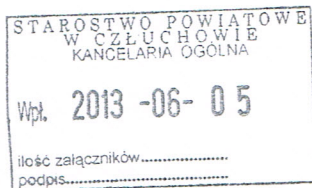

Starosta Człuchowski
al. Wojska Polskiego 1
77-300 Człuchów

ZGŁOSZENIE*)

~~budowy**)~~ – robót budowlanych**) nie wymagających pozwolenia na budowę

Zgodnie z art. 29 ust. 1 pkt 1 lit. a), b), c), d), e), 2, 3, 5, 6, 7, 8, 9, 10, 11, 12, 13, 14, 15, 16 lit. a), b), c), 17, 18, 19, 20, 21, 22 lit. a), b), c)**), art. 29 ust. 2 pkt 1, 4, 5, 6, 9 a), b), 10, 11, 12, 13**) i art. 30 ust. 1 pkt 1, 1a, 2, 3 lit. a), b), 4 i ust. 2, 3, 4, 5 ustawy z dnia 7 lipca 1994 r. – Prawo budowlane (j.t. Dz. U. z 2010 r. Nr 243, poz. 1623)

zgłaszam zamiar wykonania ~~budowy**)~~ – robót budowlanych**) jak niżej:

rodzaj robót: instalowanie tablicy informacyjnej na terenie rekultywowanego składowiska w ramach projektu „Rekultywacja 15 składowisk odpadów komunalnych lokalizowanych na obszarze działania Zakładu Zagospodarowania Odpadów w Nowym Dworze.”

zakres robót: posadowienie tablicy informacyjnej

sposób wykonania robót: roboty przy wykorzystaniu sprzętu mechanicznego

termin rozpoczęcia: czerwiec 2013r.

na działce: 118 ob. 0012 Sapolno

stanowiącej własność: Gmina Przechlewo

BIURO OBSŁUGI INWESTYCJI BUDOWLANYCH
Bartosz Pietrzykowski
81-379 Gdynia, ul. Jana Kasprzowicza 18
NIP: 586-212-24-36, Regon: 220767464
tel. +48 506 020 369

.....
podpis osoby składającej zgłoszenie

Załączniki:

(np. szkice lub rysunki, a także pozwolenia, uzgodnienia i opinie wymagane odrębnymi przepisami – art. 30 ust. 2, 3 i 4 Prawa Budowlanego)

1. Oświadczenie o posiadanym prawie do dysponowania nieruchomością na cele budowlane,
2. Lokalizacja tablicy informacyjnej 3 kzt
3. Szkic tablicy informacyjnej 3 kzt

*) zgłoszenia należy dokonać przed terminem zamierzonego rozpoczęcia robót budowlanych.

Do wykonania robót budowlanych można przystąpić, jeżeli w terminie 30 dni od dnia doręczenia zgłoszenia właściwy organ nie wniesie, w drodze decyzji, sprzeciwu i nie później niż po upływie 2 lat od określonego w zgłoszeniu terminu ich rozpoczęcia – art. 30 ust. 5 Prawa Budowlanego**)


STAROSTWO POWIATOWE
w Człuchowie
Wydział Budownictwa i Komunikacji
ul. Wojska Polskiego 1
77-300 CZŁUCHÓW

Nie wnosi się sprzeciwu
Nr BiK.6743.2. 239. 2013
dnia 12 - 06 - 2013

z up. STAROSTY
mgr Janusz Oleśczak
Zastępca Dyrektora
Wydziału Budownictwa i Komunikacji


obręb Sępólno
gmina Przechlewo
woj. pomorskie

lokalizacja tablicy
informacyjnej
szer. $53^{\circ}48'35''$, 5840
dł. $17^{\circ}20'24''$, 4375

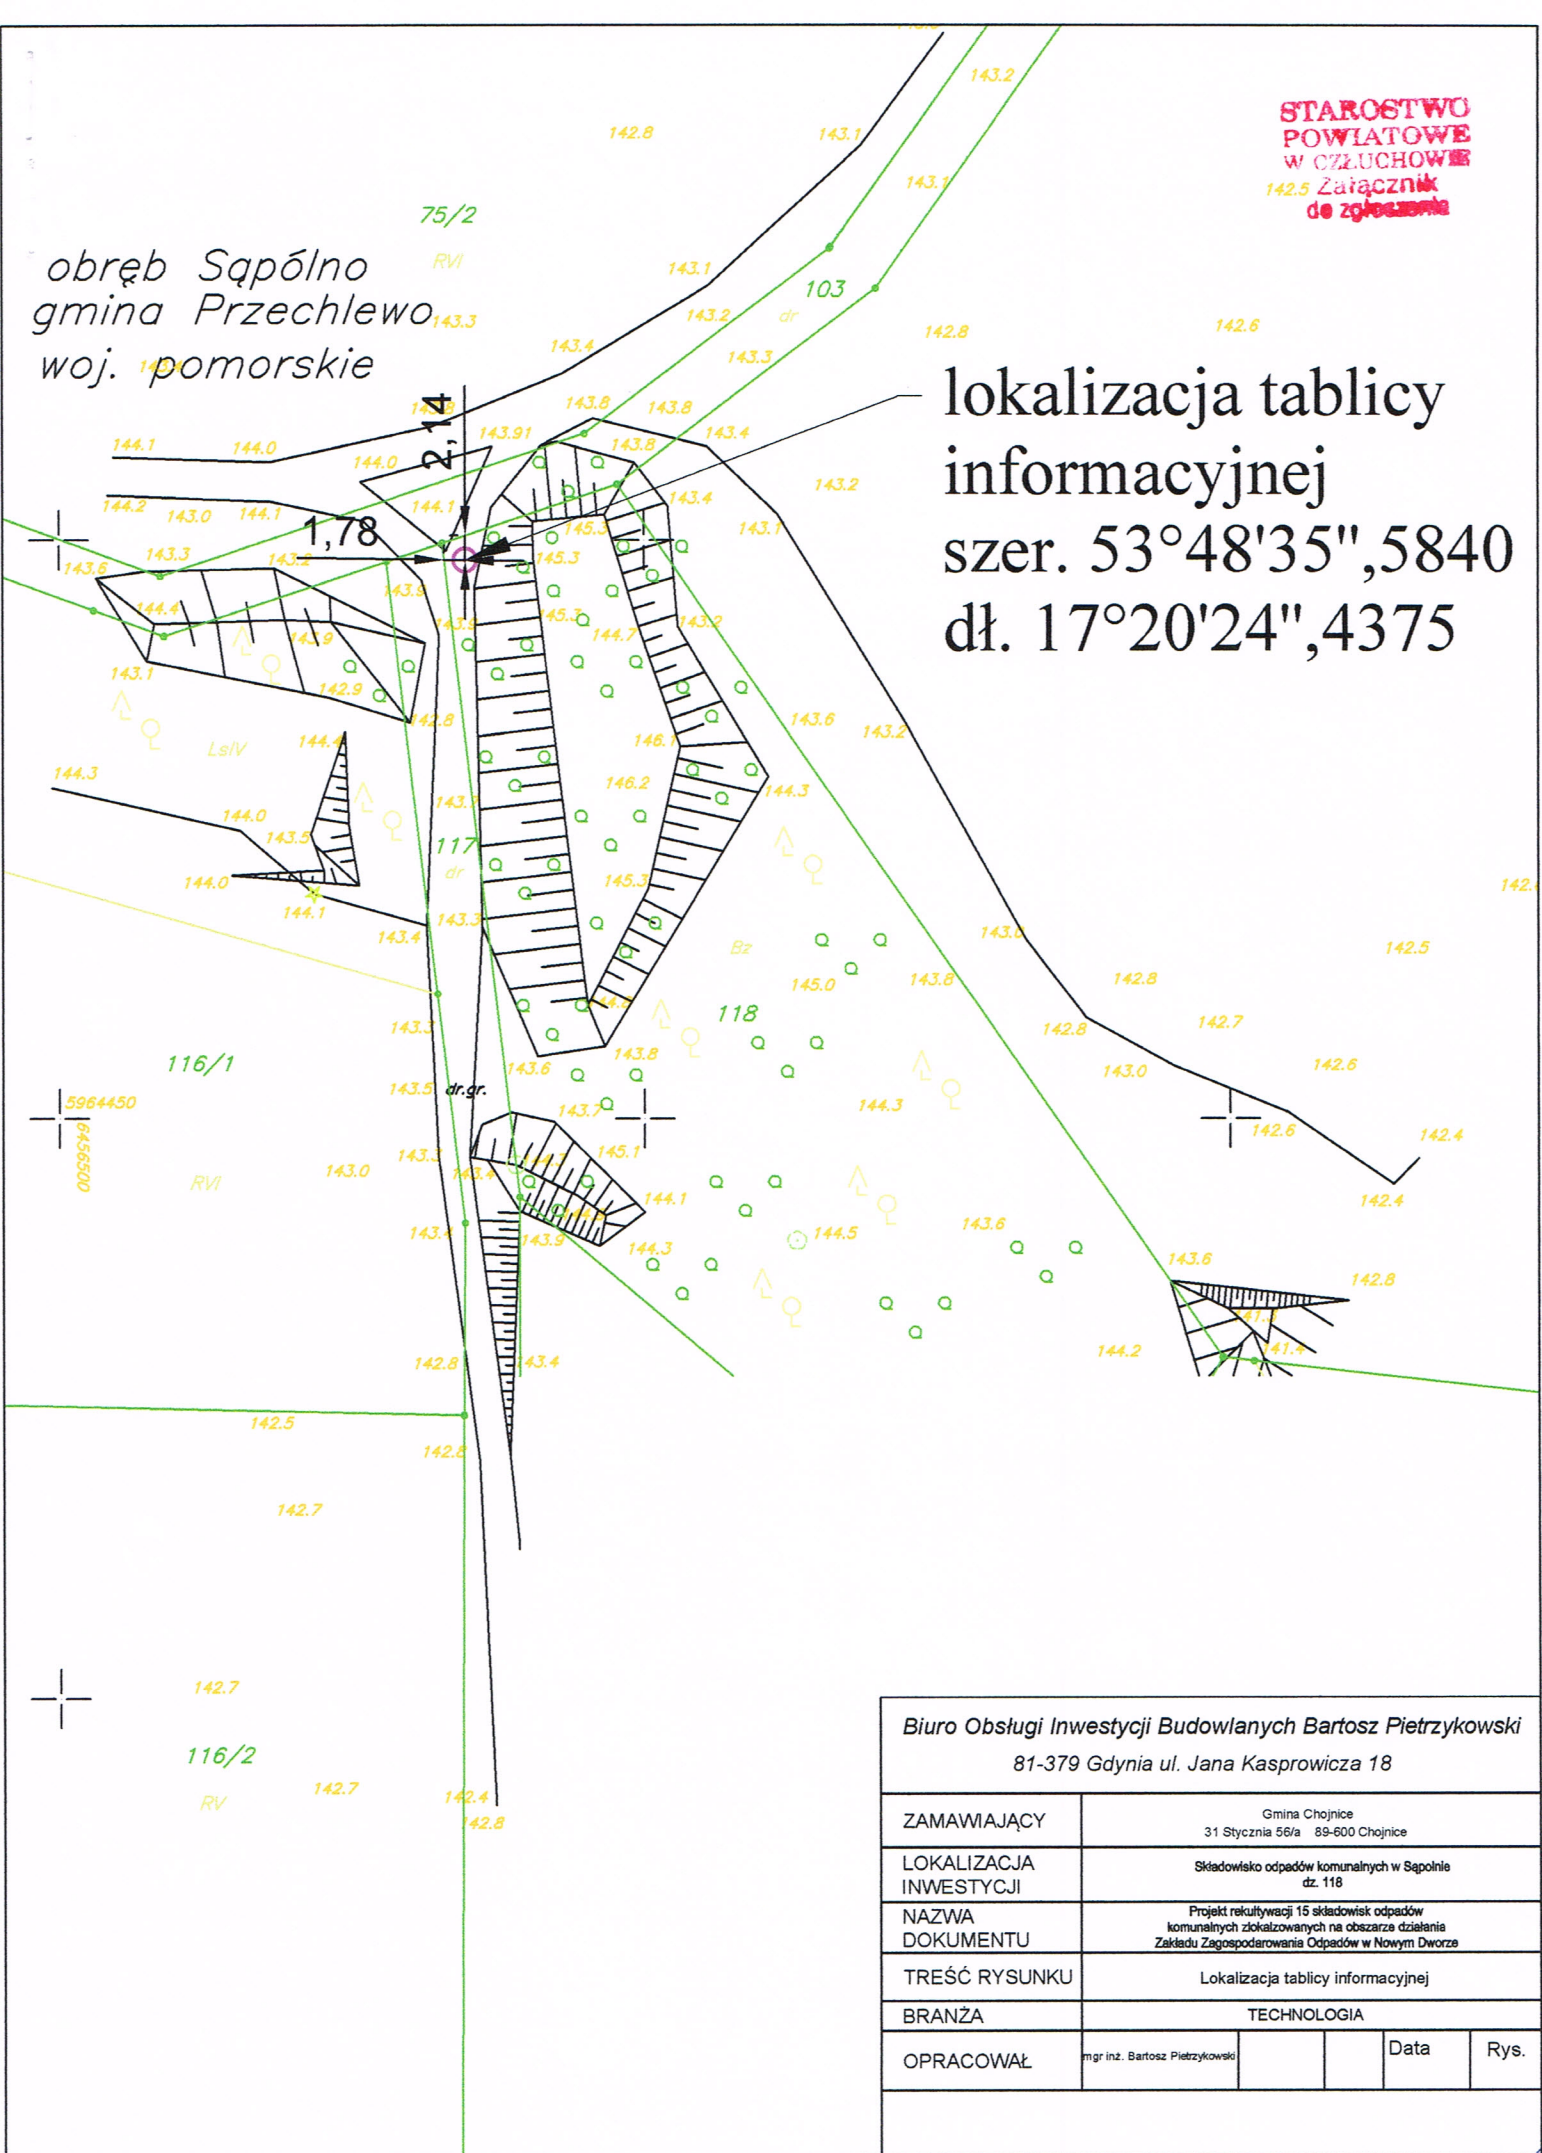

Biurow Obsługi Inwestycji Budowlanych Bartosz Pietrzykowski
81-379 Gdynia ul. Jana Kasprzowicza 18

ZAMAWIAJĄCY	Gmina Chojnice 31 Stycznia 56/a 89-600 Chojnice			
LOKALIZACJA INWESTYCJI	Składowisko odpadów komunalnych w Sępólnie dz. 118			
NAZWA DOKUMENTU	Projekt rekultywacji 15 składowisk odpadów komunalnych zlokalizowanych na obszarze działania Zakładu Zagospodarowania Odpadów w Nowym Dworze			
TREŚĆ RYSUNKU	Lokalizacja tablicy informacyjnej			
BRANŻA	TECHNOLOGIA			
OPRACOWAŁ	mgr inż. Bartosz Pietrzykowski		Data	Rys.

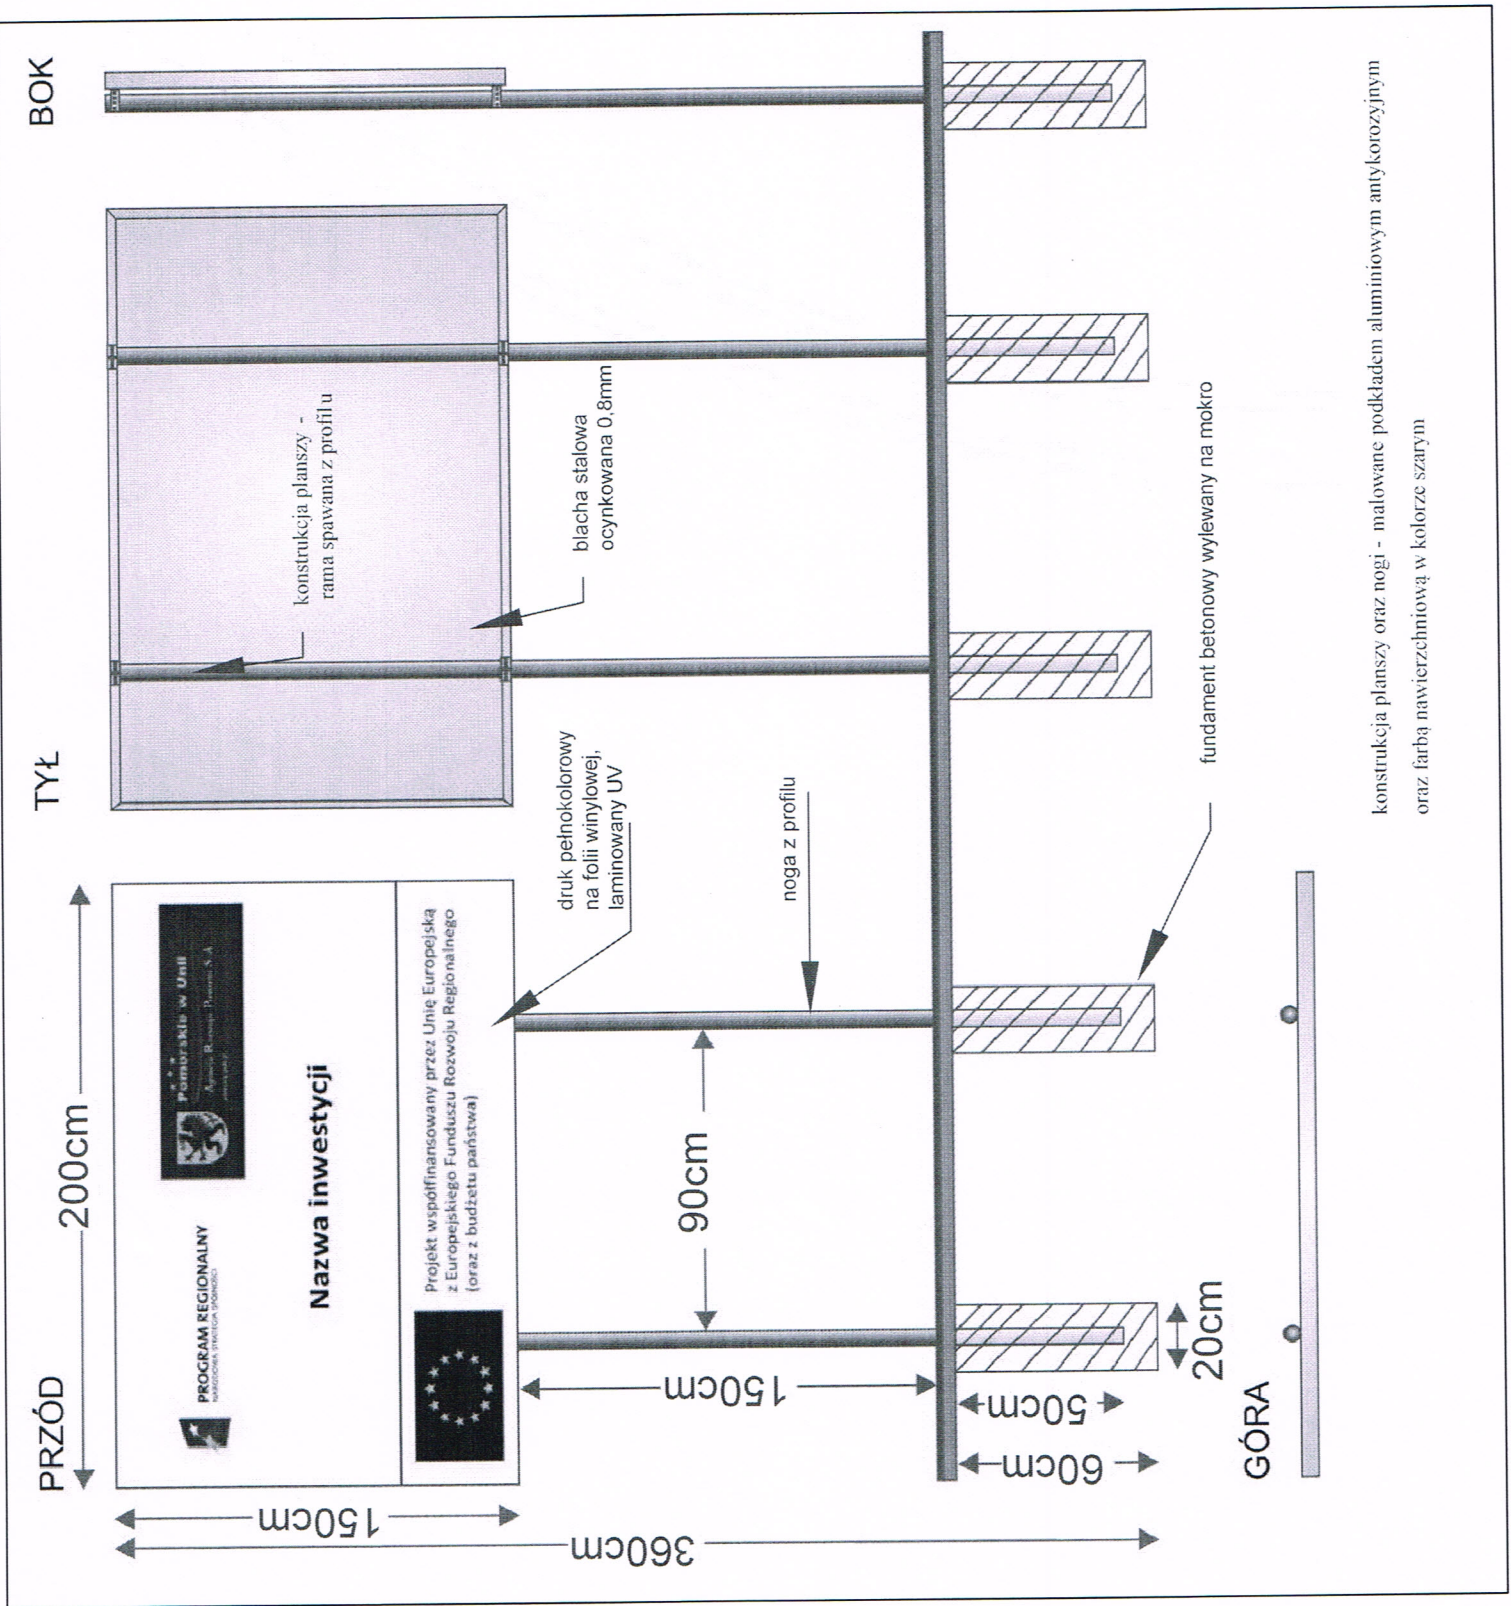

konstrukcja planszy oraz nogi - malowane podkładem aluminiowym antykorozyjnym oraz farbą nawierzchniową w kolorze szarym