

SP1. 10.06.2013r.

P. Gierzewska
06.06.13r.

AD. 6743. 478. 2013
06.06.2013r.

Chojnice, dnia 28.05.2013r.

Gmina Chojnice
31 Stycznia 56/a
89-600 Chojnice

AB

| | |
|-------------------------------------|--------------|
| STAROSTWO POWIATOWE w Chojnicach | |
| wpl. dn. | 2013 -06- 05 |
| L.dz. | 11146 |

Starosta Chojnicki
ul. 31 Stycznia 56
89-600 Chojnice

ZGŁOSZENIE*)

budowy**) – robót budowlanych**) nie wymagających pozwolenia na budowę

Zgodnie z art. 29 ust. 1 pkt 1 lit. a), b), c), d), e), 2, 3, 5, 6, 7, 8, 9, 10, 11, 12, 13, 14, 15, 16 lit. a), b), c), 17, 18, 19, 20, 21, 22 lit. a), b), c)**), art. 29 ust. 2 pkt 1, 4, 5, 6, 9 a), b), 10, 11, 12, 13**) i art. 30 ust. 1 pkt 1, 1a, 2, 3 lit. a), b), 4 i ust. 2, 3, 4, 5 ustawy z dnia 7 lipca 1994 r. – Prawo budowlane (j.t. Dz. U. z 2010 r. Nr 243, poz. 1623)

zgłaszam zamiar wykonania budowy**) – robót budowlanych**) jak niżej:

rodzaj robót: instalowanie tablicy informacyjnej na terenie rekultywowanego składowiska w ramach projektu „Rekultywacja 15 składowisk odpadów komunalnych lokalizowanych na obszarze działania Zakładu Zagospodarowania Odpadów w Nowym Dworze.”

zakres robót: posadowienie tablicy informacyjnej

sposób wykonania robót: roboty przy wykorzystaniu sprzętu mechanicznego

termin rozpoczęcia: 6 lipiec 2013r.

na działce: na działce 102 ob. 0007 Gockowice

stanowiącej własność: Gmina Chojnice

BIURO OBSŁUGI INWESTYCJI BUDOWLANYCH
Bartosz Pietrzykowski
81-379 Gdynia, ul. Jana Kasprzowicza 18
NIP: 586-212-24-36, Regon: 220767464
tel. +48 506 020 369

Pietrzykowski

.....
podpis osoby składającej zgłoszenie



Załączniki:

(np. szkice lub rysunki, a także pozwolenia, uzgodnienia i opinie wymagane odrębnymi przepisami – art. 30 ust. 2, 3 i 4 Prawa Budowlanego)

1. Oświadczenie o posiadanym prawie do dysponowania nieruchomością na cele budowlane,
2. Lokalizacja tablicy informacyjnej
3. Szkic tablicy informacyjnej

*) zgłoszenia należy dokonać przed terminem zamierzonego rozpoczęcia robót budowlanych. Do wykonania robót budowlanych można przystąpić, jeżeli w terminie 30 dni od dnia doręczenia zgłoszenia właściwy organ nie wniesie, w drodze decyzji, sprzeciwu i nie później niż po upływie 2 lat od określonego w zgłoszeniu terminu ich rozpoczęcia – art. 30 ust. 5 Prawa Budowlanego.**)

prawidłowe zakresić.

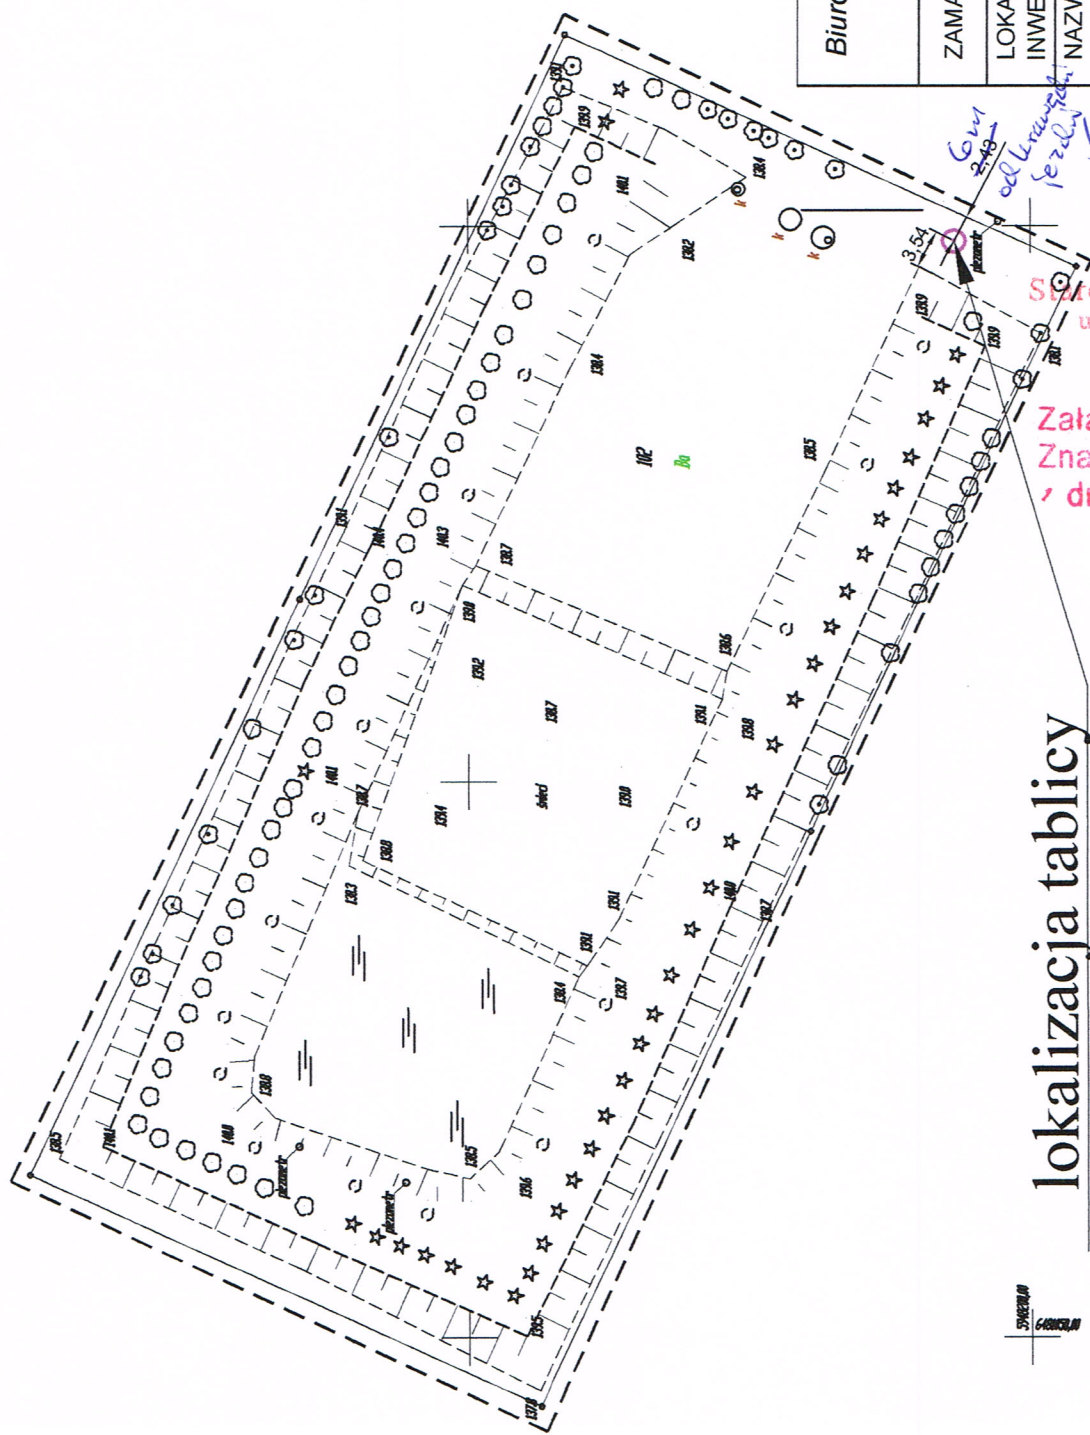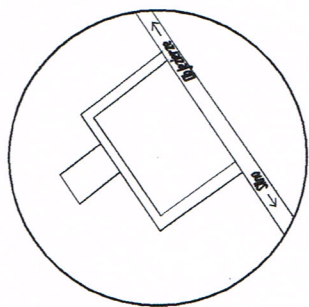


lokalizacja tablicy
informacyjnej
szer. 53°39'53", 9067
dł. 17°42'53", 2356

Starostwo Powiatowe
ul. 31 Stycznia 56
89-600 Chojnice
woj. pomorskie
Załącznik do decyzji
Znak: AG.GP.43.448.2015
dnia 5 czerwca 2015

| | | | |
|---|--|--|--|
| Biuro Obsługi Inwestycji Budowlanych Bartosz Pietrzykowski 81-379 Gdynia ul. Jana Kasprówicza 18 | | Zamawiający Gmina Chojnice 31 Stycznia 56/a 89-600 Chojnice | |
| Lokalizacja inwestycji Nazwa dokumentu Treść rysunku | | Składowisko odpadów komunalnych w Gockowicach dz. 102 Projekt rekultywacji 15 składowisk odpadów komunalnych zlokalizowanych na obszarze działania Zakładu Zagospodarowania Odpadów w Nowym Dworze Lokalizacja tablicy informacyjnej | |
| Branża Opracował | | TECHNOLOGIA mgr inż. Bartosz Pietrzykowski | |
| Rys. | | Data 28.05.2013 | |

Str. 3

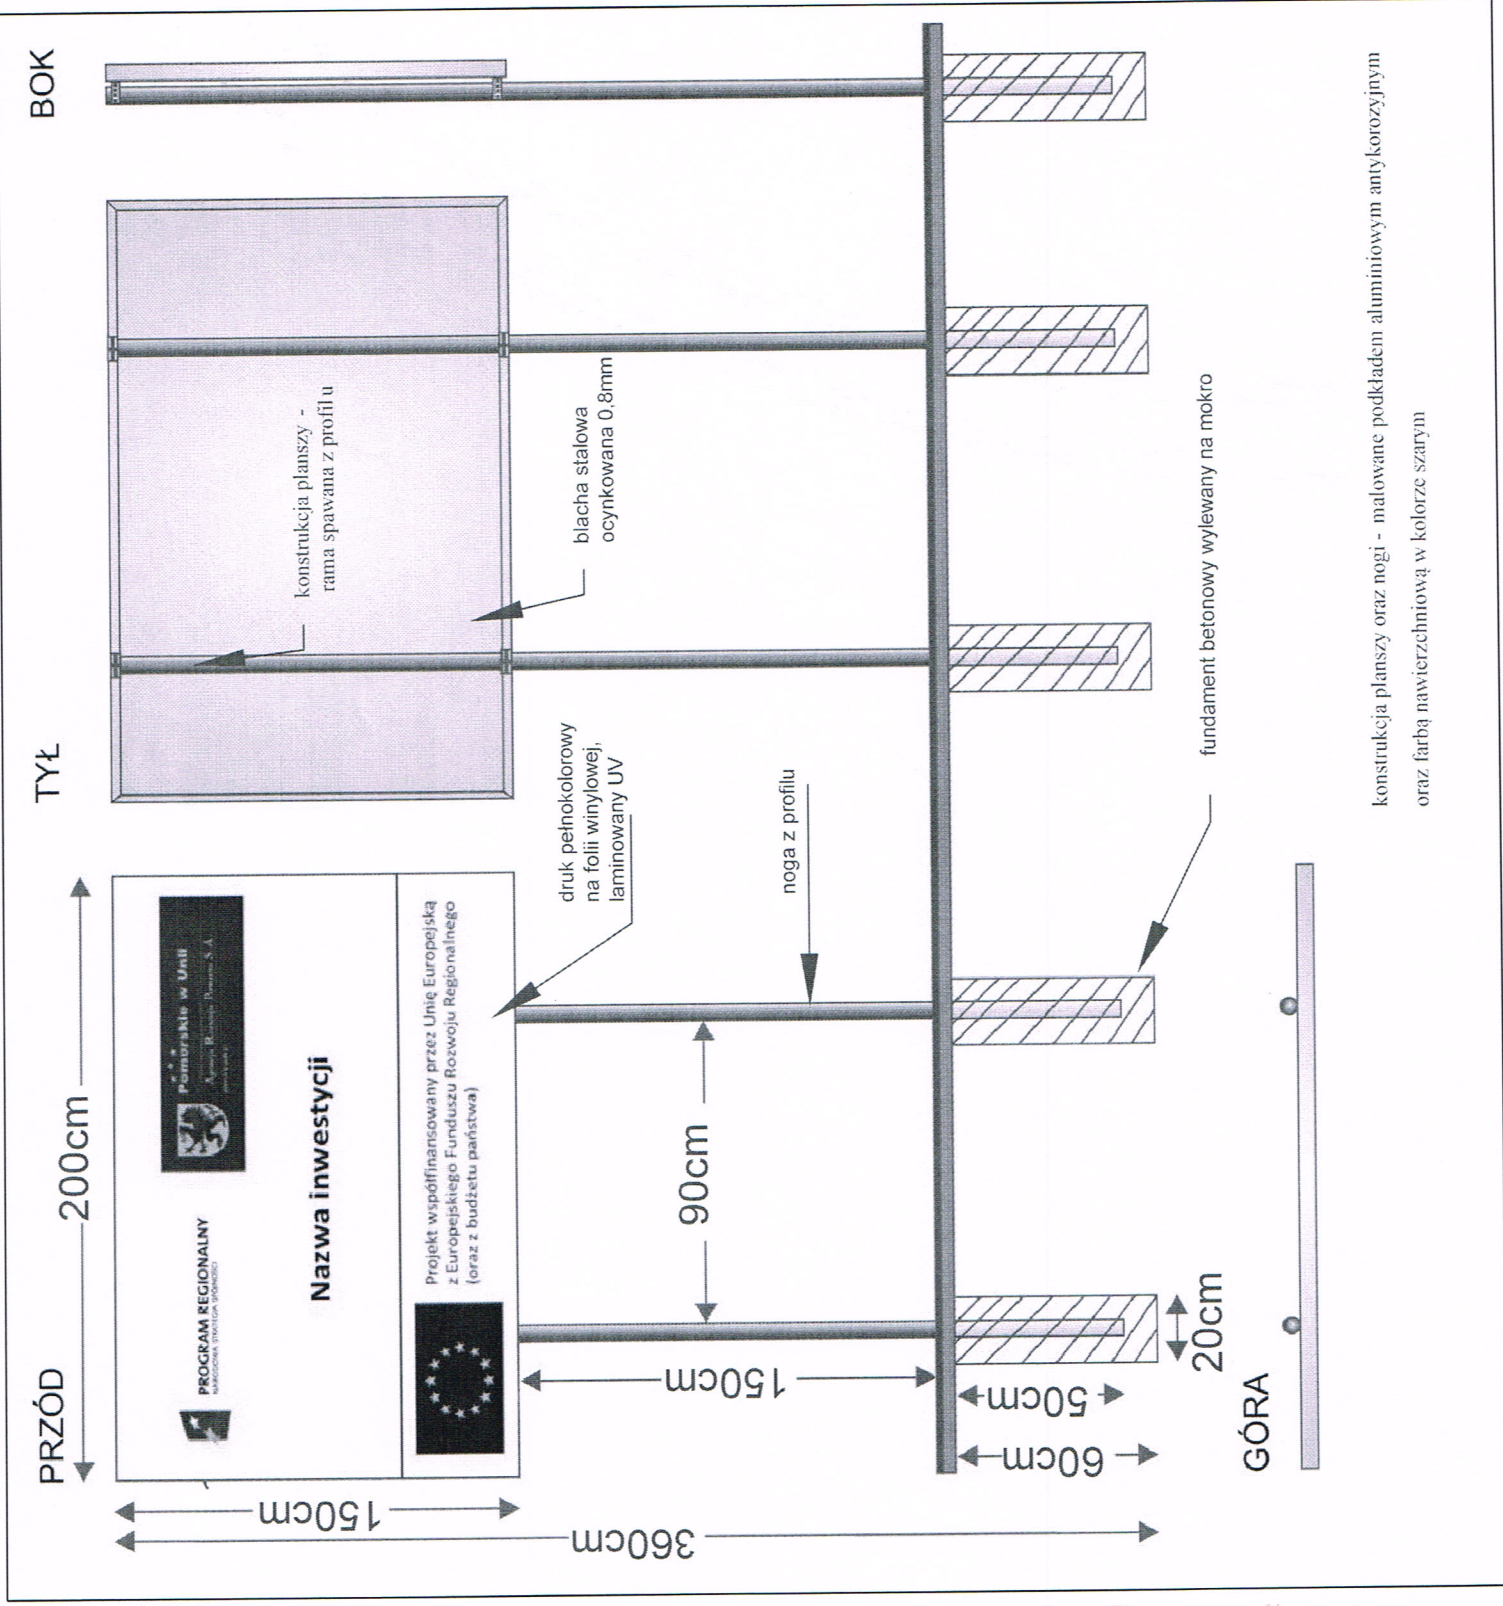

konstrukcja planszy oraz nogi - malowane podkładem aluminium antykorozyjnym oraz farbą nawierzchniową w kolorze szarym

Starostwo Powiatowe
ul. 31 Stycznia 56
89-600 Chojnice
woj. pomorskie