

Chojnice, dnia 28.05.2013r.

Gmina Czarne  
ul: Moniuszki 12,  
77-330 Czarne



Starosta Człuchowski  
al. Wojska Polskiego 1  
77-300 Człuchów

### ZGŁOSZENIE\*)

~~budowy\*\*~~) – robót budowlanych\*\*) nie wymagających pozwolenia na budowę

Zgodnie z art. 29 ust. 1 pkt 1 lit. a), b), c), d), e), 2, 3, 5, 6, 7, 8, 9, 10, 11, 12, 13, 14, 15, 16 lit. a), b), c), 17, 18, 19, 20, 21, 22 lit. a), b), c)\*\*), art. 29 ust. 2 pkt 1, 4, 5, 6, 9 a), b), 10, 11, 12, 13\*\*) i art. 30 ust. 1 pkt 1, 1a, 2, 3 lit. a), b), 4 i ust. 2, 3, 4, 5 ustawy z dnia 7 lipca 1994 r. – Prawo budowlane (j.t. Dz. U. z 2010 r. Nr 243, poz. 1623)

zgłaszam zamiar wykonania ~~budowy\*\*~~) – robót budowlanych\*\*) jak niżej:

rodzaj robót: instalowanie tablicy informacyjnej na terenie rekultywowanego składowiska w ramach projektu „Rekultywacja 15 składowisk odpadów komunalnych lokalizowanych na obszarze działania Zakładu Zagospodarowania Odpadów w Nowym Dworze.”

zakres robót: posadowienie tablicy informacyjnej

sposób wykonania robót: roboty przy wykorzystaniu sprzętu mechanicznego

termin rozpoczęcia: czerwiec 2013r.

na działce: na działce 311/1 ob. 0006 Nadziejewo.

stanowiącej własność: Gmina Czarne

BIURO OBSŁUGI INWESTYCJI BUDOWLANYCH

Bartosz Pietrzykowski

81-379 Gdynia, ul. Jana Kasprzowicza 18

NIP: 586-212-24-36, Regon: 220767464

tel. +48 506 020 369

.....  
podpis osoby składającej zgłoszenie

#### Załączniki:


(np. szkice lub rysunki, a także pozwolenia, uzgodnienia i opinie wymagane odrębnymi przepisami art. 30 ust. 2, 3 i 4 Prawa Budowlanego)

1. Oświadczenie o posiadaniu prawa do dysponowania nieruchomością na cele budowlane,
2. Lokalizacja tablicy informacyjnej
3. Szkic tablicy informacyjnej

\*) zgłoszenia należy dokonać przed terminem zamierzonego rozpoczęcia robót budowlanych.

Do wykonania robót budowlanych można przystąpić, jeżeli w terminie 30 dni od dnia doręczenia zgłoszenia właściwy organ nie wniesie, w drodze decyzji, sprzeciwu i nie później niż po upływie 2 lat od określonego w zgłoszeniu terminu ich rozpoczęcia – art. 30 ust. 5 Prawa Budowlanego.\*\*) prawidłowe zakreślić.

STAROSTWO POWIATOWE  
w Człuchowie  
Wydział Budownictwa i Komunikacji  
ul. Wojska Polskiego 1  
77-300 CZŁUCHÓW  
Nie wnosi się sprzeciwu  
Nr BiK.6743.2. 238.2013  
dnia 12.06.2013  
Z up. STAROSTY  
inż. Janusz Oleśczak  
Naczelnik Wydziału  
Budownictwa i Komunikacji

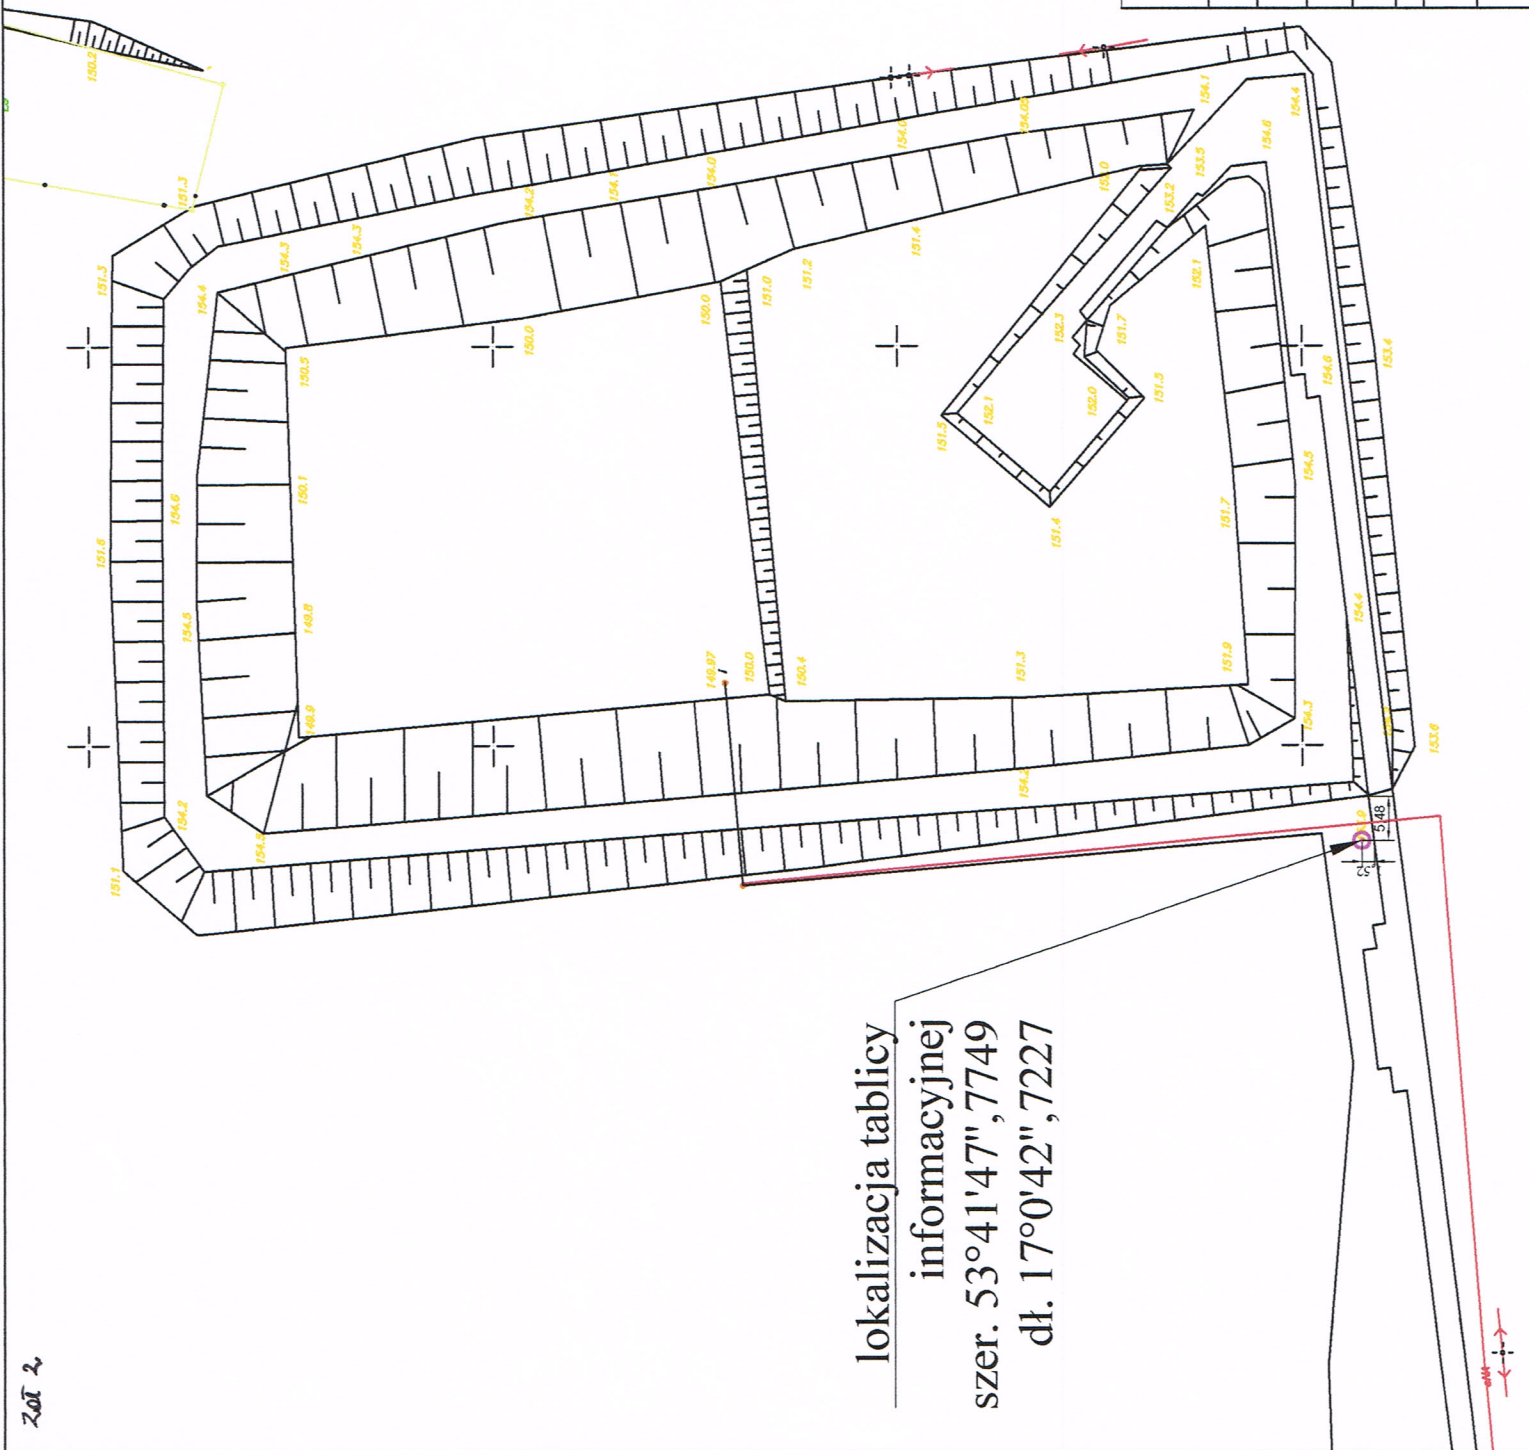




BOK

TYŁ

PRZÓD

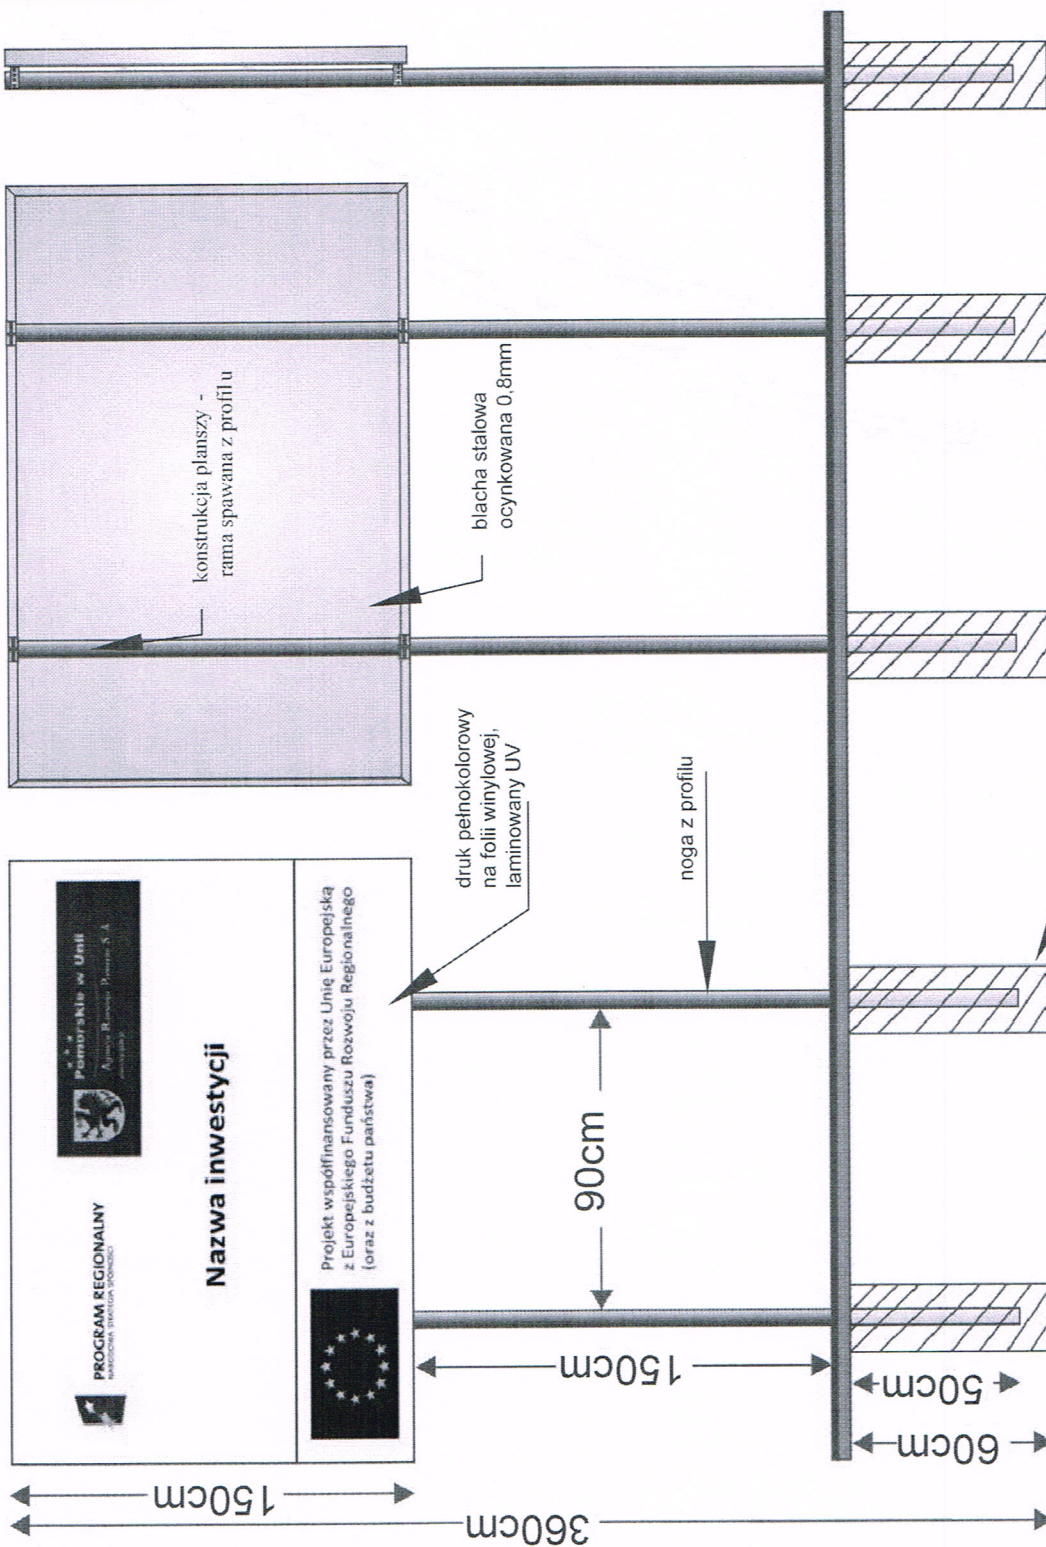

GÓRA

konstrukcja planszy oraz nogi - malowane podkładem aluminiowym antykorozyjnym oraz farbą nawierzchniową w kolorze szarym