

sp. 13  
no 136 2013r.  
Gmina Czersk  
Kościuszki 27  
89-650 Czersk

413  
Gierszewska  
06.06.13r.  
AD. 6743.480.2013  
6.06.2013r.  
Chojnice, dnia 28.05.2013r.

STAROSTWO POWIATOWE  
w Chojnicach

wpl.  
dn. 2013 -06- 05

L.dz. 11141

**ZGŁOSZENIE\*)**

**Starosta Chojnicki**  
**ul. 31 Stycznia 56**  
**89-600 Chojnice**

budowy\*\*) – robót budowlanych\*\*) nie wymagających pozwolenia na budowę

Zgodnie z art. 29 ust. 1 pkt 1 lit. a), b), c), d), e), 2, 3, 5, 6, 7, 8, 9, 10, 11, 12, 13, 14, 15, 16 lit. a), b), c), 17, 18, 19, 20, 21, 22 lit. a), b), c)\*\*), art. 29 ust. 2 pkt 1, 4, 5, 6, 9 a), b), 10, 11, 12, 13\*\*) i art. 30 ust. 1 pkt 1, 1a, 2, 3 lit. a), b), 4 i ust. 2, 3, 4, 5 ustawy z dnia 7 lipca 1994 r. – Prawo budowlane (j.t. Dz. U. z 2010 r. Nr 243, poz. 1623)

zgłaszam zamiar wykonania budowy\*\*) – robót budowlanych\*\*) jak niżej:

rodzaj robót: instalowanie tablicy informacyjnej na terenie rekultywowanego składowiska w ramach projektu „Rekultywacja 15 składowisk odpadów komunalnych lokalizowanych na obszarze działania Zakładu Zagospodarowania Odpadów w Nowym Dworze.”

zakres robót: posadowienie tablicy informacyjnej

sposób wykonania robót: roboty przy wykorzystaniu sprzętu mechanicznego

termin rozpoczęcia: 7 lipiec  
czerwiec 2013r.

na działce: na działce 838-obręb Krzyż

stanowiącej własność: Gmina Czersk

BIURO OBSŁUGI INWESTYCJI BUDOWLANYCH  
Bartosz Pietrzykowski  
81-379 Gdynia, ul. Jana Kasprówicza 18  
NIP: 586-212-24-36, Regon: 220767464  
tel. +48 506 020 369

*Bartosz Pietrzykowski*

.....  
podpis osoby składającej zgłoszenie

#### Załączniki:

(np. szkice lub rysunki, a także pozwolenia, uzgodnienia i opinie wymagane odrębnymi przepisami – art. 30 ust. 2, 3 i 4 Prawa Budowlanego)


1. Oświadczenie o posiadanym prawie do dysponowania nieruchomością na cele budowlane,
2. Lokalizacja tablicy informacyjnej
3. Szkic tablicy informacyjnej

\*) zgłoszenia należy dokonać przed terminem zamierzonego rozpoczęcia robót budowlanych. Do wykonania robót budowlanych można przystąpić, jeżeli w terminie 30 dni od dnia doręczenia zgłoszenia właściwy organ nie wniesie, w drodze decyzji, sprzeciwu i nie później niż po upływie 2 lat od określonego w zgłoszeniu terminu ich rozpoczęcia – art. 30 ust. 5 Prawa Budowlanego.\*\*)

prawidłowe zakreślić.

6m od krawędzi  
 2.62 2.66  
 jezdnicy

lokalizacja tablicy  
 informacyjnej  
 szer.  $53^{\circ}47'1''$ , 1940  
 dł.  $17^{\circ}57'22''$ , 3630

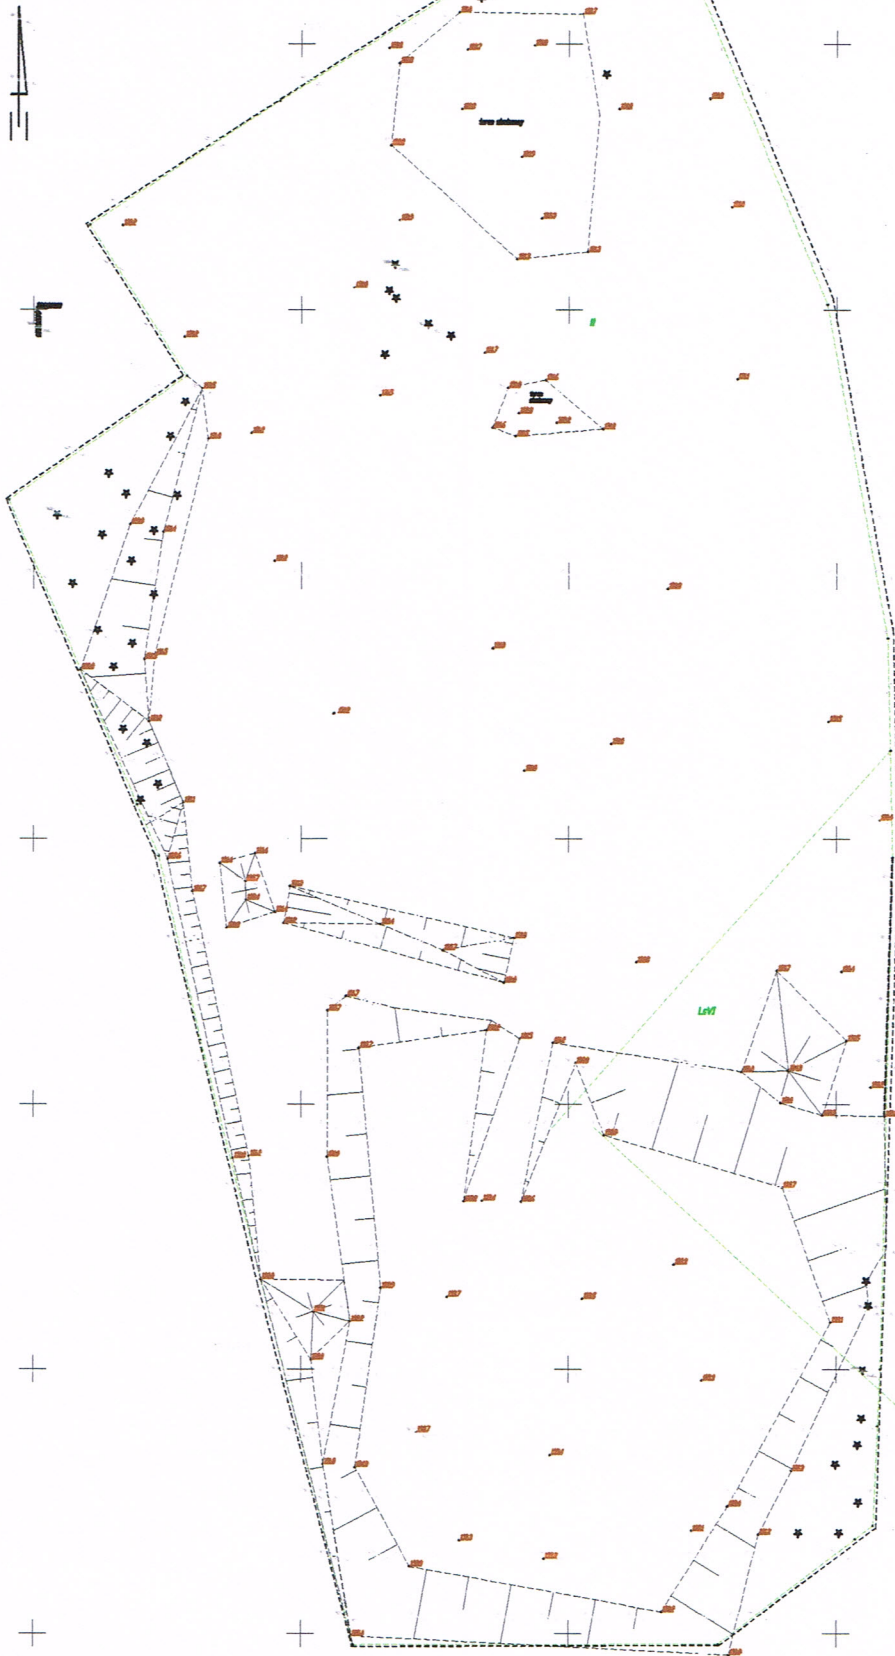

Starostwo Powiatowe  
 ul. 31 Stycznia 56  
 89-600 Chojnice  
 woj. pomorskie

Załącznik do decyzji  
 Znak: Ab 6445.480.20  
 / dnia 5.05.2013  
 20/Br.


Biuro Obsługi Inwestycji Budowlanych Bartosz Piętykowski 81-379 Gdynia ul. Jana Kasprzicza 18			
ZAMAWIAJĄCY	Gmina Czarnik Kołuszki 27 89-600 Czarnik		
LOKALIZACJA INWESTYCJI	Stacjonarne odpady komunalne w Czarniku dz. 838		
NAZWA DOKUMENTU	Projekt realizujący 15 stacjonarnych odpadów komunalnych zgromadzonych na obszarze dz. 838 Zakładu Zagospodarowania Odpadów w Nowym Dworze		
TREŚĆ RYSUNKU	Lokalizacja tablicy informacyjnej		
BRANŻA	TECHNOLOGIA		
OPRACOWAŁ	ing. inż. Bartosz Piętykowski	Data	Rys.
		28.05.2013	



BOK

TYŁ

PRZÓD

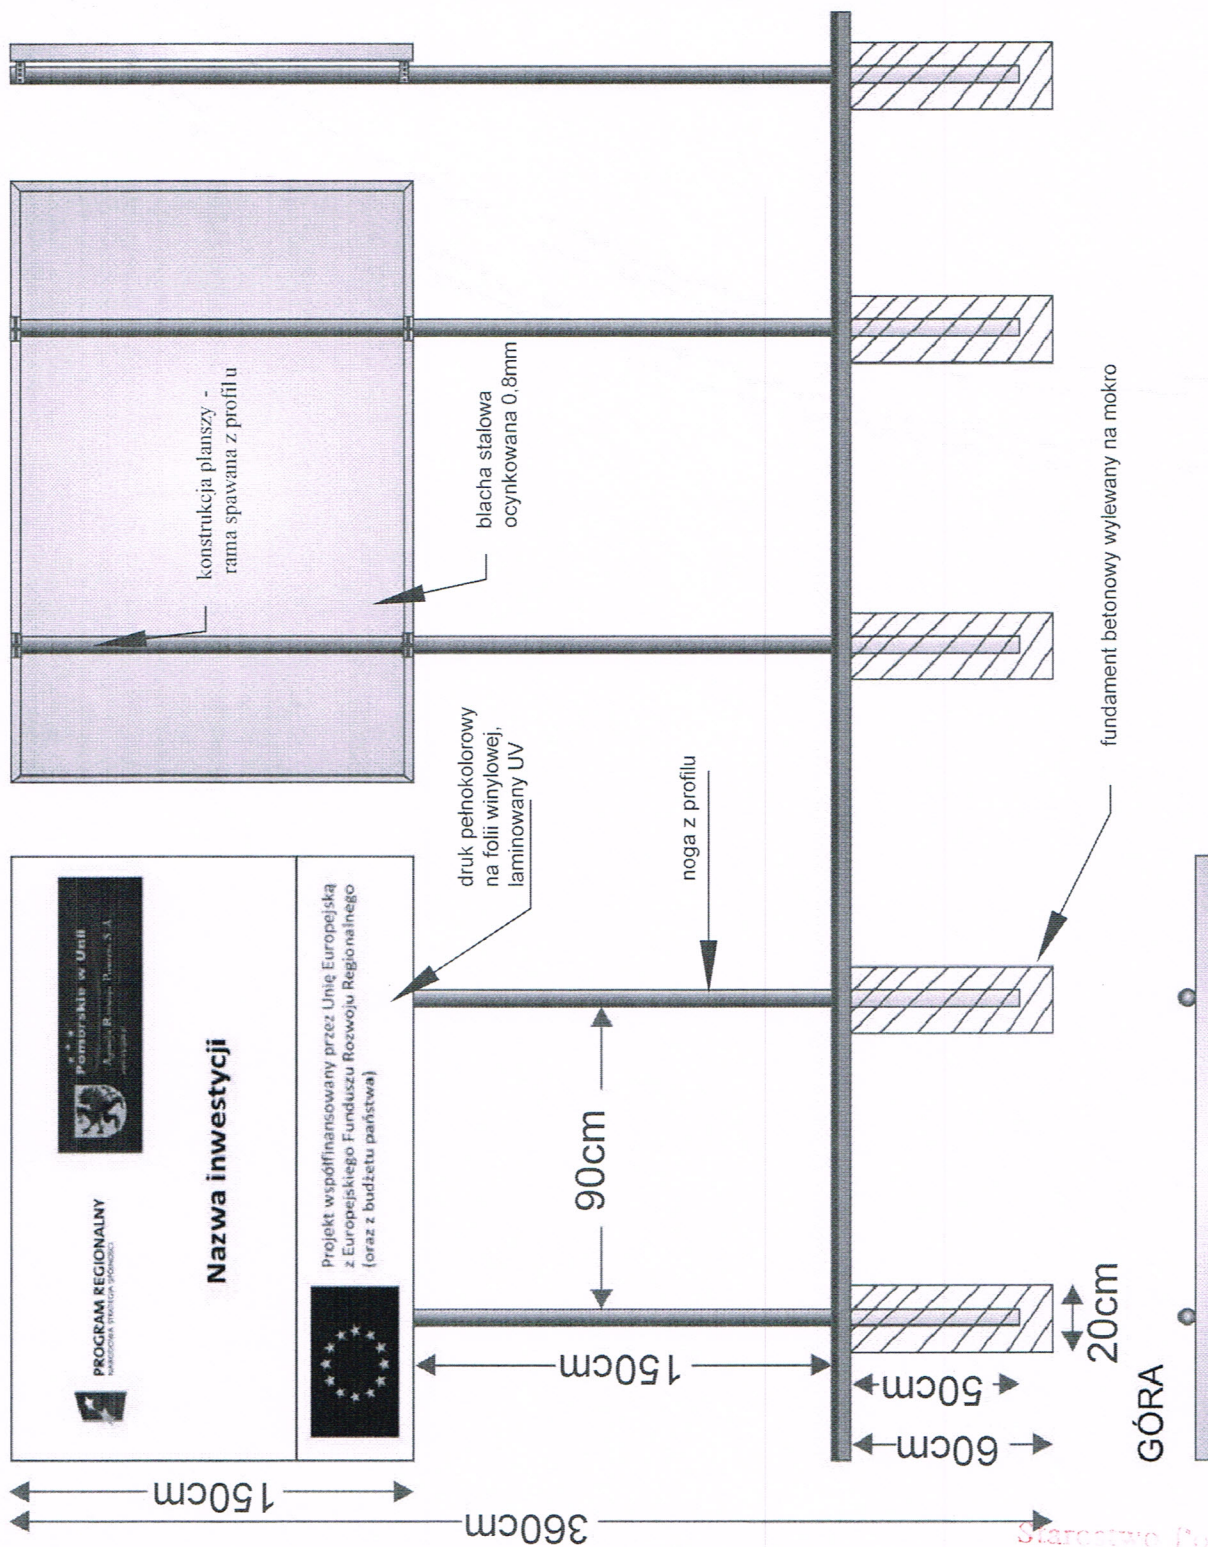

konstrukcja planszy oraz nogi - malowane podkładem aluminium antykorozyjnym oraz farbą nawierzchniową w kolorze szarym

Starostwo Powiatowe  
ul. 31 Stycznia 56  
89-600 Chojnice  
woj. pomorskie