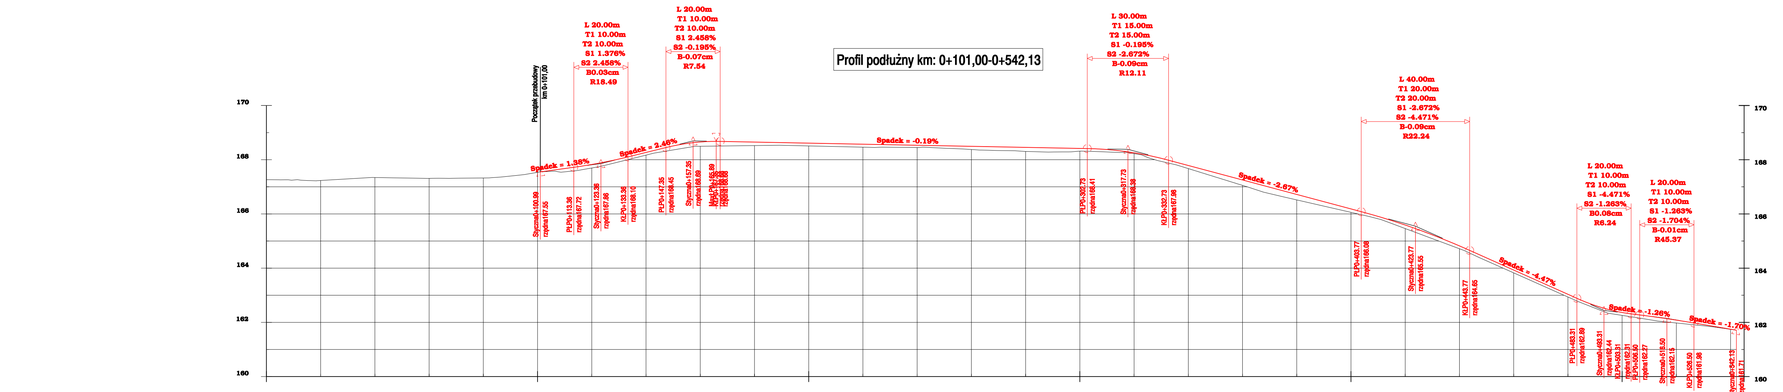

Nazwa i adres obiektu budowlanego	Remont drogi do Igieł
Inwestor: Urząd Miasta Chojnice	
Nazwa rysunku: Profil podłużny	Skala 1:1000/100
	Nr rys.2
Projektant: Władysław Bieszkowski upr. budowlane 34/75	
kwiecień 2007	