



Przekrój normalny A-A

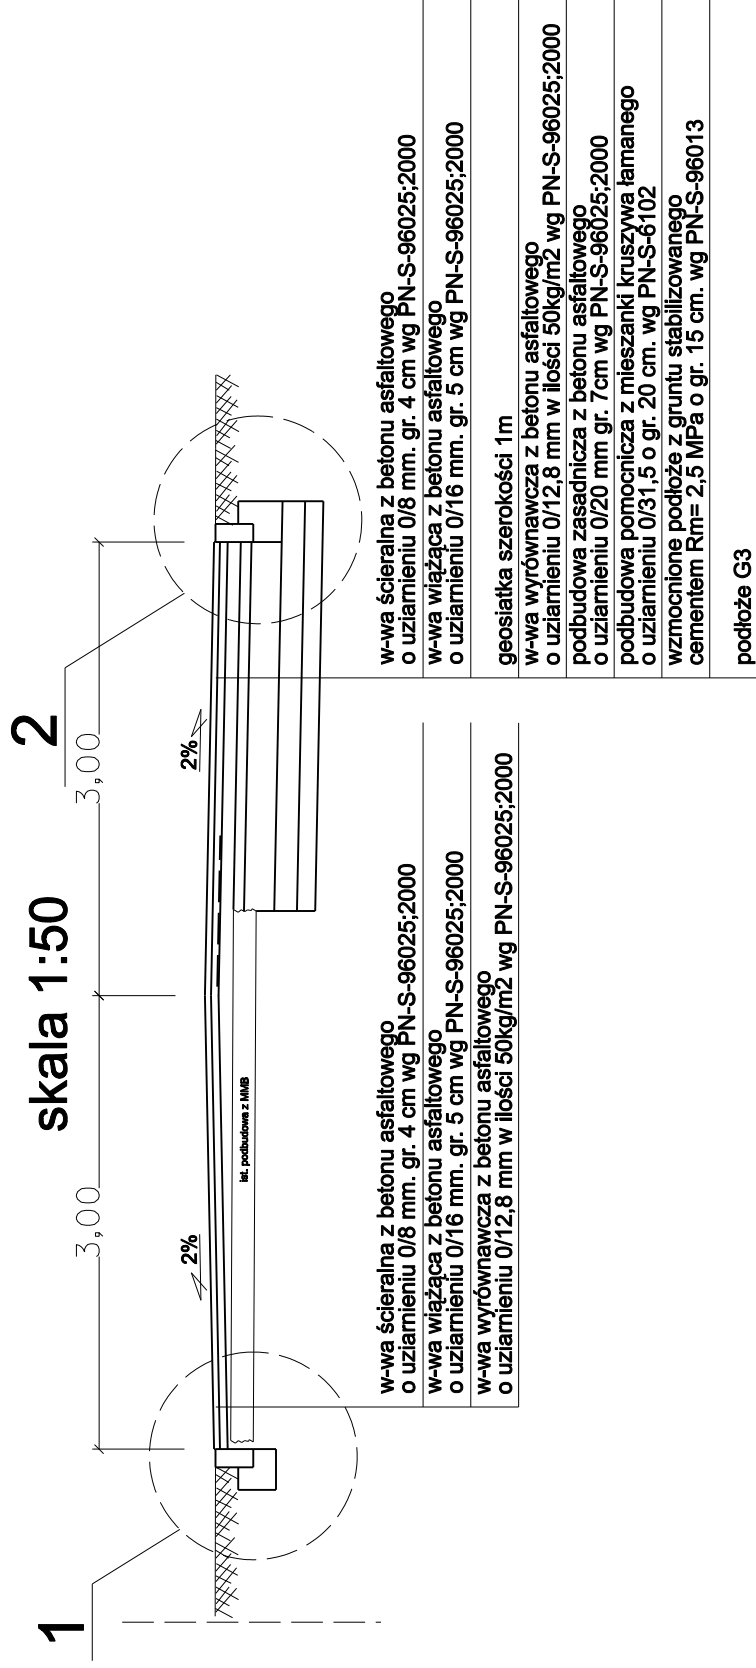


Szczegół konstrukcyjny nr 1

skala 1:10

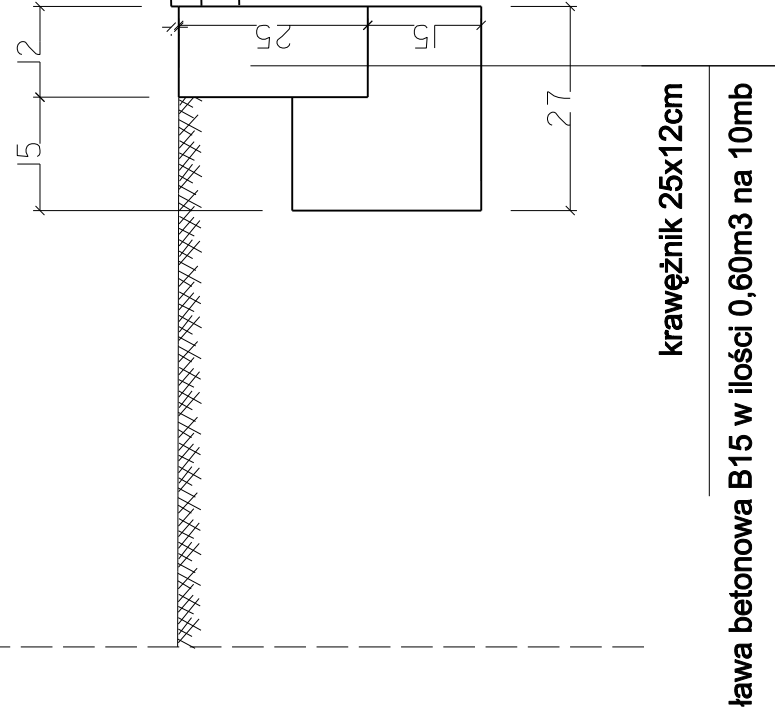

Szczegół konstrukcyjny nr 2

skala 1:10

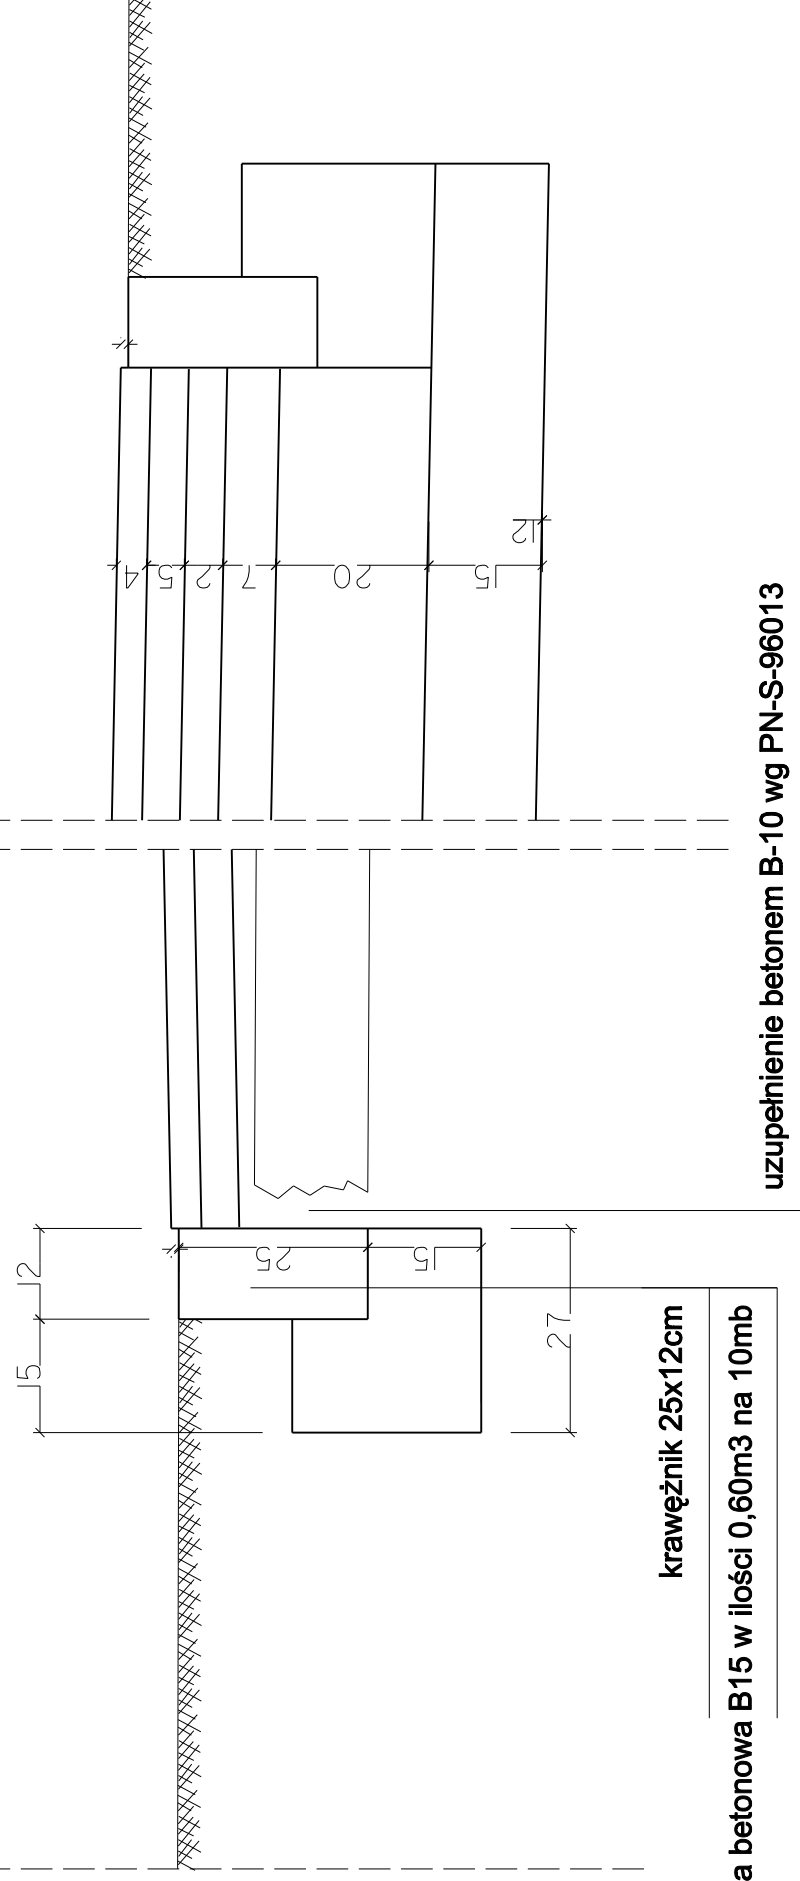

| | |
|-----------------------------------|------------------|
| Nazwa i adres obiektu budowlanego | |
| Remont drogi do Igiel | |
| Inwestor: Urząd Miasta Chojnice | |
| Nazwa rysunku | Skala 1:10, 1:50 |
| Przekrój normalny | Nr rys.4 |
| Projektant | |
| Władysław Błaszowski | |
| upr. budowlane 34/75 | |
| kwiecień 2007 | |