



0+253.98 W=1,47  
N=0,43

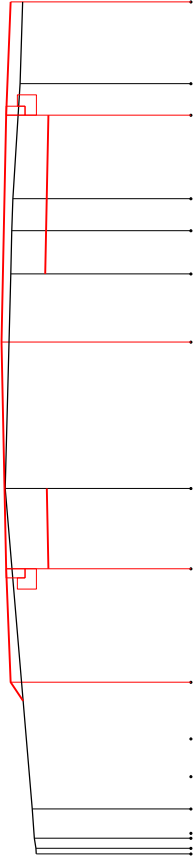


Rz. proj:	168.39	168.45	168.39	168.51	168.38	168.37	168.36	168.26	168.22	168.39
Odł. proj:	4.50	3.00	0.00	0.00	0.90	1.47	1.90	3.42	4.73	4.50
Rz. istn:	168.05	168.46	168.38	168.38	168.38	168.37	168.36	168.26	168.22	168.39
Odł. istn:	-6.77	-1.94	0.90	0.00	0.90	1.47	1.90	3.42	4.73	4.50

0+300.00 W=1,08  
N=0,9

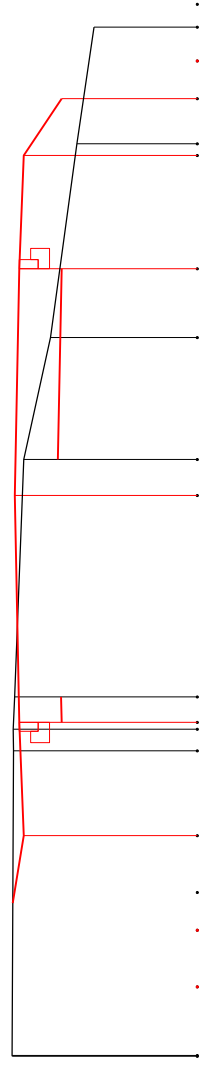

Rz. proj:	168.30	168.36	168.42	168.30	168.30	167.94	167.80	167.80	167.37	168.30
Odł. proj:	4.50	3.00	0.00	0.00	0.48	2.09	5.25	5.75	6.20	4.50
Rz. istn:	168.45	168.42	168.42	168.42	168.30	167.94	167.80	167.80	167.37	168.30
Odł. istn:	-7.42	-3.28	0.00	0.00	0.48	2.09	5.25	5.75	6.20	4.50

0+342.48 W=0,98  
N=0,45

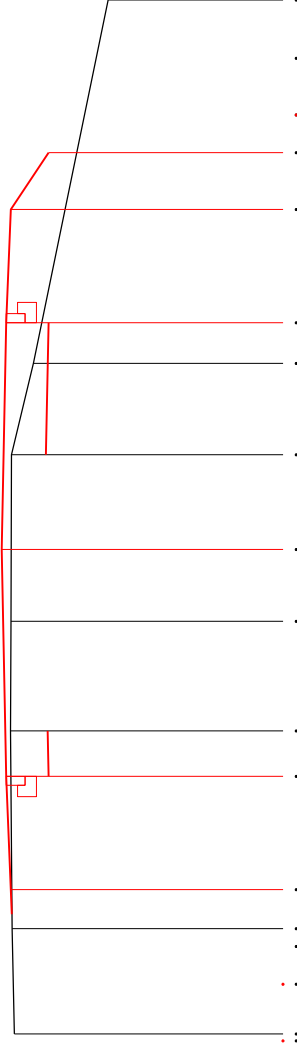

Rz. proj:	167.60	167.66	167.72	167.60	167.59	167.30	167.10	167.60	167.10	167.60
Odł. proj:	4.50	3.00	0.00	0.00	1.25	2.46	5.25	4.50	4.50	4.50
Rz. istn:	167.58	167.66	167.60	167.60	167.59	167.30	167.10	167.60	167.10	167.60
Odł. istn:	-6.41	-3.00	-0.95	0.00	1.25	2.46	5.25	4.50	4.50	4.50

Nazwa i adres obiektu budowlanego  
**Remont drogi do Igieł**

Inwestor: Urząd Miasta Chojnice

Nazwa rysunku  
Przekroje poprzeczne

Skala 1:100/100  
Nr rys. 3.2

Projektant  
Władysław Błaszczkowski  
upr. budowlane 34/75

kwiecień 2007