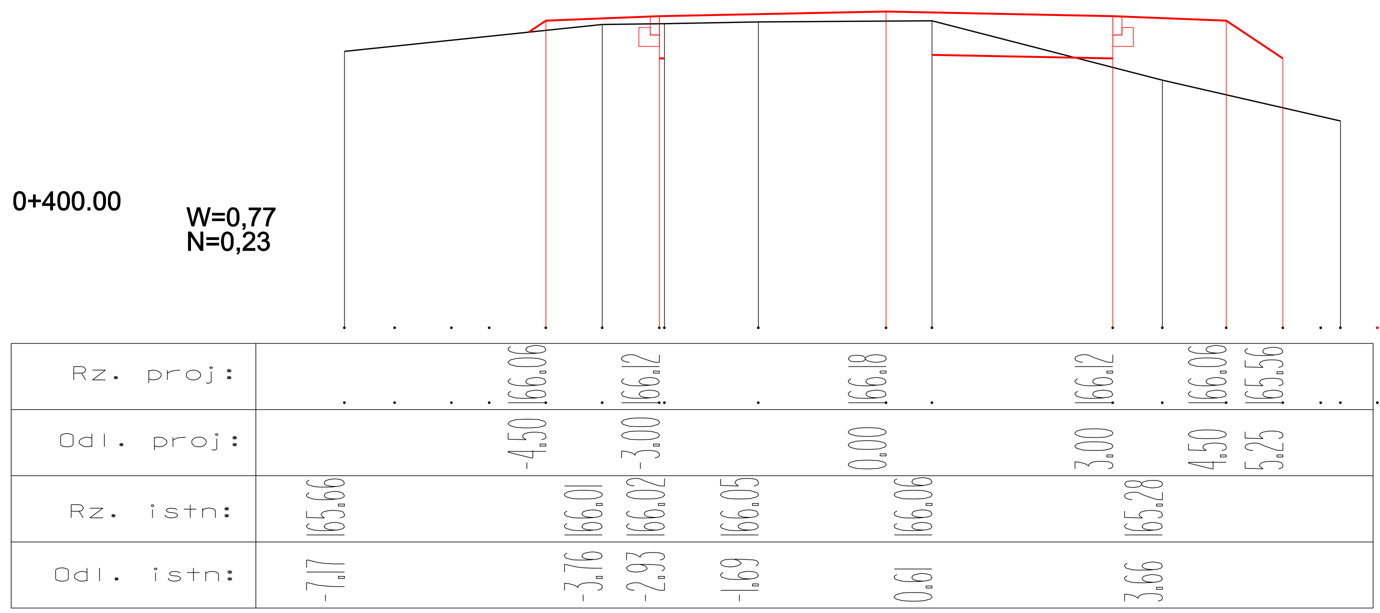

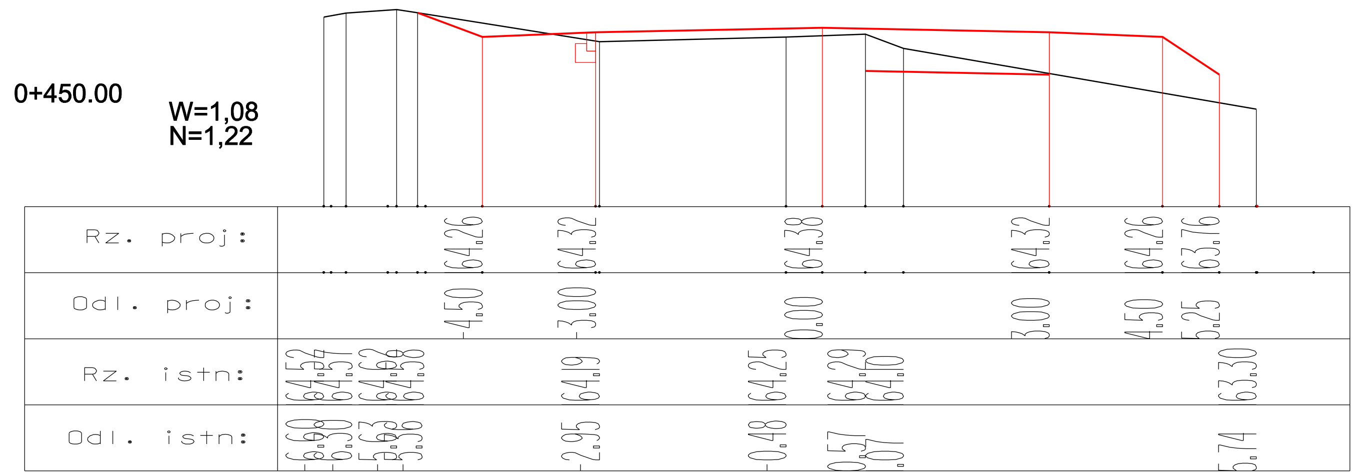

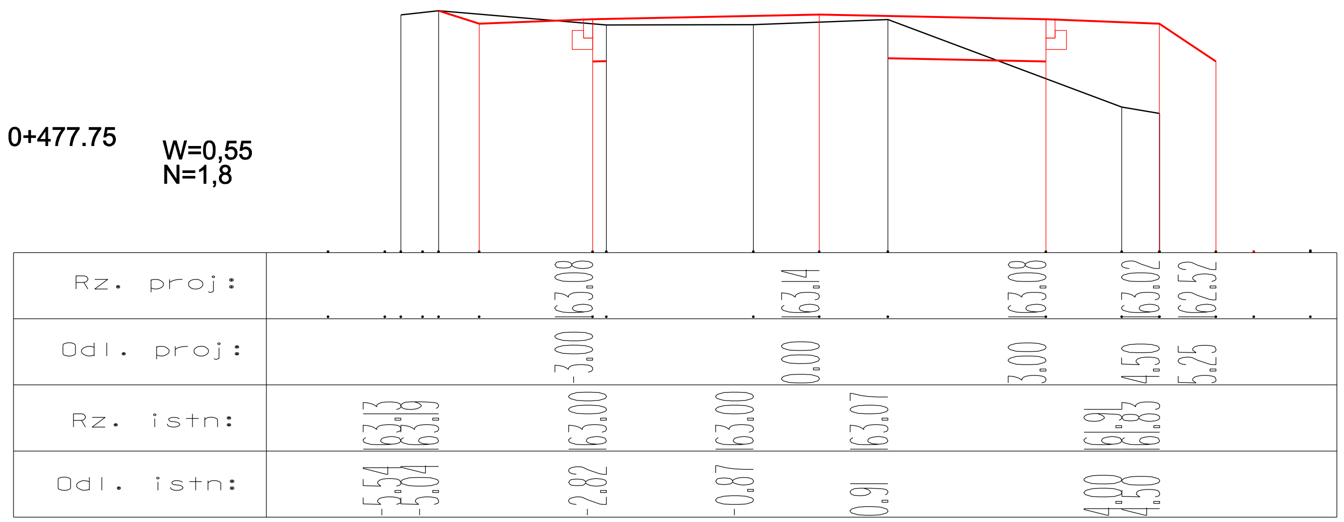

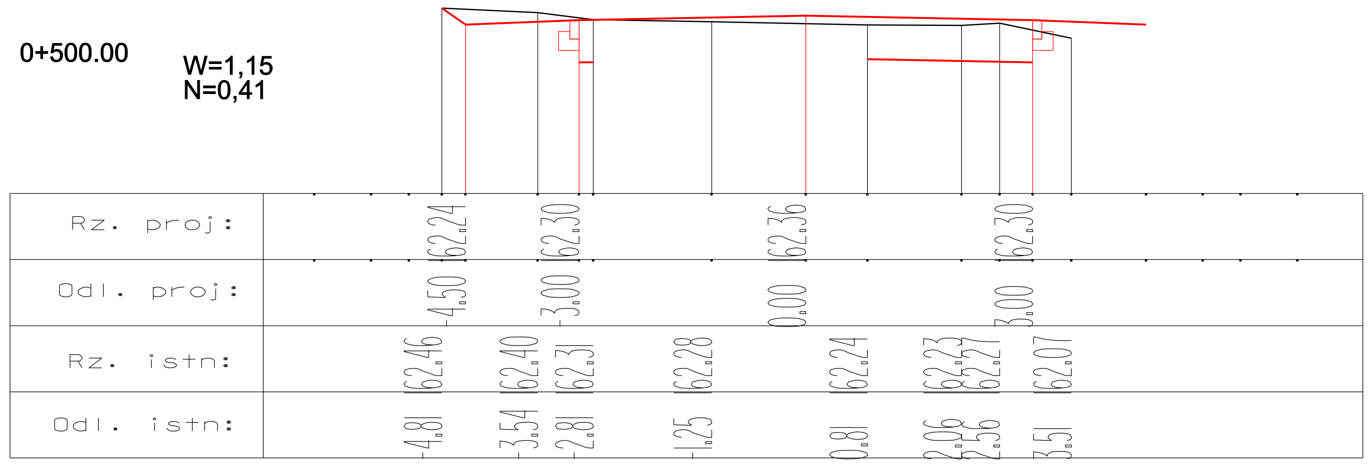

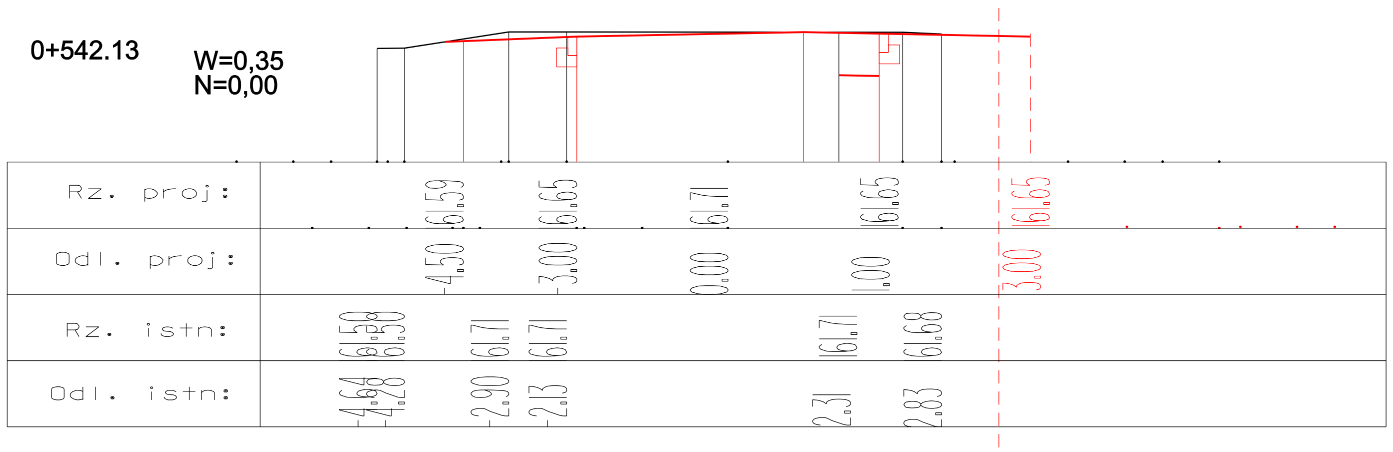

Nazwa i adres obiektu budowlanego **Remont drogi do Igieł**	
Inwestor: Urząd Miasta Chojnice	
Nazwa rysunku Przekroje poprzeczne	Skala 1:100/100 Nr rys.3.3
Projektant Władysław Błaszkowski upr. budowlane 34/75	
kwiecień 2007	