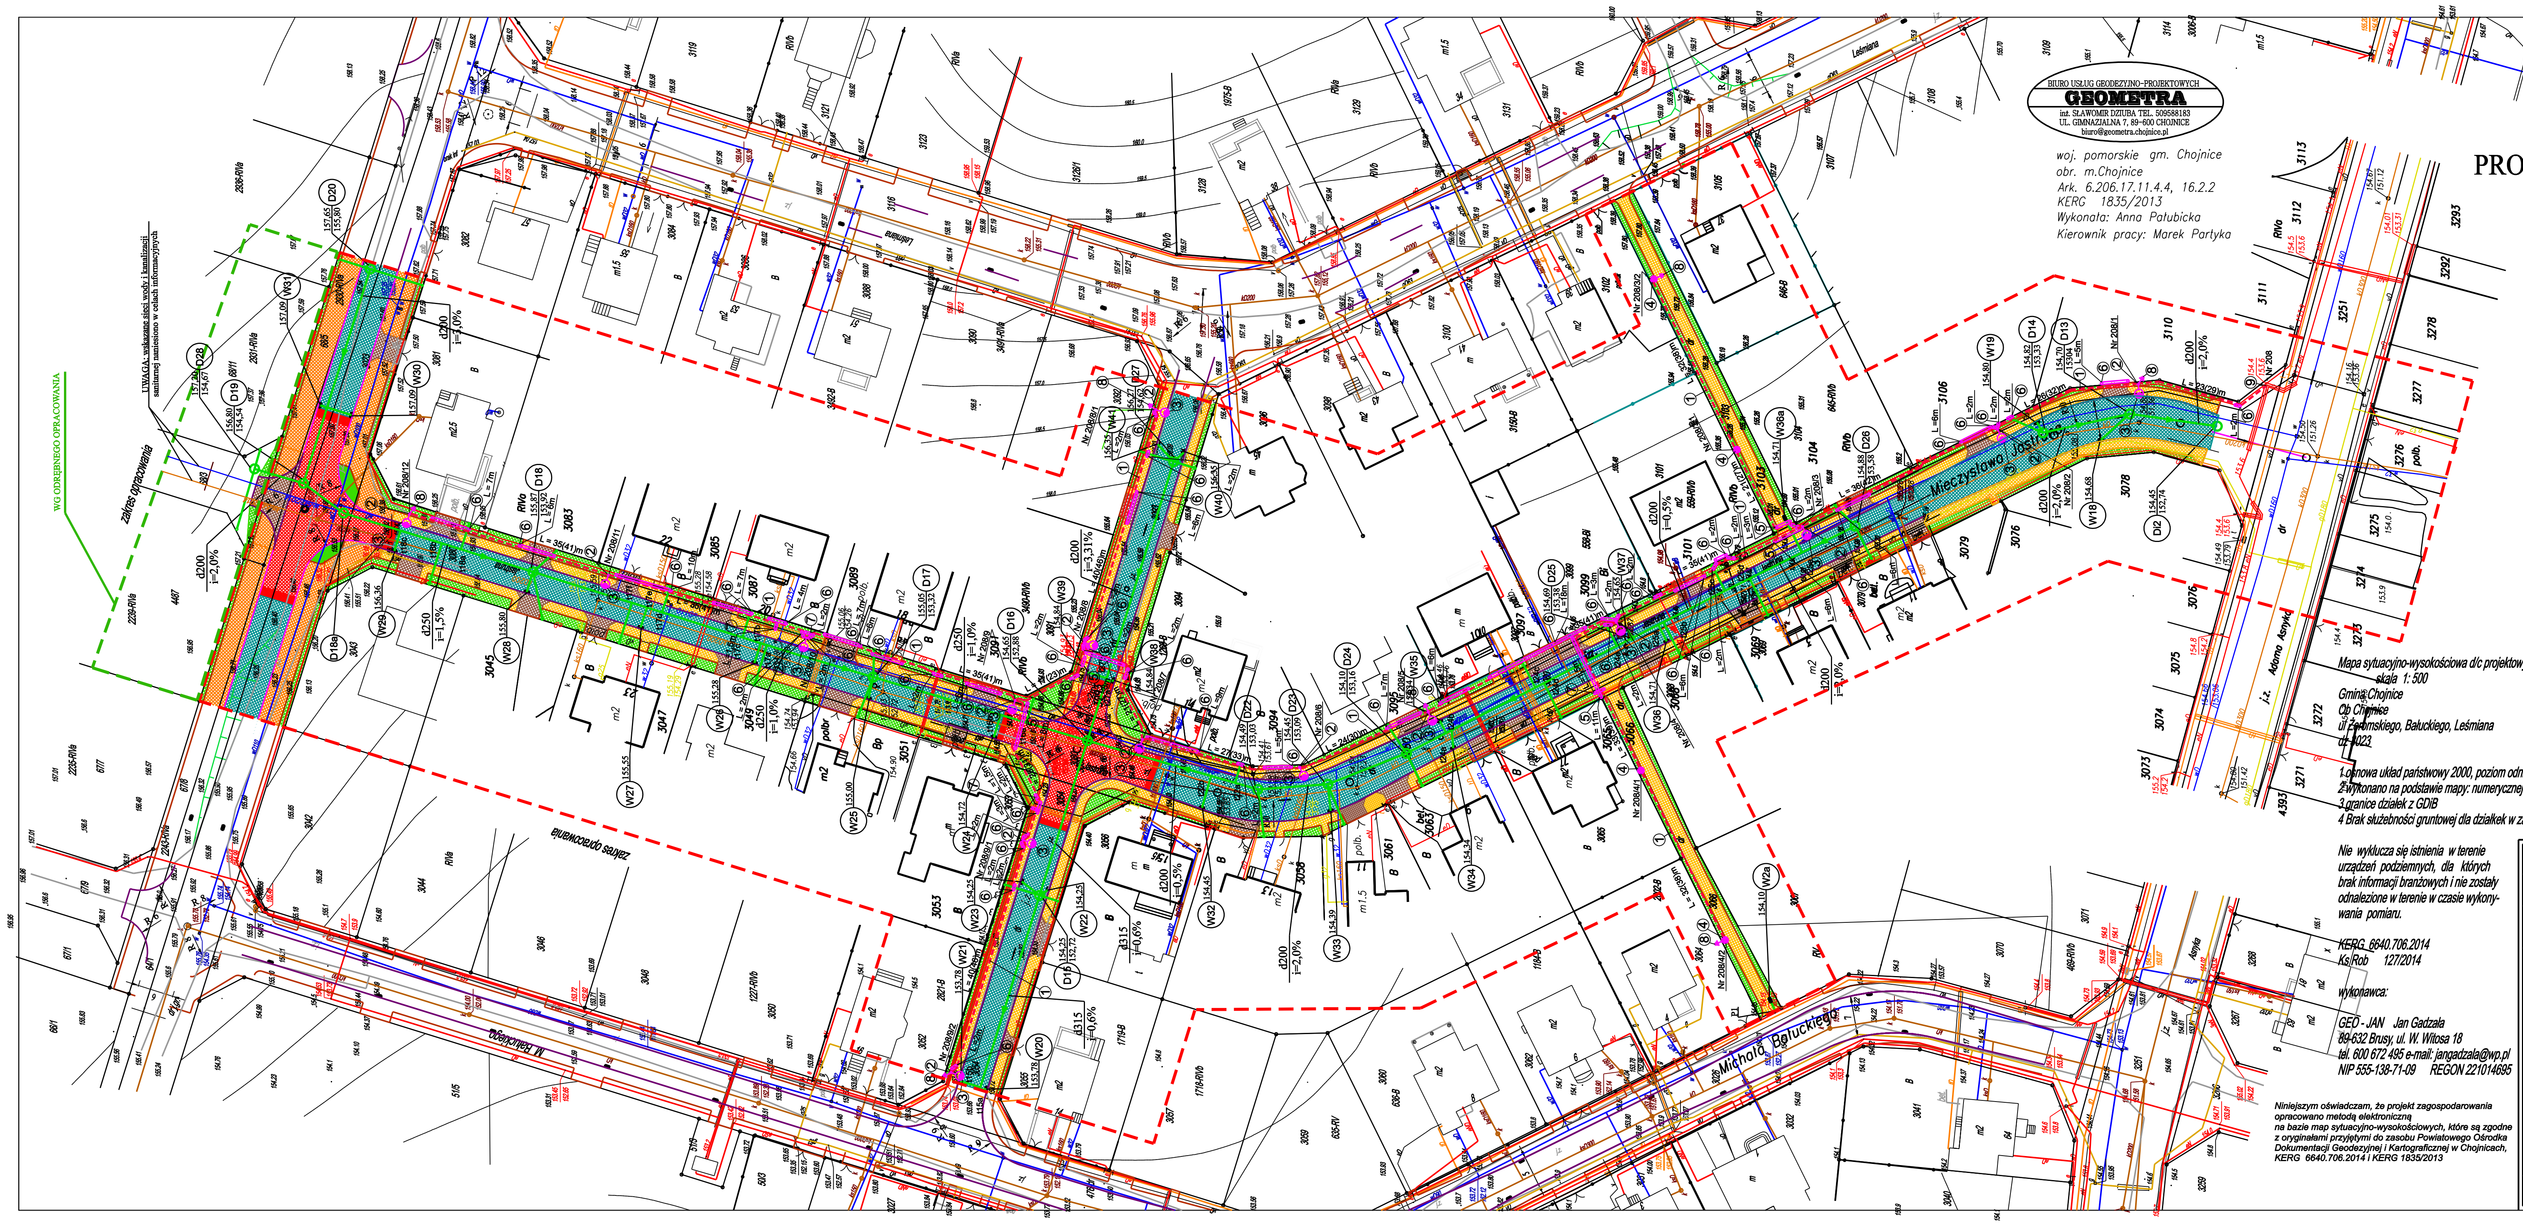

BIURO USŁUG GEODEZYJNO-PROJEKTOWYCH
GEOMETRA
inż. SŁAWOMIR DZURA TEL. 509588183
UL. GIMNAZJALNA 7, 89-600 CHOJNICE
biuro@geometra.chojnice.pl

woj. pomorskie gm. Chojnice
obr. m.Chojnice
Ark. 6.206.17.11.4.4, 16.2.2
KERG 1835/2013
Wykonała: Anna Patubicka
Kierownik pracy: Marek Partyka

PROJEKT ZAGOSPODAROWANIA TERENU

SKALA 1:500

Legenda:

- PROJEKTOWANA NAWIERZCHNIA ZJAZDU Z KOSTKI BETONOWEJ gr.8cm
- PROJEKTOWANA NAWIERZCHNIA JEZDNI BITUMICZNA
- PROJEKTOWANA NAWIERZCHNIA CHODNIKA Z KOSTKI BETONOWEJ gr.6cm
- PROJEKTOWANA ZIELEŃ
- PROJEKTOWANA NAW. SKRZYŻOWANIA WYNIESIONEGO W GÓRĘ Z KOSTKI BETONOWEJ gr.8cm CZERWONEJ
- ZAKRES OPRACOWANIA
- PROJEKTOWANE OBRZEŻE BETONOWE 100 X 30 X 8
- PROJEKTOWANY KRAWĘŻNIK BETONOWY 100 X 22 X 15 "WJAZDOWY"
- PROJEKTOWANY KRAWĘŻNIK BETONOWY 100 X 30 X 15 "WYSOKI"
- W16 Projektowany wpust uliczny
- D1 Projektowana studnia rewizyjna
- Proj. kanalizacja deszczowa

① - Proj. kabel YAKXS 4x35mm2
② - Proj. słup długości 6m +(wysięg 1m)
③ - Proj. oprawa oswietleniowa LED 50W
④ - Proj. oprawa oprawa parkowa ze słupem
⑤ - Proj. rura osłonowa SRS 110
⑥ - Proj. rura osłonowa DVK 50
⑦ - Proj. rura osłonowa PS 58
⑧ - Proj. uziemienie
⑨ - Istn. słup z oprawą Nr 208

Mapa sytuacyjno-wysokościowa d/c projektowych
skala 1: 500
Gmina Chojnice
Ob Chojnice
ul Żeromskiego, Bałuckiego, Leśmiana
nr 4023

1.osnowa układ państwowy 2000, poziom odniesienia Kronsztadt
2.wykonano na podstawie mapy: numerycznej
3.granice działek z GDiB
4 Brak służebności gruntowej dla działkek w zakresie

Nie wyklucza się istnienia w terenie urządzeń podziemnych, dla których brak informacji branżowych i nie zostały odnalezione w terenie w czasie wykonywania pomiaru.

KERG 6640.706.2014
Ks.Rob 127/2014

wykonawca:

GEO - JAN Jan Gadzala
89-632 Brusy, ul. W. Witosa 18
tel. 600 672 495 e-mail: jangadzala@wp.pl
NIP 555-138-71-09 REGON 221014695

Niniejszym oświadczam, że projekt zagospodarowania opracowano metodą elektroniczną na bazie map sytuacyjno-wysokościowych, które są zgodne z oryginałami przyjętymi do zasobu Powiatowego Ośrodka Dokumentacji Geodezyjnej i Kartograficznej w Chojnicach, KERG 6640.706.2014 i KERG 1835/2013

Inwestor : **Gmina Miejska Chojnice , ul. Stary Rynek 1 , 89-600 Chojnice**				
Obiekt : Budowa ul. Jastruna w Chojnicach wraz z odwodnieniem i oświetleniem			Faza: Projekt Budowlany	
Jednostka projektująca : **"WO-KOP" Wojciech Drewczyński , ul. Mickiewicza 27 , 89-600 Chojnice**			Branża : drogowa , sanitarna elektryczna	Skala: 1:500
Treść rysunku : Projekt zagospodarowania terenu	Projektant branży drogowej : **mgr inż. Dariusz Kędziora** upr. budowlane nr KUP/0122/POOD/10 do projektowania bez ograniczeń w specjalności drogowej Asystent projektanta branży drogowej : **mgr inż. Barbara Nitka**	data podpis	Sprawdzający branży drogowej : **mgr inż. Marek Pacholski** upr. budowlane nr KUP/0129/TOOD/05 do projektowania bez ograniczeń w specjalności drogowej	data podpis
	Projektant branży sanitarnej : **mgr inż. Andrzej Najdowski** uprawnienia do projektowania instalacji sieci , instalacji i urządzeń cieplnych , wentylacyjnych gazowych , wodociągowych i kanalizacyjnych nr POM/0138/POOS/04	data podpis	Sprawdzający w branży sanitarnej : **mgr inż Marek Najdowski** uprawnienia do projektowania instalacji sieci , instalacji i urządzeń cieplnych , wentylacyjnych gazowych , wodociągowych i kanalizacyjnych nr POM/0170/PWOS/07	data podpis
	Projektant branży elektrycznej: **Marek Znajdek** upr. bud. nr UAN-KZ-7210/56/89, AUB-KZ-7210/75/90 w specjalności instalacyjno-inżynieryjnej w zakresie instalacji i sieci elektrycznych	data podpis	Sprawdzający branży elektrycznej: **Alojzy Znajdek** upr. bud. nr 725/75 Bg AUB-KZ-7210/77/90 w specjalności instalacyjno-inżynieryjnej w zakresie instalacji i sieci elektrycznych	data podpis
Data : wrzesień 2014r.	Numer rysunku :		Numer strony :	