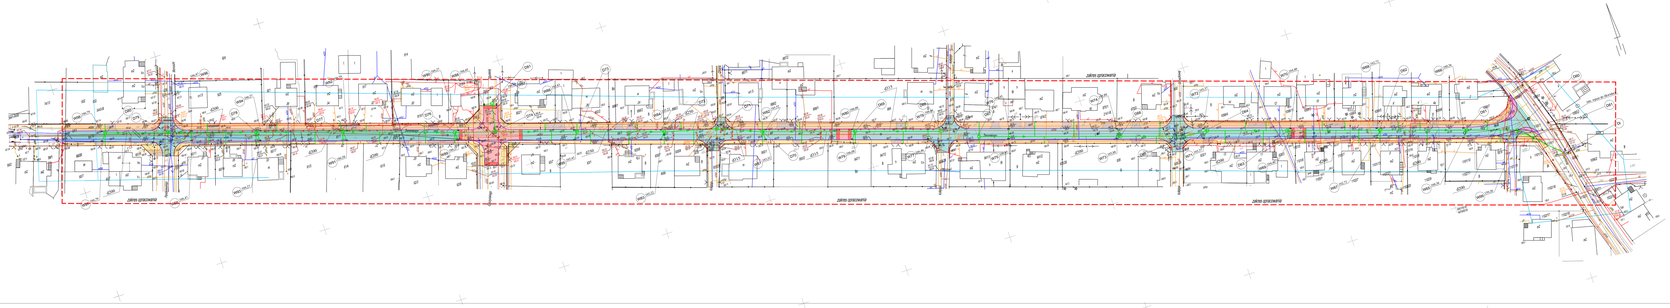

Projektowany wpust uliczny

Projektowane studnie rewizyjne

Proj. kanalizacja deszczowa

Istn. odwodnienie do utwarzenia

Waga odcięgów współrzędnych 80 projektowych
skala 1:500
Gmina Chojnice
Ch Chojnice
ul. Zamkowego
nr 5030

1 pomiar akat.zwinięcie 2002 poziom odniesienia Kronsztaf
2 wykonano na podstawie mapy numerycznej
3 granica działek z CDE
4 Brak dokładnej gruntowej dla działek w zakresie

Nie wolnica po stronie a brama
urządzeń podziemnych, dla których
brak informacji bezdowych nie zostały
zinwentaryzowane i w czasie wykony-
wania pomiaru.

KERG 8640.883.2014
Kz Rzd 1462014

wykonawca:

GEO - JAR Jan Gaciale
89-620 Brzuze, ul. W. Witosa 19
tel. 605 572 406 e-mail: jargeodezja@op.pl
NIP 559-126-74-00 REGON 276104488

Niniejszym oświadczam, że projekt zagospodarowania terenowego wykonany jest zgodnie z mapą zasadniczą w postaci mapy cyfrowej o wysokiej dokładności, która jest ogólnym zasobem geodezyjnym i kartograficznym, prowadzonym przez Zakład Geodezji i Kartografii w Chojnicach, KERG 8640.883.2014

Legenda:

- PROJEKTOWANA NAWIERZCHNIA CIĄGU PIESZO-ROWEROWEGO Z KOSTKI BETONOWEJ BEZFAZOWEJ gr 8cm
- PROJEKTOWANA NAWIERZCHNIA ZJAZDU Z KOSTKI BETONOWEJ gr 8cm
- PROJEKTOWANA NAWIERZCHNIA BITUMICZNA JEZDNI
- PROJEKTOWANA NAWIERZCHNIA CHODNIKA Z KOSTKI BETONOWEJ gr 8cm
- PROJEKTOWANA ZIELEŃ
- PROJEKTOWANA NAW. ŻWIROWANA WYNIESIONEGO NA GÓRZE Z KOSTKI BETONOWEJ gr 8cm CZERWONEJ
- PROJEKTOWANA NAWIERZCHNIA ZASIPUKÓW Z KOSTKI KAMIENNEJ
- PROJEKTOWANE OBRZEŻE BETONOWE 100 X 30 X 8
- PROJEKTOWANY KRAWĘŻNIK BETONOWY 150 X 22 X 15 "WJAZDOWY"
- PROJEKTOWANY KRAWĘŻNIK BETONOWY 150 X 30 X 15 "WYSOKI"

Inwestor : **Gmina Miejska Chojnice , ul. Stary Rynek 1, 89-600 Chojnice**

Obiekt : Przebudowa ulicznej ul. Zamkowego w Chojnicach od ul. Rzeźnickiej do ul. Młyńskiej wraz z odwodnieniem	Faza : Projekt Budowlany
Jednostka projektowa : **"NOVAKOP" Wojciech Dowszyński , ul. Mickiewicza 27 , 89-600 Chojnice**	Obiekt : drogowa , sanitarna / Skala : 1:500
Projektant branży drogowej: **mgr inż. Barbara Kubiera** upr. bud. nr 89/Bydg/90 (wpisana do rejestru pod numerem drogowym) / Projektant branży drogowej: **mgr inż. Barbara Nitka**	Sprawdzający branżę drogową: **mgr inż. Marek Pachelski** upr. bud. nr 89/Bydg/90 (wpisany do rejestru pod numerem drogowym) / Sprawdzający branżę drogową: **mgr inż. Barbara Nitka**
Temat rysunku : **Projekt zagospodarowania terenu**	Projektant branży sanitarnej: **mgr inż. Barbara Nitka** upr. bud. nr 89/Bydg/90 (wpisana do rejestru pod numerem sanitarnym) / Sprawdzający branżę sanitarną: **mgr inż. Barbara Nitka** upr. bud. nr 89/Bydg/90 (wpisana do rejestru pod numerem sanitarnym)
Data : wrzesień 2014r.	Nazwa rysunku : / Nazwa strony :