




SZAFA Z BARKIEM  
rozmieszczenie półek  
(użyteczna głębokość 35 cm)

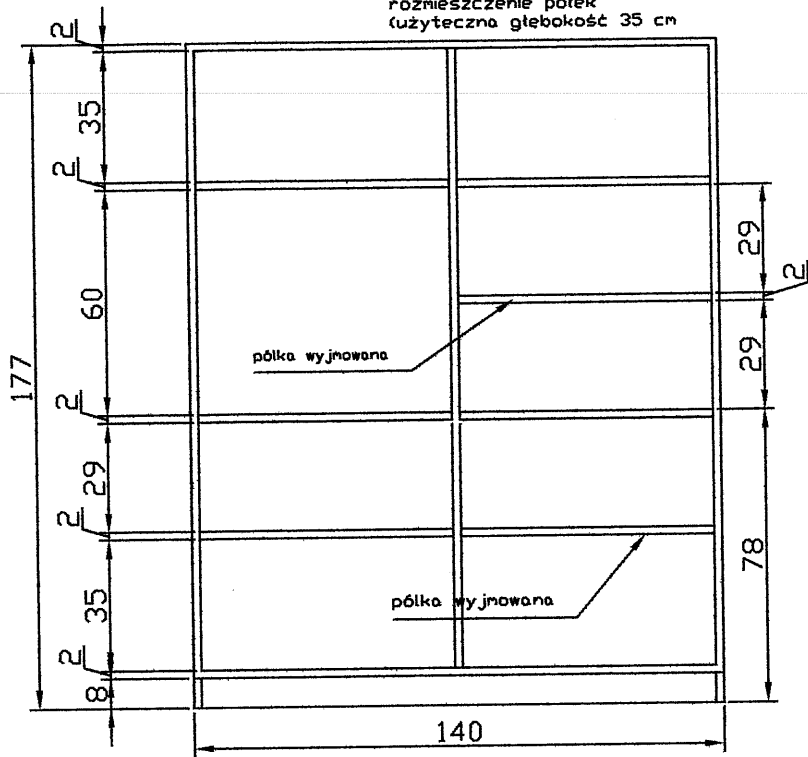


SZAFA Z BARKIEM  
widok z przodu

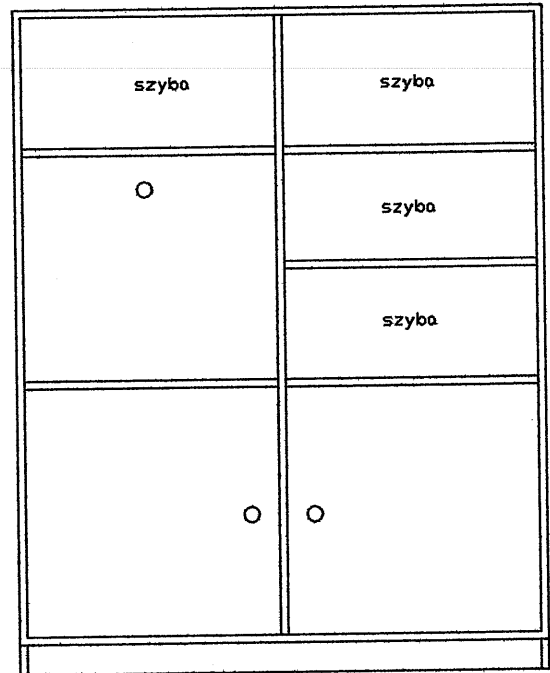

SZAFA NA SEGREGATORY rozmieszczenie półek  
(użyteczna głębokość 35 cm)

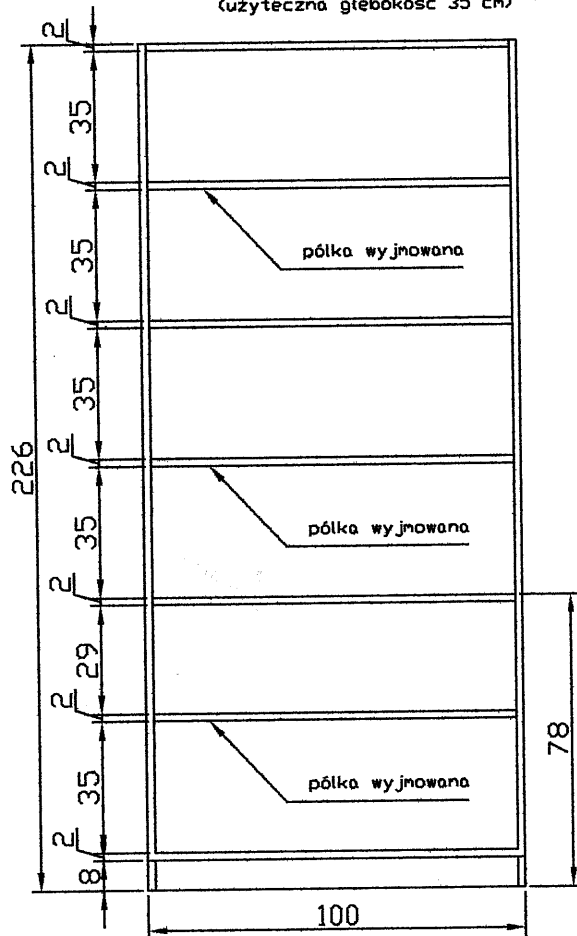

SZAFA NA SEGREGATORY  
widok z przodu

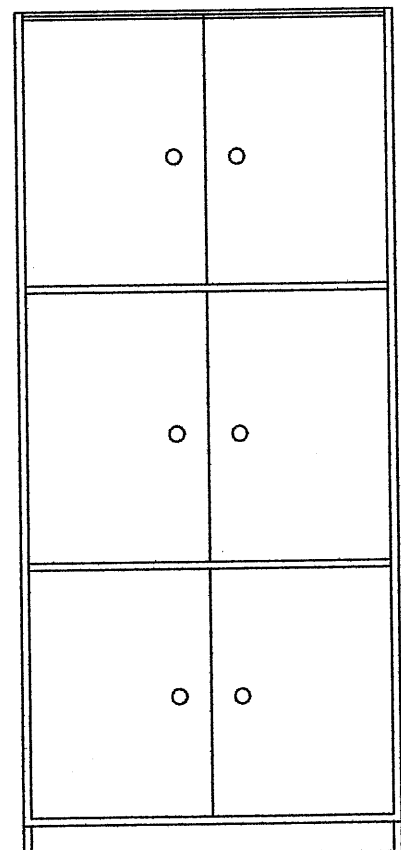

Inwestycja:  
**Meble pok.614**

Inwestor:

**Gmina Miejska Chojnice**

Rysunek:

Skala  
**1:20**

Rys. nr  
**1**

