


WYKAZ STALI ZBROJENIOWEJ DLA 1 SZT.

NR	Średnica [mm]	Dł. [cm]	Ilość [szt.]	DŁUGOŚĆ CAŁKOWITA [m]							
				34GS				St0S			
	φ			φ 16				φ 10			
1	16	591	5	29.55							
2	16	614	4	24.56							
3	16	274	9	24.66							
4	10	90	18					16.20			
5	10	90	34					30.60			
DŁUGOŚĆ OGÓŁEM [m]				78.77				46.80			
MASA JEDNOSTKOWA [kg/m]				1.578				0.617			
MASA OGÓŁEM [kg]				124.30				28.88			
MASA RAZEM [kg]				124.30				28.88			

BETON KONSTRUKCYJNY C16/20
STAL ZBROJENIOWA 34GS, St0S

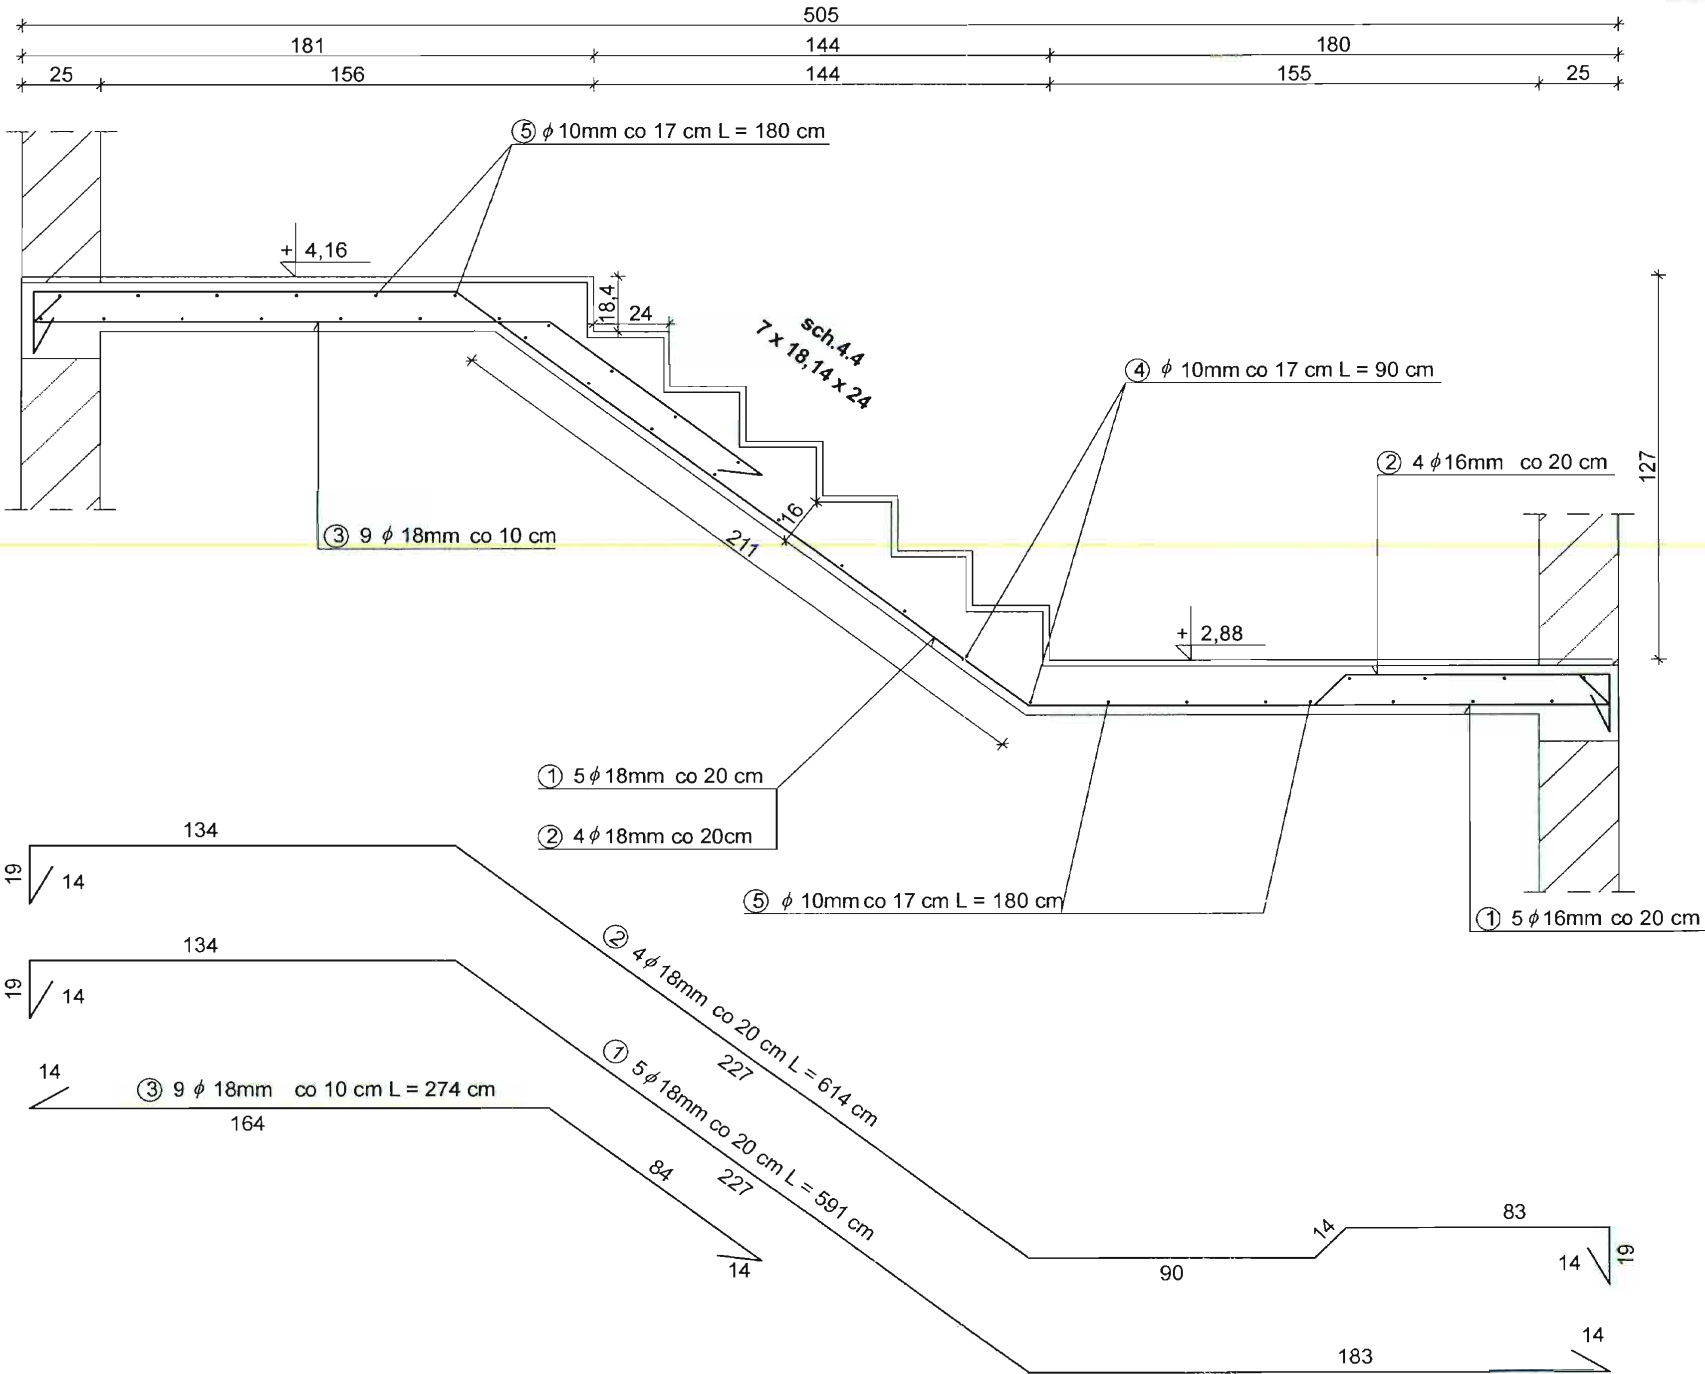

PRACOWNIA PROJEKTOWA PROJEKTOWANIE I NADZOROWANIE ZDZISŁAW KUFEL 89-600 CHOJNICE , ul.Sukienników 6			
NAZWA I ADRES PROJEKTOWANEGO OBJEKTU BUDOWLANEGO:		PRZEBUDOWA I ROZBUDOWA OBIEKTU CHOJNICKIEGO CENTRUM KULTURY WRAZ Z ZAGOSPODAROWANIEM TERENU NA DZ. NR 1555/3, 1555/4, 1555/5, 1555/11 W M. CHOJNICE POPRAWA EFEKTYWNOŚCI ENERGETYCZNEJ ORAZ ROZWÓJ OZE W CHOJNICKO-CZŁUCHOWSKIM MIEJSKIM OBSZARZE FUNKCJONALNYM	
PROJEKT KONSTRUKCJI - WYKONAWCZY		SKALA	1:25
SCH.4.4		NR RYS	140
PROJ. KONSTRUKCJI MGR INŻ. K.DERUBA KI-II-7432-24/98 w specj. konstr.	ASYSTENT PROJ. KONSTRUKCJI MGR INŻ. K. CHODERA	SPRAWDZAJĄCY MGR INŻ. M.PILARSKI GP-RZ-8386/5/93 w specj. konstr.	
27 10 2015	27 10 2015	27 10 2015	