
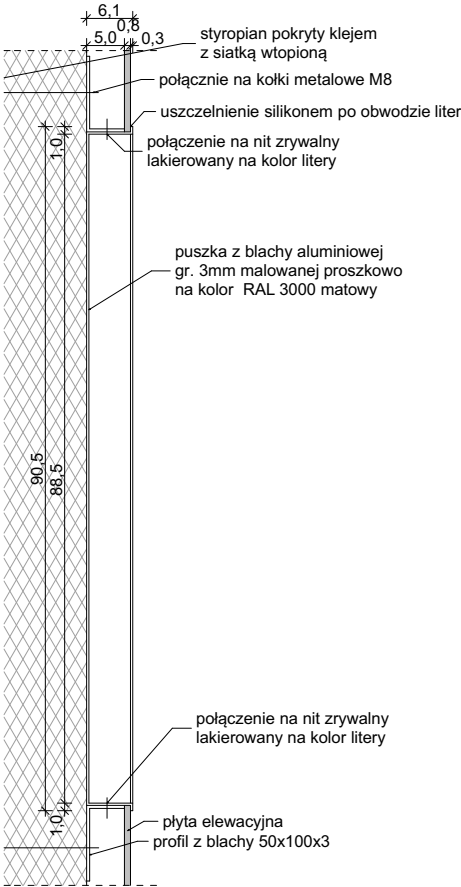


SKALA 1:50

PRZEKRÓJ PRZEZ LITERĘ, SKALA 1:10

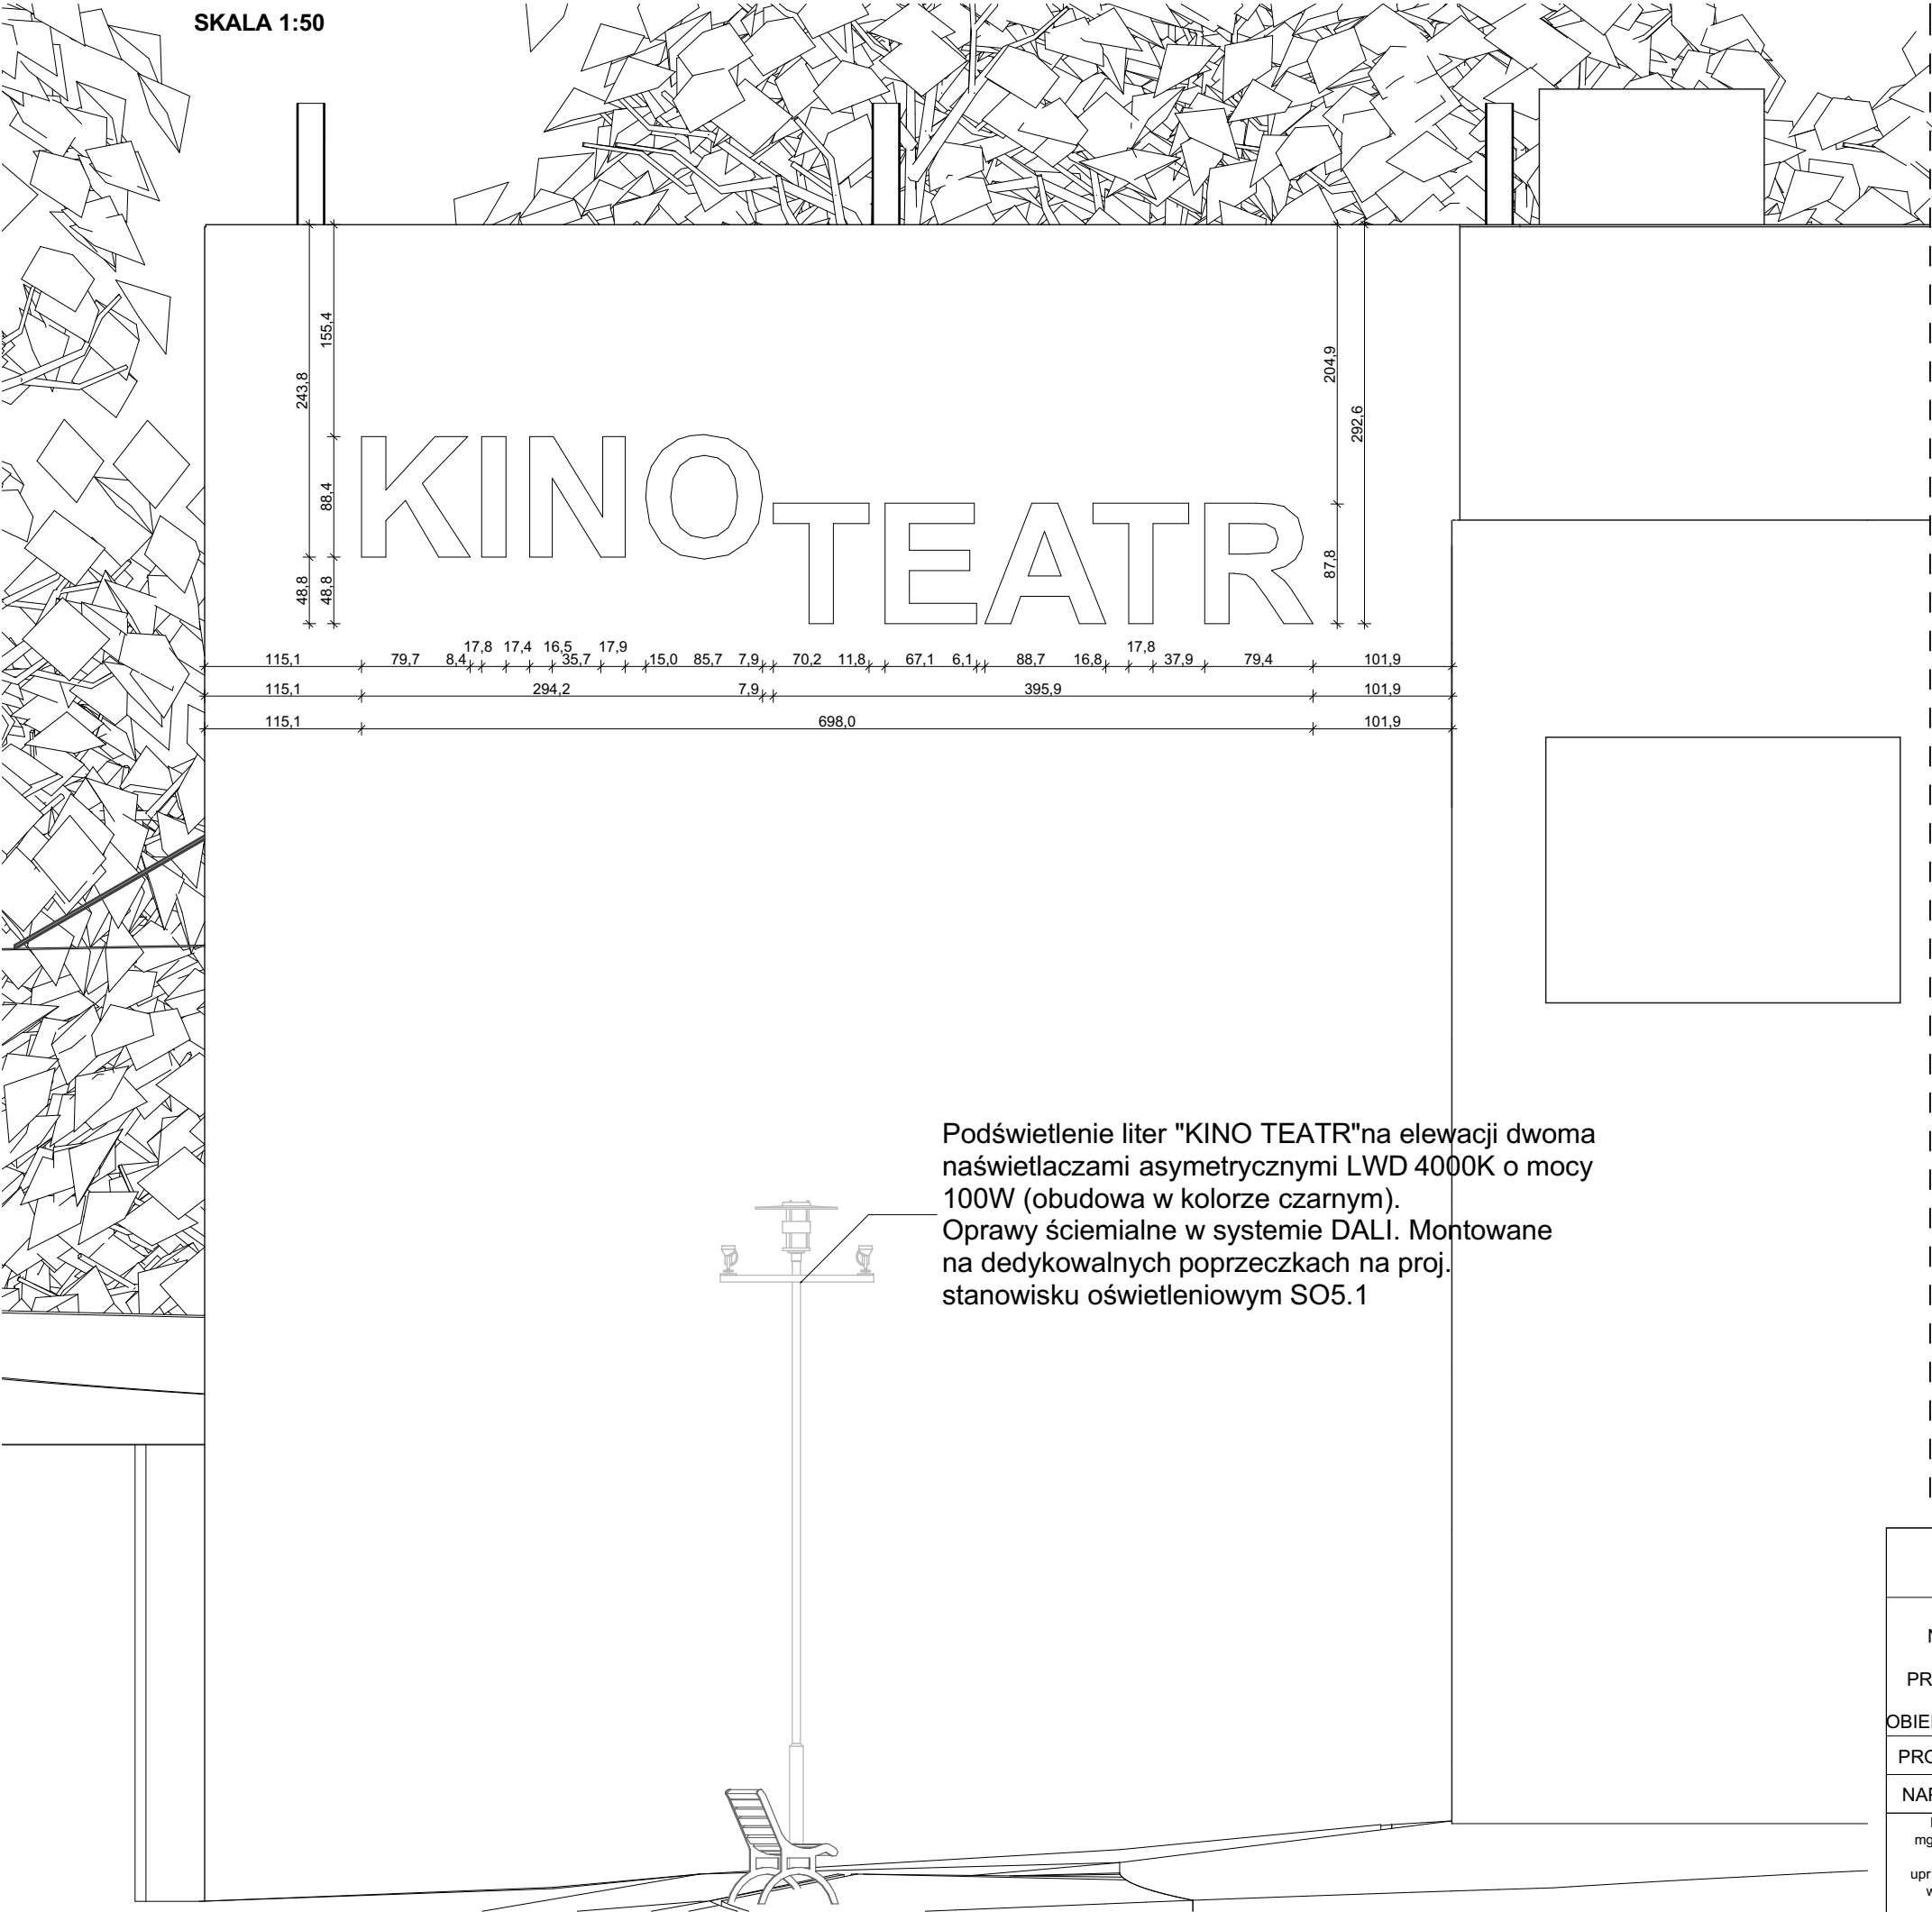

Podświetlenie liter "KINO TEATR" na elewacji dwoma naświetlaczami asymetrycznymi LWD 4000K o mocy 100W (obudowa w kolorze czarnym). Oprawy ściemialne w systemie DALI. Montowane na dedykowanych poprzeczkach na proj. stanowisku oświetleniowym SO5.1

**Wymiary w [cm]**  
**Wymiary należy sprawdzić na budowie i dostosować zabudowę do istniejącej sytuacji**  
**Wszystkie materiały przedstawić do zatwierdzenia Zamawiającemu**

PRACOWNIA PROJEKTOWA PROJEKTOWANIE I NADZOROWANIE ZDZISŁAW KUFEL 89-600 CHOJNICE , ul.Sukienników 6				
NAZWA I ADRES PROJEKTOWANEGO OBIEKTU BUDOWLANEGO		PRZEBUDOWA I ROZBUDOWA OBIEKTU CHOJNICKIEGO CENTRUM KULTURY WRAZ Z ZAGOSPODAROWANIEM TERENU NA DZ. NR 1555/3, 1555/4, 1555/5, 1555/11 W M. CHOJNICE POPRAWA EFEKTYWNOŚCI ENERGETYCZNEJ ORAZ ROZWÓJ OZE W CHOJNICKO-CZŁUCHOWSKIM MIEJSKIM OBSZARZE FUNKCJONALNYM		
PROJEKT WYKONAWCZY			SKALA	1:10 1:50
NAPIS: KINO TEATR			NR RYS	
PROJ. ARCHITEKTURY mgr inż.arch.Zdzisław Kufel upr. nr UAN-KZ-7210/379/88 w specjal. architekt.		ASYSTENT PROJ. ARCHIT mgr inż.arch. Anna Kufel-Szuca		
Data:	27 10 2015	Data:	27 10 2015	