

MAPA SYTUACYJNO - WYSOKOŚCIOWA

SKALA 1:500

do celów projektowych

woj. pomorskie

gm. Chojnice-M

obr. Chojnice

KERG 6640.1651.2015

Wykonała: Anna Końca

Kierownik pracy: Sławomir Dziuba

UZGODNIENIE NR 319/2015

ENEA Operator Sp. z o.o.
REGION DYSTRYBUCJI
CHOJNICE (2)

Ustale się dwustronną strefę ochronną z każdej strony kabla, którego należy zlokalizować, we wskazanym zakresie. W strefie ochronnej prace należy prowadzić ręcznie. Wszystkie skrzyżowania i złączenia do nasycenia kablami i napowietrznych należy wykonać zgodnie z PN-70E-05 i 25 i PN-93E-05:100-1. Uzgodnienia należy uzgodnić z zarządcą sieci i podzielnikiem, którego Region o dokonywaniu zmian i rozporządzenia z zarządcą sieci 7-tygodniowego wyprzedzeniem. Na oznaczonym terenie mogą znajdować się kable nie będące własnością RD Chojnice.

Uzgodnienie ważne 2 lata
Chojnice dnia 10.11.2015r.

W miejscach skrzyżowań i zblżeń proj. infrastruktury z kablami energetycznymi, na kable energetyczne należy rury dwudzielne typu AHOT
- na kable SN ϕ 160mm
- na kable MN ϕ 110mm
Zakładanie się wykonawcę prac ziemnych do zgłoszenia wykupu przed zasypaniem w RD Chojnice celem sprawdzenia stanu technicznego tych urządzeń.

* Na przebudowę w/w kolizji, ~~na zasilenie w energię elektryczną~~ wystąpić o wydanie warunków technicznych, opracować projekt budowlany, który należy uzgodnić w RD Chojnice.

Numeryczną mapę zasadniczą pozyskano z PODGIK w CHOJNICACH.


Stan bazy z dnia 03.08.2015 r. Aktualizacja na dzień 04.08.2015 r.

Granice zostały przyjęte zgodnie ze stanem bazy Ewidencji Gruntów i Budynków.

Na mapie do celów projektowych nie dokonano ustalenia obciążeń zapisanych w KW.





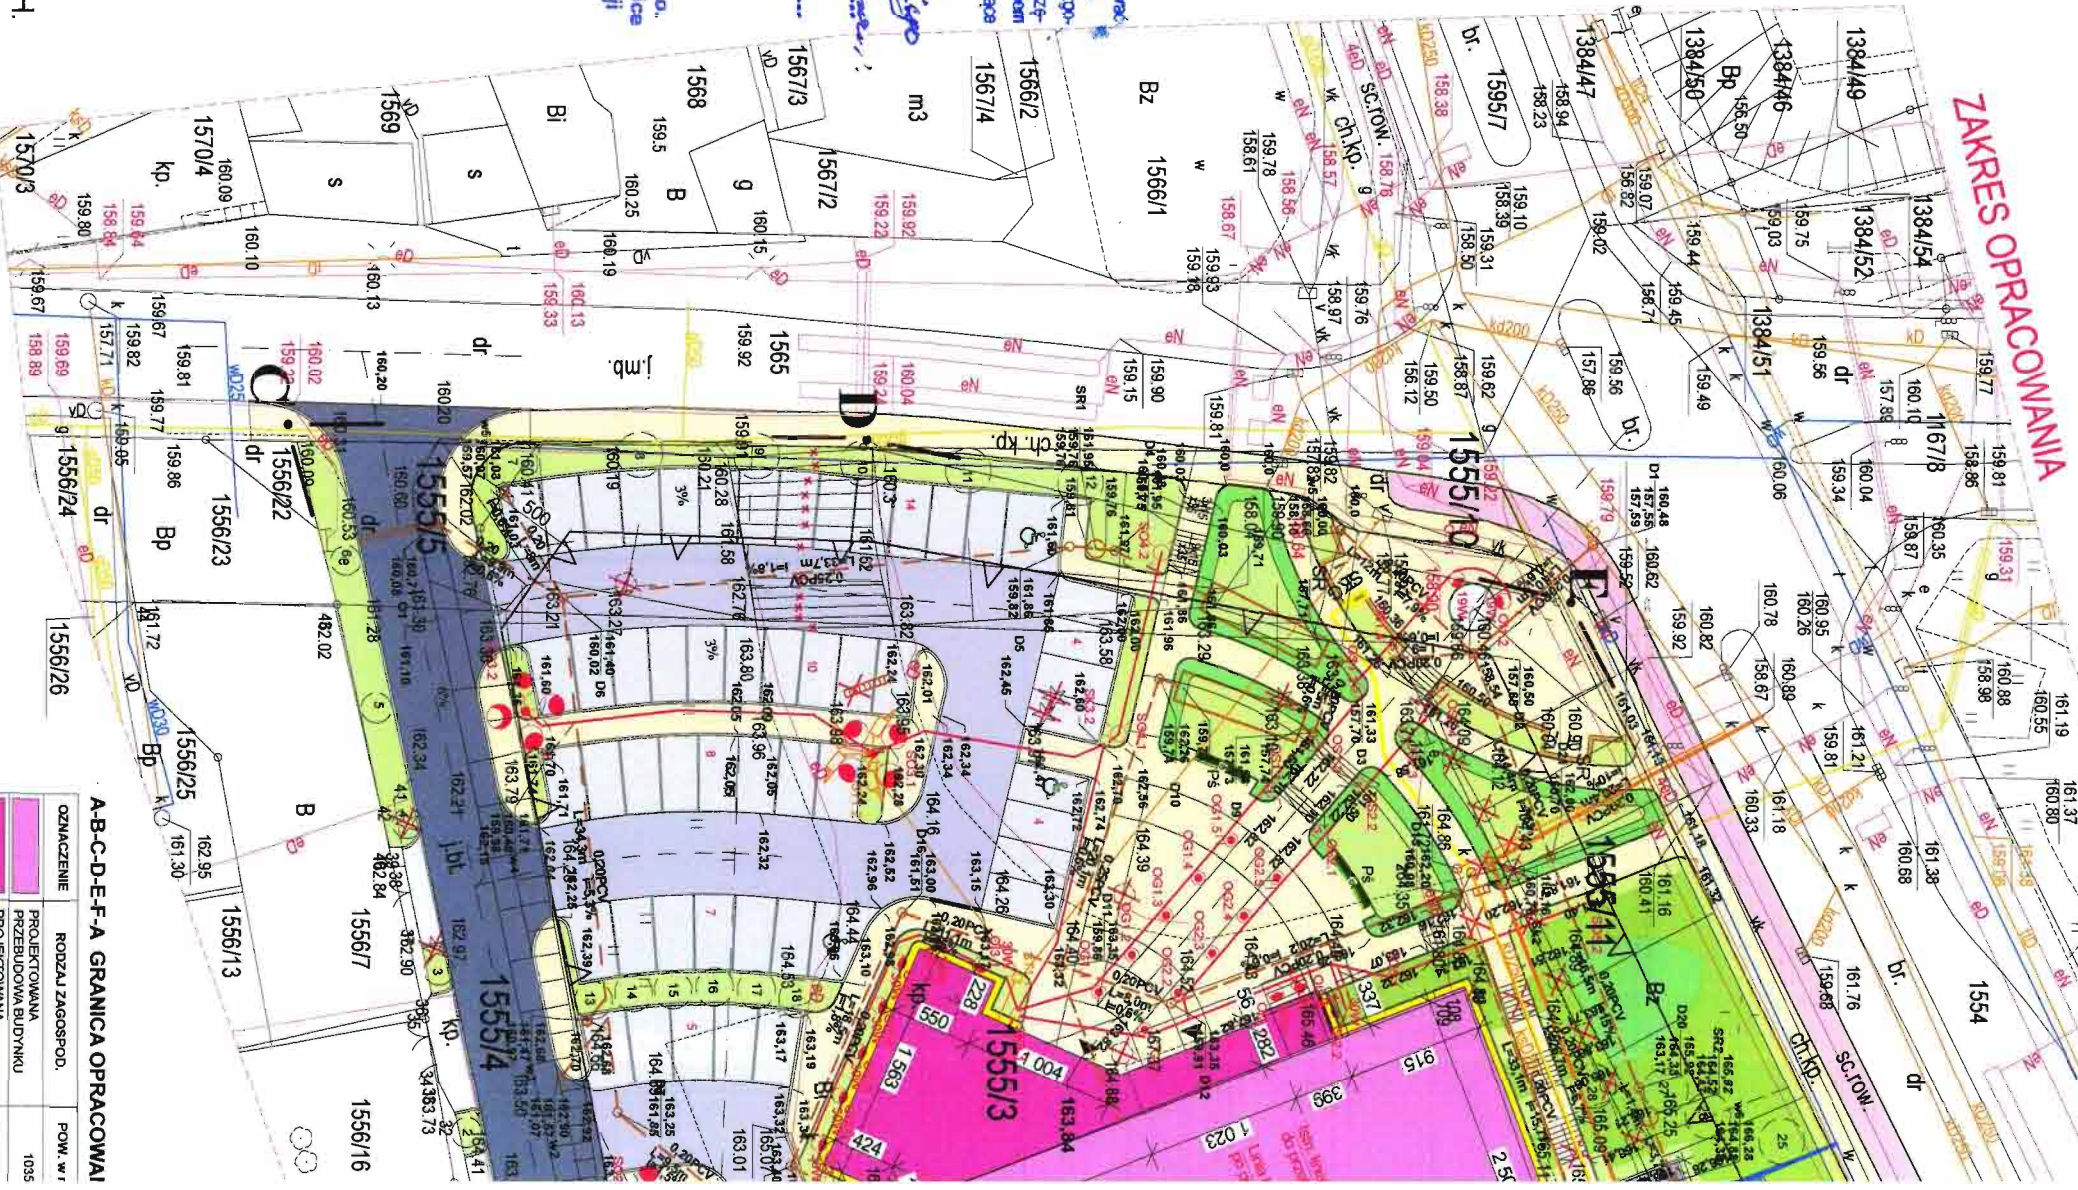







Układ współrzędnych poziomych: 2000

Poziom odniesienia wysokości: Kronsztadt 86














 






















OZNACZENIE	RODZAJ ZAGOSPOD.	POW. w m ²
PROJEKTOWANA	PROJEKTOWANA	1035
PRZEBUDOWANA	PRZEBUDOWANA	222
ROZBUDOWA	ROZBUDOWA	971
DRUGA POZAROWA	DRUGA POZAROWA	1076
SM	SM	4
ŚMIETNIK	ŚMIETNIK	4
OPASKA	OPASKA	40
CIĄGI PIEKZE PROJEKT.	CIĄGI PIEKZE PROJEKT.	1 563
PIESZOJEDZINIE	PIESZOJEDZINIE	639
ZIELEŃ PROJEKTOWANA	ZIELEŃ PROJEKTOWANA	711
WYMIANA NAWIERZCHNI	WYMIANA NAWIERZCHNI	70
ZŁAZDOW	ZŁAZDOW	8
MUREK POD ŁAWKĄ PROJ.	MUREK POD ŁAWKĄ PROJ.	182
NASADZENIA KIMATOWE PROJ.	NASADZENIA KIMATOWE PROJ.	182
MUREK OPIOROWY PROJ.	MUREK OPIOROWY PROJ.	4
SKARPY PROJEKTOWANE	SKARPY PROJEKTOWANE	905
RAZEM	RAZEM	7437





 

 






 






<h1>Elementy zagospodarowania</h1> <h2>PROJEKTOWANE</h2>	
	PROJEKTOWANA
	ROZBUDOWA BUDYNKU
	DROGA POŻAROWA PROJ.
	PARKINGI PROJ.
	ŚWIETNIK PROJ.
	OPASKA PROJ.
	CIĄGI PIESE PROJEKT.
	PIESZCZEDZINIE PROJ
	ZIELEŃ PROJEKTOWANA
	WYMIANA NAWIERZCHNI ZAKŁADOW IND.
	MUREK POD ŁAWĄ PROJ.
	ISTNIEJĄCE DRZEWA UŚCIĄSTE

A-B-C-D-E-F-A GRANICA OPRACOWANIA

Elementy zagospodarowania PROJEKTOWANE	
	PROJEKTOWANA ROZBUDOWA BUDYNKU
	DROGA POŻAROWA PROJ.
	PARKINGI PROJ.
	ŚWIETLIK PROJ.
	OPAKSJA PROJ.
	CIĄGI PIEKZE PROJEKT.
	PIESZCZOJEZDNIŁE PROJ
	ZIELEN PROJEKTOWANA
	WYMIANA NAWIERZCHNI ZŁAZDOW IND.
	MUREK POD ŁAWĄKĄ PROJ.
	ISTNIEJĄCE DRZEWA LIŚCIASTE DO USUNIĘCIA
	ISTNIEJĄCE DRZEWA IGŁASTE DO USUNIĘCIA
	STRAK ROWEROWY DMUSTANOWSKOWY
	WEJŚCİA DO BUDYNKU PROJ.
	SCHODY ZEWNĘTRZNE
	SCHODY I STUZEJENKI PROJ ROZBIÓRKA
	KOMIN WOLNOŚCİOŁACY PROJ. ROZBIÓRKA
	OPRAWA DEKORACYJNA LED 41W (4 szt. R NA SŁUPIE POCZĄWKOWYMM H=9m
	OPRAWA DEKORACYJNA LED 41W (3 szt. R ROZSŁT 1790 2) NA SŁUPIE POCZĄWKOWYMM
	SŁUPKE DEKORACYJNY LED 8W
	OPRAWA DOGRUNTOVA LED 3W
	OPRAWA DEKORACYJNA LED 39W NA SŁUP
	OPRAWA DOGRUNTOVA LED 16W
	OPRAWA DOGRUNTOVA LED 30W
	ZŁĄCZKE KABELOWO-POMAROWE WG ODR
	STUDNIA KABELOWA 60x60x100cm
	SZAFK ZASILAJĄCA AGREGATU
	LINIA KABELOWA NN W RURIACH OCHRONN
	LINIA KABELOWA NN BEZPOŚREDNIO W GR
	LINIA KABELOWA NN (M, Z) W RURIACH OC
	STUDNIA TELETECHNICZNA 60x60x100
	LINIA KABELOWA NISKOPRĄDOWA W KRYAN
	KAMERA IP, D&N, PoE, ZEWNĘTRZNA
	zewnętrzna instalacja kanalizacyjna deszcz

OZNACZENIE	Istniejące elementy zagospodarowania
	ISTNIEJĄCY BUDYNEK PROJEKTOWANA PRZEBUDOWA
	SKARPY ISTNIEJĄCE
	SCHODY I STUDZIENKI
	ISTNIEJĄCE DRZEWIA LIŚCIASTE
	ISTNIEJĄCE DRZEWIA IGLASTE
	LINIE KABLOWE NN IST.
	INSTALACJA KANALIZACJI DESzczOWEJ
	CIERPOCIĄG
	INSTALACJA KANALIZACJI SANITARNEJ
	PRZŁĄCZĄCE WODY
	KOMIN WOLNOSTOJĄCY

Elementy zagospodarowania PROJEKTOWANE	
	PROJEKTOWANA ROZBUDOWA BUDYNKU
	DROGA POŻAROWA PROJ.
	PARKINGI PROJ.
	ŚMIETNIK PROJ.
	OPASKA PROJ.
	CIĄGI PIESZE PROJEKT.
	PIESZCZYZNIE PROJ
	ZIELEN PROJEKTOWANA
	WYMIANA NAWIERZCHNI ZŁAZIONO IND.
	MUREK POD ŁAWKĄ PROJ.
	ISTNIEJĄCE DRZEWIA LIŚCIASTE DO USUNIĘCIA
	ISTNIEJĄCE DRZEWIA IGLASTE DO USUNIĘCIA
	STOLAK ROWEROWY DWUMASTOWY
	WIEŚCJA DO BUDYNKU PROJ.
	SCHODY ZEWNĘTRZNE
	SCHODY I STUDZIENKI PROJ
	ROZBIÓRKA
	KOMIN WOLNOSTOJĄCY PROJ. ROZBIÓRKA

	OPRAWA DEKORACYJNA LED 41W (4 szt. ROZ. NA SŁUPIE POCZYNOWNYM H=8m
	OPRAWA DEKORACYJNA LED 41W (3 szt. ROZ. ROZSYŁ. TYPU 2) NA SŁUPIE POCZYNOWNYM I
	SŁUPIEK DEKORACYJNY LED 8W
	OPRAWA DOGRANTOWA LED 5W
	OPRAWA DEKORACYJNA LED 39W NA SŁUPIE
	OPRAWA DOGRANTOWA LED 16W
	OPRAWA DOGRANTOWA LED 30W
	ZŁĄCZĄCE KABLOWO-POMIAROWE WG ODR. O
	STUDNIA KABLOWA 60x60x100cm

	SZAFKA ZASILAJĄCA AGREGATU
	LINIA KABLOWA NN W RUPACH OCHRONNYCH
	LINIA KABLOWA NN BEZPOŚREDNIO W GRUN
	LINIA KABLOWA NN (MWZ) W RUPACH OCHR
	STUDNIA TELETECHNICZNA 80x60x100
	LINIA KABLOWA NISKOPRĄDOWA W KANAŁIZ
	KAMERA IP, D&N, PoE, ZEWNĘTRZNA


















	zewnętrzna instalacja kanalizacji deszczow
	zewnętrzna instalacja kanalizacji deszczow
	przyłącze kanalizacji sanitarnej
	przyłącze wody
	wpust deszczowy
	zewnętrzna instalacja gazu
	skrzynka kurka głównego i gazomierza
	zbiornik retencyjny podziemny
	instalacja kanalizacji deszczowej kolektując
	przyłącze kanalizacji deszczowej
	instalacja kanalizacji deszczowej rozbiórk
	NASADZENIA KWIATOWE
	Ławka zielono-drewniana
	Półmownik na śnieci
	Nasadzenia drzew projektowane

Niniejszym oświadczam że projekt budowlany opiera się na danych i informacjach otrzymanych z urzędów i instytucji, które zostały przekazane mi w formie pisemnej. Wyrażam zgodę na wykorzystanie tych danych i informacji do celów projektowych i budowlanych. Niniejszym oświadczam, że nie będę zgłaszał żadnych zastrzeżeń do projektu budowlanego. Niniejszym oświadczam, że nie będę zgłaszał żadnych zastrzeżeń do projektu budowlanego.

PRACOWNIA PROJEKTOWA PROJEKTOWANIE I NADZÓR	
ZDZIŚLAŃ KUFEŁ 89-600 CHOJNICE , ul. Suł	
MGR INŻ	
NAZWA I ADRES PROJEKTOWANEGO OBIEKTU BUDOWLANEGO	
PRZEBUDOWA I ROZBUDOWA OBIEKTU CHOJNICKIEGO KULTURY WRĄZ Z ZAGOSPODAROWANIEM NA DZ. NR 1555/3, 1555/4, 1555/5, A-B-C-D-E-F-A GRANICA OPRACOWANIA















Elementy zagospodarowania PROJEKTOWANE	
	PROJEKTOWANA ROZBUDOWA BUDYNKU
	DROGA POŻAROWA PROJ.
	PARKINGI PROJ.
	ŚMIETNIK PROJ.
	OPASKA PROJ.
	CIĄGI PIESZE PROJEKT.
	PIESZCZEDZINNE PROJ
	ZIELEŃ PROJEKTOWANA
	WYMIANA NAWIERZCHNI ZIĄZDOW IND.
	MUREK POD ŁAWKĄ PROJ.
	ISTNIEJĄCE DRZEWA LIŚCIASTE DO USUNIĘCIA
	ISTNIEJĄCE DRZEWA IGLIASTE DO USUNIĘCIA
	STOJKI ROWEROWY DWUSTANOWISKOWY
	WEJŚCIA DO BUDYNKU PROJ.
	SCHODY ZEWNĘTRZNE
	SCHODY I STUDIENKI PROJ ROZBIÓRKA
	KOMIN WYLOTOWY PROJ. ROZBIÓRKA

	OPRAWA DEKORACYJNA LED 41W (4 szt. ROZSZYL. TYPU 1) NA SŁUPIE POCZYMOWNYM H=8m
	OPRAWA DEKORACYJNA LED 41W (3 szt. ROZSZYL. TYPU 1 + 1 szt. ROZSZYL. TYPU 2) NA SŁUPIE POCZYMOWNYM H=8m
	SŁUPEK DEKORACYJNY LED 8W
	OPRAWA DOGRUNTOWA LED 5W
	OPRAWA DEKORACYJNA LED 39W NA SŁUPIE H=4,5m
	OPRAWA DOGRUNTOWA LED 16W
	OPRAWA DOGRUNTOWA LED 30W
	ZŁĄCZE KABLOWO-POMIAROWE WG ODR. OPRACOWANIA
	STUDNIA KABLOWA 60x60x100cm
	SZAFKA ZASILAJĄCA AGREGATU
	LINIA KABLOWA NN WRURACH OCHRONNYCH
	LINIA KABLOWA NN BEZPOŚREDNIO W GRUNTCIE
	LINIA KABLOWA NN (MŁZ) W RURACH OCHRONNYCH
	STUDNIA TELETECHNICZNA 60x60x100
	LINIA KABLOWA NISKOPRĄDOWA W KANALIZACJI TELETECHNICZNEJ
	KAMERA IP, D&N, PoE, ZEWNĘTRZNA
	zewnątrzna instalacja kanalizacji deszczowej z parkingów i ulic
	zewnątrzna instalacja kanalizacji deszczowej z dachów i chłodników
	przyłącze kanalizacji sanitarnej
	przyłącze wody
	wpust deszczowy
	zewnątrzna instalacja gazu
	skrzynka kurka głównego i gazomierza
	zbiornik retencyjny podziemny
	instalacja kanalizacji deszczowej kolidującej z gazem rozbiórki
	przyłącze kanalizacji deszczowej
	instalacja kanalizacji deszczowej rozbiórki
	NASADZENIA KWIATOWE
	Ławka żeliwno-drewniana
	Pojemnik na śmieci
	Nasadzenia drzew projektowane

MGR INŽ. ARCH. Z. KUFEL

PRACOWNIA PROJEKTOWA PROJEKTOWANIE I NADZOROWANIE ZDZISŁAW KUFEL 89-600 CHOJNICE , ul.Sukienników 6		PRZEBUDOWA I ROZBUDOWA OBIEKTU CHOJNICKIEGO CENTRUM KULTURY WRAZ Z ZAGOSPODAROWANIEM TERENU NA DZ. NR 1555/3, 1555/4, 1555/5, 1555/11 WM. CHOJNICE POPRAWA EFEKTYWNOŚCI ENERGETYCZNEJ ORAZ ROZWÓJ OZE W CHOJNICKO-CZŁUCHOWSKIM MIEJSKIM OBSZARZE FUNKCJONALNYM		NAZWA I ADRES PROJEKTOWANEGO OBIEKTU BUDOWLANEGO	PRZEBUDOWA I ROZBUDOWA OBIEKTU CHOJNICKIEGO CENTRUM KULTURY WRAZ Z ZAGOSPODAROWANIEM TERENU NA DZ. NR 1555/3, 1555/4, 1555/5, 1555/11 WM. CHOJNICE POPRAWA EFEKTYWNOŚCI ENERGETYCZNEJ ORAZ ROZWÓJ OZE W CHOJNICKO-CZŁUCHOWSKIM MIEJSKIM OBSZARZE FUNKCJONALNYM	SKALA	1:500
PROJEKT ZAGOSPODAROWANIA TERENU		NR RYS		1		1	
PROJ. ARCHITEKTURY mgr inż. arch. Zdzisław Kufel upr. nr UAN-KZ-7210379/88 w specjal. architekt.	PROJ. KONSTRUKCJI mgr inż. Krzysztof Denuba upr. nr KI-I-7342-24/98 w specjal. konstr.	PROJ. INS. ELEKTRYCZNYCH mgr inż. Łukasz Bobkowski upr. nr POM00067PO00E7/3 w specjal. instalacyjnej	PROJ. INSTAL. SANITARNYCH Hubert Potulski upr. nr 661/68, 239/74 Bg GP-KZ-7342/425/94 w specjal. instal. sanitarnych	Data: 27 10 2015	Data: 27 10 2015	Data: 27 10 2015	Data: 27 10 2015
SPRAWDZ. ARCHITEKTURY mgr inż. arch. Lesław Gałda upr. nr UAN-KZ-8346/33/88 w specjal. architekt.	SPRAWDZAJĄCY KONSTR. mgr inż. Mirosław Piłarska upr. nr 472/88 GP-RZ-8386/93 w specjal. konstrukcyjnej	SPRAWDZAJĄCY INS. ELEKTRYCZNYCH inż. Zdzisław Bielański upr. nr UAN-KZ-72107/87 w specjal. instalac.-inżynijnej	SPR. INSTAL. SANITARNYCH mgr inż. Jakub Gorkik upr. nr POM0052/PW05/10 upr. nr specjal. sieci i inst. sanitarnych	Data: 27 10 2015	Data: 27 10 2015	Data: 27 10 2015	Data: 27 10 2015

**BILANS TERENU PRZEBUDOWY DROGI
OBJĘTEGO ODREBNYM OPRACOWANIEM**

TEREN DZIAŁKI 1555/10 objęty planem:		
	ŚCIEŻKA ROWEROWA	19,19
	CHODNIK ISTNIEJĄCY	74,18
	DROGA PUBLICZNA ZBIORCZA	18,11
	CHODNIK, PLAC PROJ.	42,28
	ZIELEŃ PROJEKTOWANA	46,51
	MUREK POD ŁAWKĄ PROJ.	0,63
RAZEM		200,88 m2
TEREN PRZY UL. ŚWARŻYŃCA poza planem		
	CHODNIK ISTNIEJĄCY	78,91
	CHODNIK PRZEBUDOWYWANY	17,07
	ZIĄZD PRZEBUDOWYWANY	27,59
	ZIELEŃ PROJEKTOWANA	1,84
RAZEM		125,51 m2
TEREN PRZY UL. GDĄŹNICKIEJ poza planem		
	CHODNIK PROJEKTOWANY	7,38
	ZIELEŃ PROJEKTOWANA	46,5
RAZEM		53,88 m2

MAPA SYTUACYJNO - WYSOKOŚCIOWA

SKALA 1:500

do celów projektowych

woj. pomorskie

gm. Chojnice-M

obr. Chojnice

KERG 6640.1651.2015

Wykonała: Anna Konic


Kierownik pracy: Sławomir Dziuba

6471350.00
5951500.00

BIURO USŁUG GEODEZYJNO-PROJEKTOWYCH

GEOMETRA

inż. SŁAWOMIR DZIUBA TEL. 509588183
UL. GIMNAZJALNA 7, 89-600 CHOJNICE
biuro@geometra.chojnice.pl

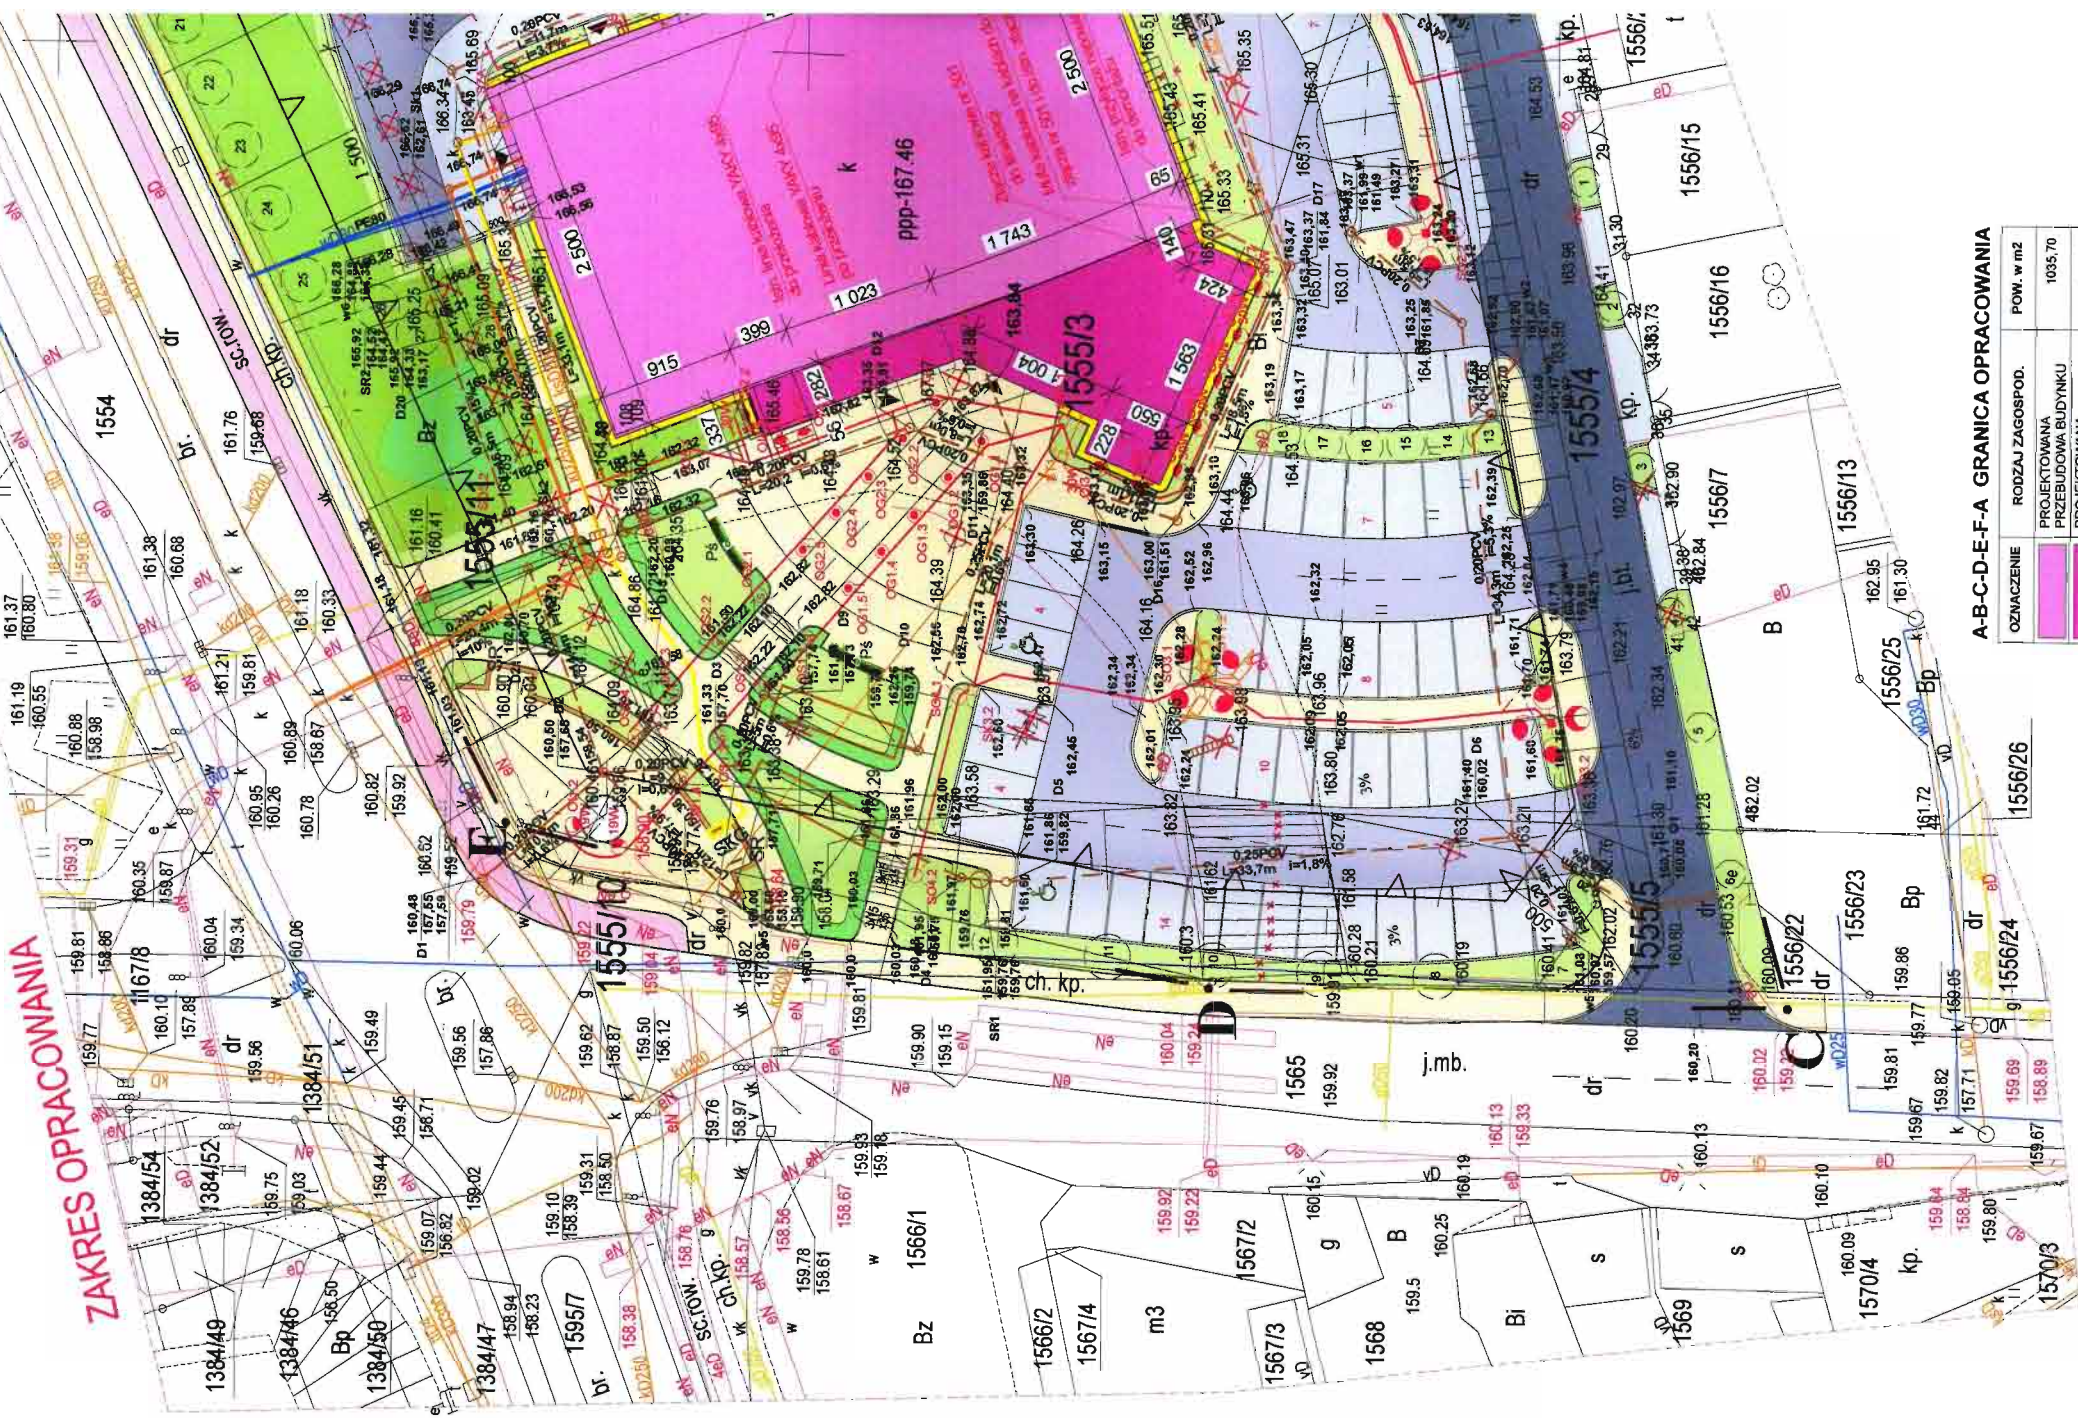

A-B-C-D-E-F-A GRANICA OPRACOWANIA			
OZNACZENIE	RODZAJ ZAGOSPOD.	POW. w m2	
	PROJEKTOWANA PRZEBUDOWA BUDYNKU	1035.70	
	PROJEKTOWANA ROZBUDOWA BUDYNKU	222.80	
	DROGA POŻAROWA PROJ.	971.93	
	PARKINGI PROJ.	1076.36	
SM	ŚMIETNIK	4.57	
	OPASKA	40.87	
	CIĄGI PIESZE PROJEKT.	1 563.81	
	PIESZOJEZDNI	639.04	
	ZIELEŃ PROJEKTOWANA	711.78	
	WYMIANA NAWIERZCHNI ZIAZDÓW	70.10	
	MUREK POD ŁAWKĄ PROJ.	8.14	
	NASADZENIA KWIATOWE PROJ.	182.80	
	MUREK OPOROWY PROJ.	4.00	
	SKARPY PROJEKTOWANE	905.10	
RAZEM		7437 m2	

BILANS DZIAŁEK
DZ. NR 1555/3 O POW. 0,5082 ha
DZ. NR 1555/4 O POW. 0,0871 ha
DZ. NR 1555/5 O POW. 0,0133 ha
DZ. NR 1555/11 O POW. 0,1351 ha
ŁĄCZNA POW. DZIAŁEK = 0,7437 ha

Numeryczną mapę zasadniczą pozyskano z PODGİK w CHOJNICACH.

Stan bazy z dnia 03.08.2015 r. Aktualizacja na dzień 04.08.2015 r.

Granice zostały przyjęte zgodnie ze stanem bazy Ewidencji Gruntów i Budynków.

Na mapie do celów projektowych nie dokonano ustalenia obciążeń zapisanych w KW.

Układ współrzędnych poziomych: 2000

Poziom odniesienia wysokości: Kronsztadt 86