


Projektowane utwardzenie terenu o nośności 40t

Projektowane miejsca parkingowe

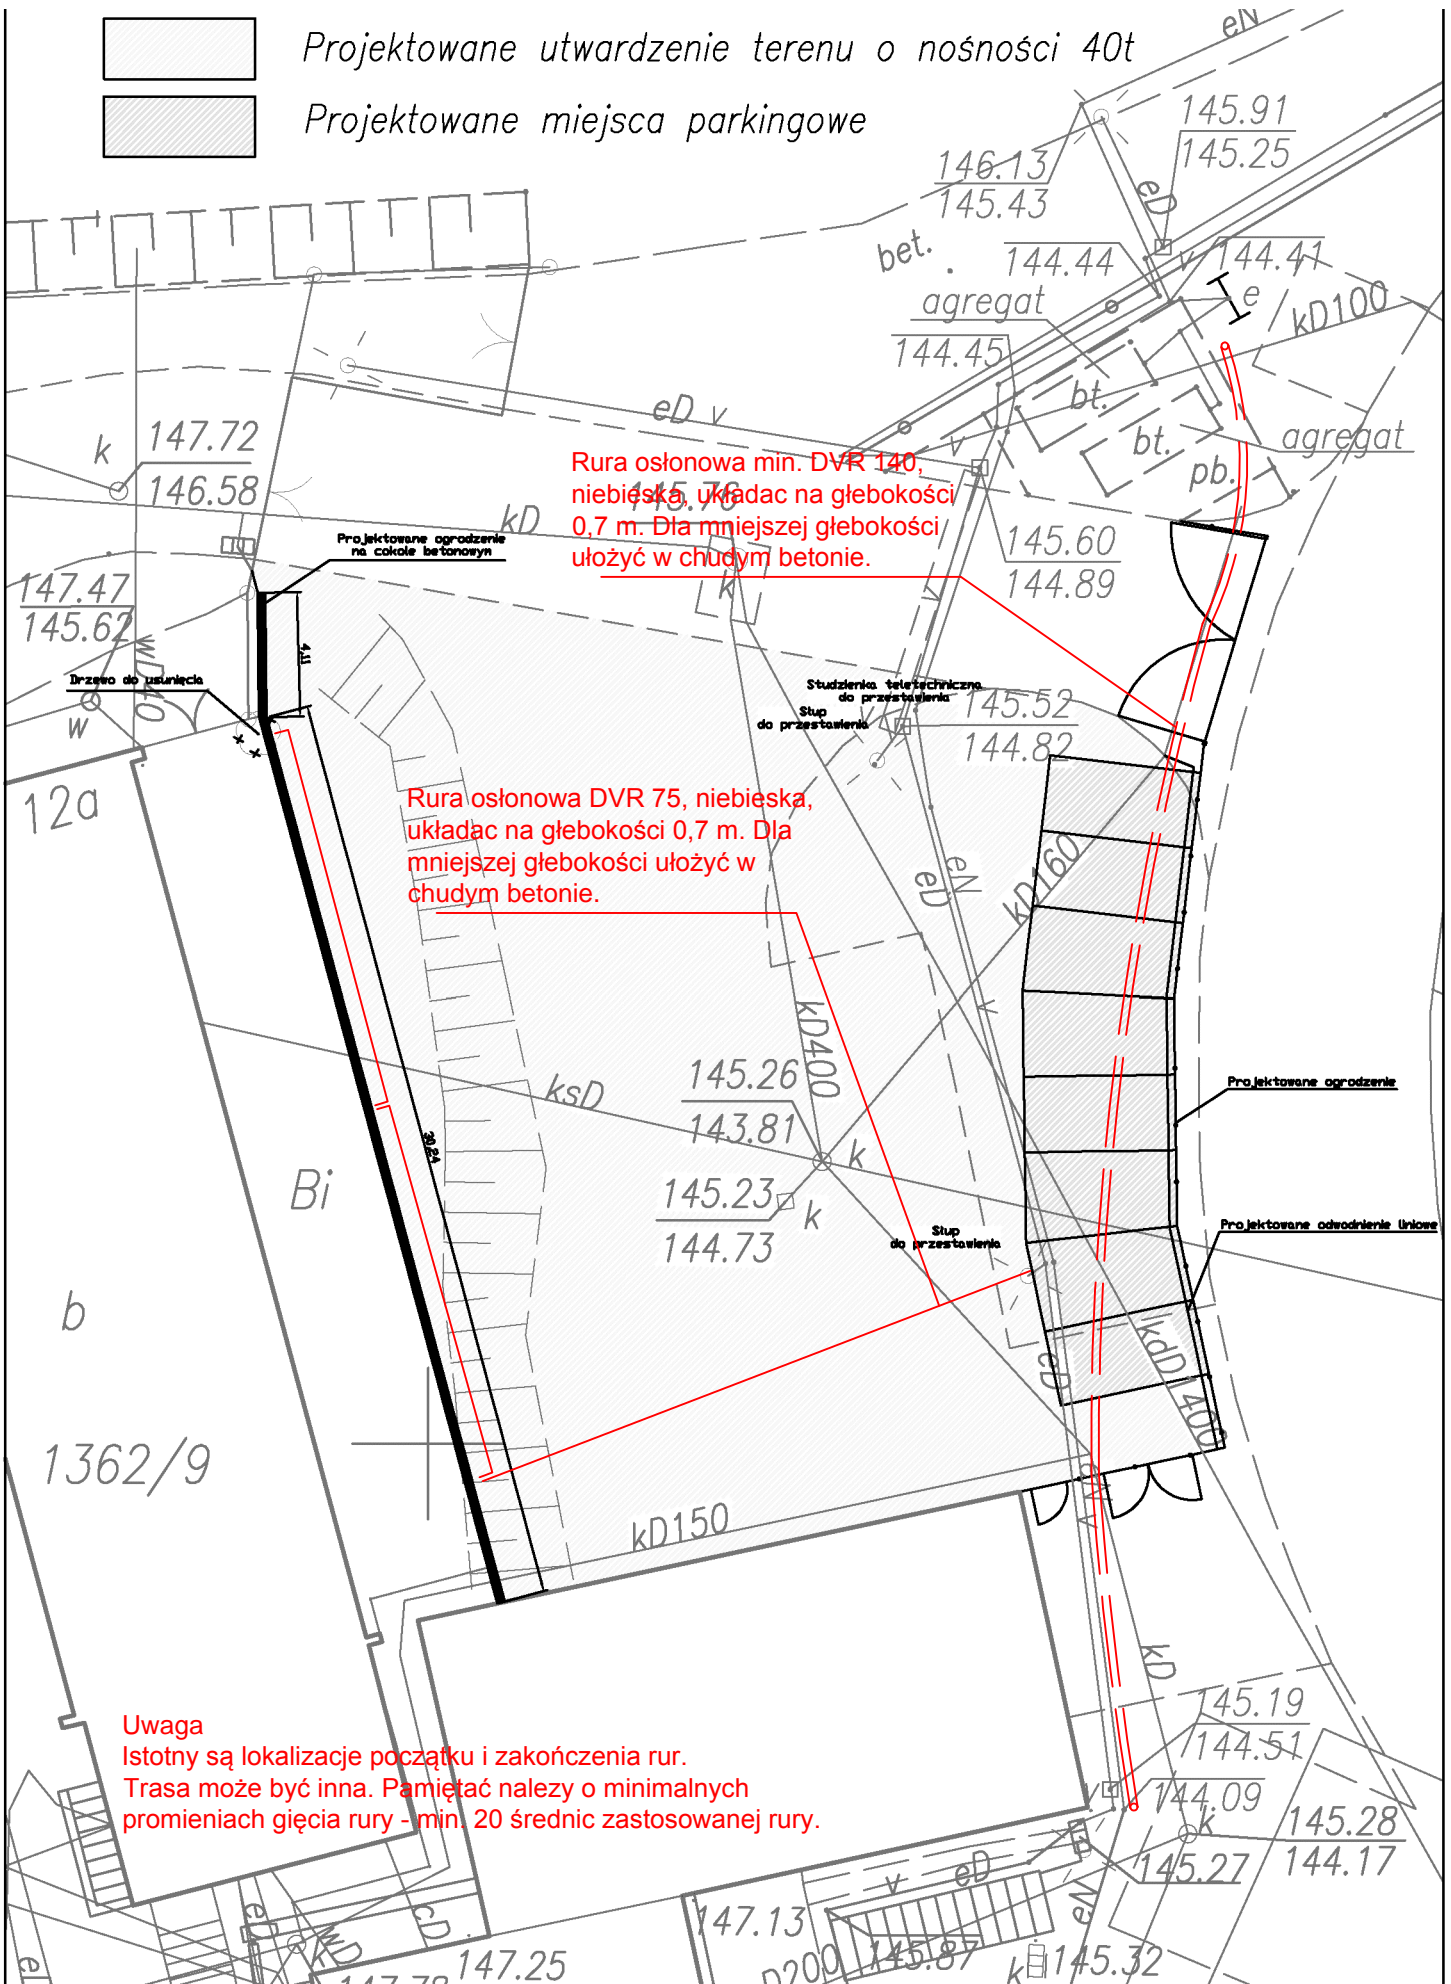

Rura osłonowa min. DVR 140, niebieska, układac na głębokości 0,7 m. Dla mniejszej głębokości ułożyć w chudym betonie.

Rura osłonowa DVR 75, niebieska, układac na głębokości 0,7 m. Dla mniejszej głębokości ułożyć w chudym betonie.

Uwaga
Istotny są lokalizacje początku i zakończenia rur.
Trasa może być inna. Pamiętać należy o minimalnych promieniach gięcia rury - min. 20 średnic zastosowanej rury.