Przekrój G-G

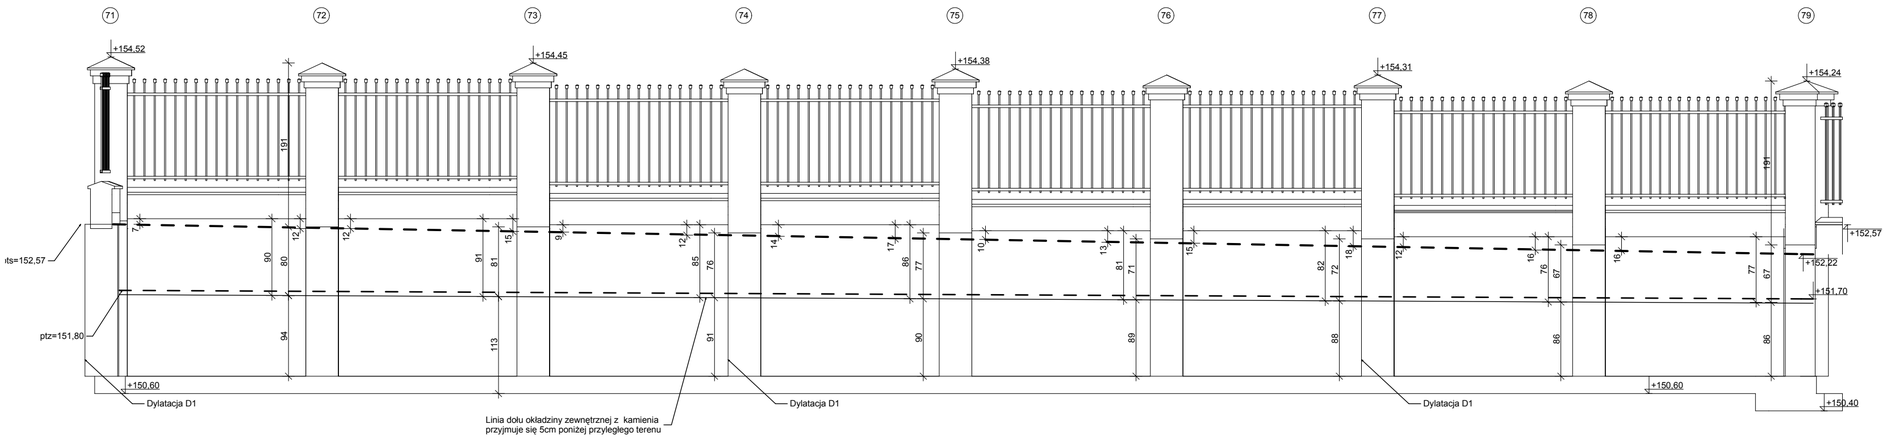
71
72
73
74
75
76
77
78
79
+154,52
+154,45
+154,38
+154,31
+154,24
+152,57
+152,22
+151,70
+150,60
+150,60
+150,40
191
191
191
7
90
80
12
12
91
81
15
9
85
76
12
14
86
77
17
10
81
71
13
15
82
72
18
12
76
67
16
16
77
67
94
113
91
90
89
88
86
86
ts=152,57
ptz=151,80
Dylatacja D1
Dylatacja D1
Dylatacja D1
Linia dołu okładziny zewnętrznej z kamienia
przyjmuje się 5cm poniżej przyległego terenu