



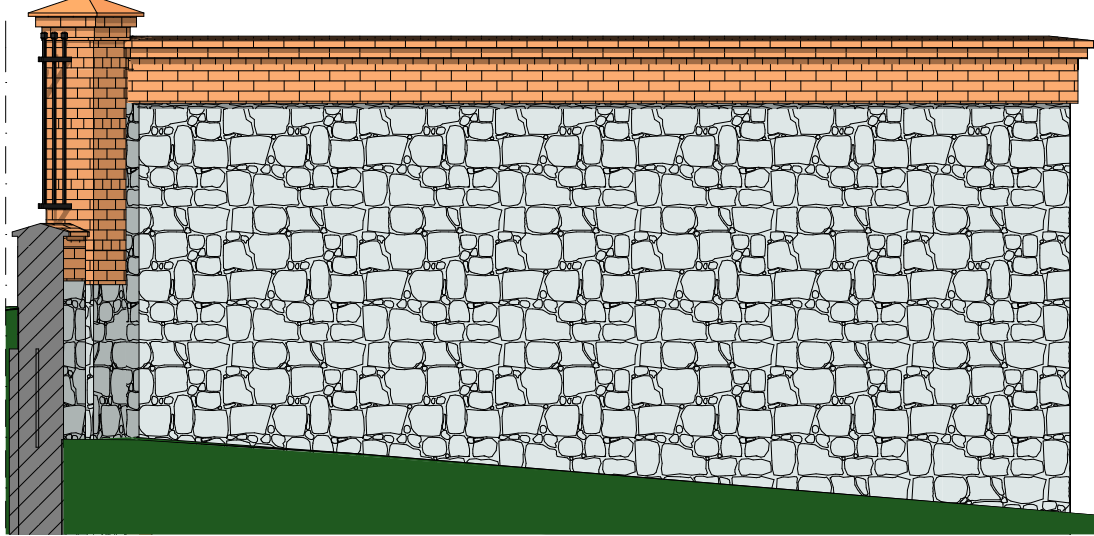


ELEWACJA ODCINKA 43 - OSŁONA ŚMIETNIKOWA

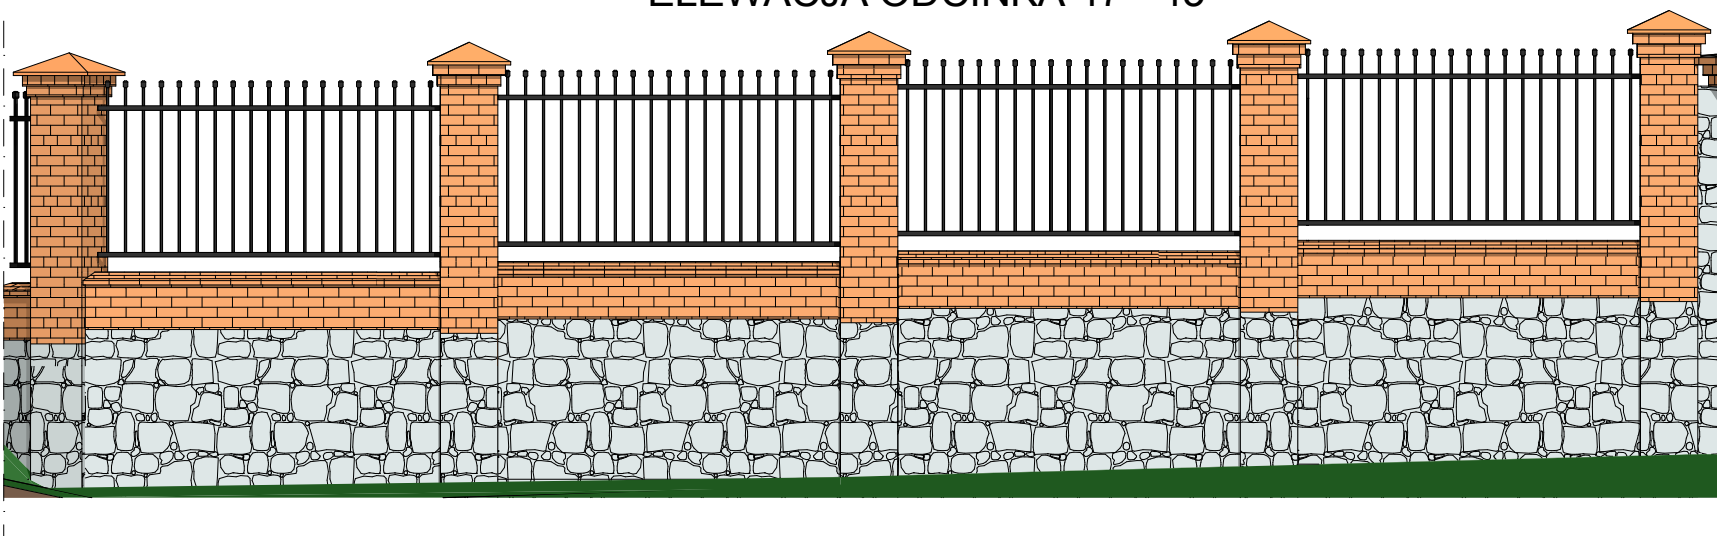


ELEWACJA ODCINKA 47 - 43




ELEWACJA ODCINKA 55 - 47

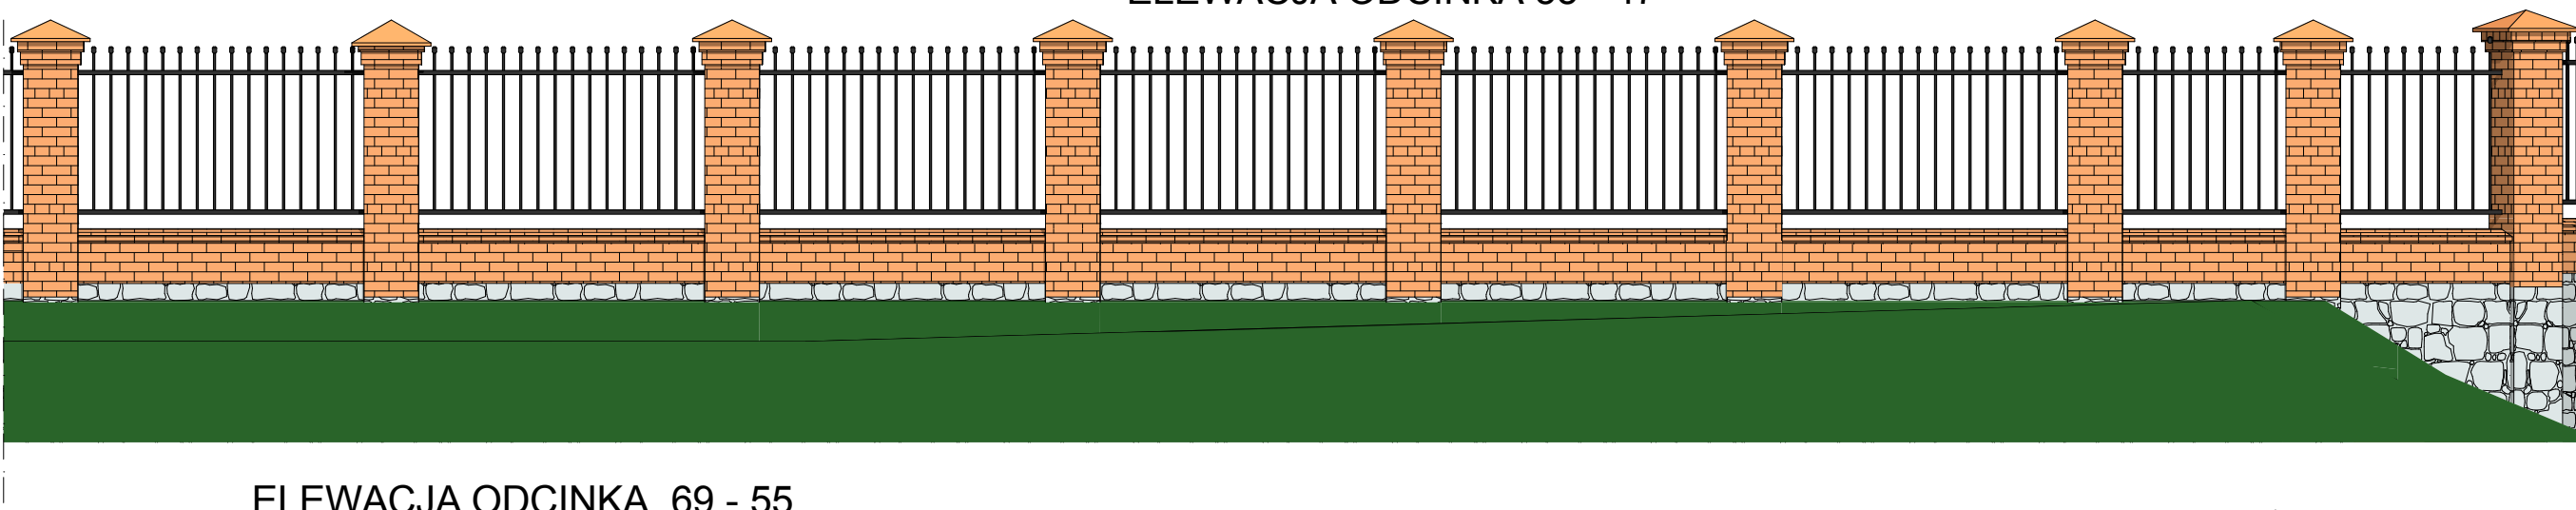


ELEWACJA ODCINKA 69 - 55

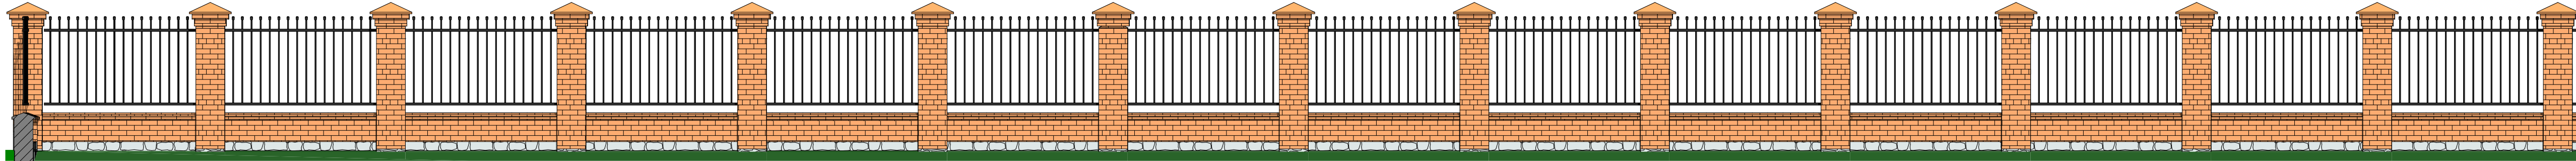

ELEWACJA ODCINKA 71 - 69

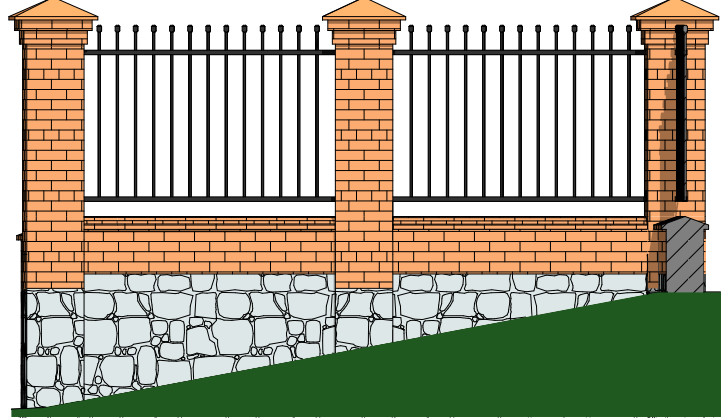

ELEWACJA ODCINKA 79 - 71

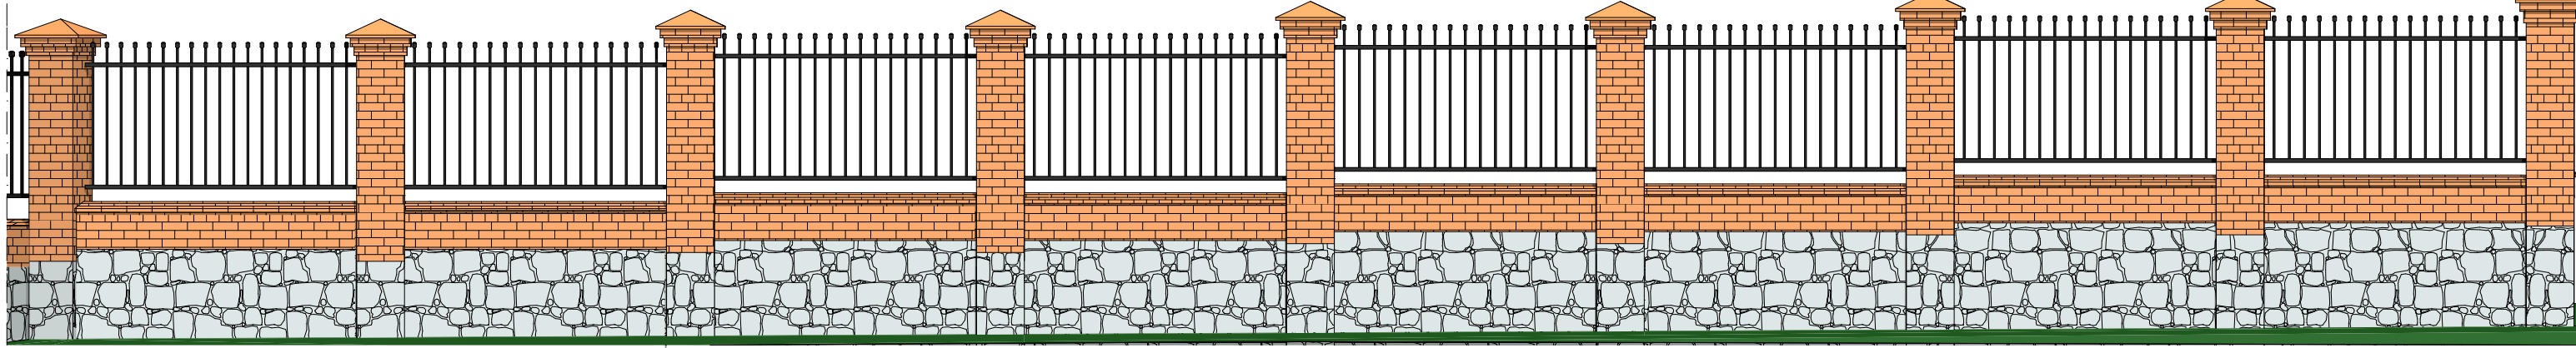

PRACOWNIA PROJEKTOWA PROJEKTOWANIE I NADZOROWANIE			
ZDZISŁAW KUPEL 89-600 CHOJNICE ul. Sukennikow 6			
NAZWA ADRES		Przebudowa parkingu boksów 1200' Szkoły Podstawowej nr 1	
PROJEKTOWANEGO		i Gimnazjum nr 2 przy ul. Sukennikow-Gordelna-31Szytnia-Szpitalna	
OBIEKTU BUDOWLANEGO		w Chojnach	
BRANŻA BUDOWLANA		SKALA	1:50
ELEWACJE cz. 1.		NR RYS	15
PROJ. ARCHITEKTURY		PROJ. KONSTRUKCJI	
MGR INŻ. ARCH. Z. KUPEL		MGR INŻ. Z. PIEKARSKI	
UAN-KZ-72101079/88		GP-KZ-7342/325/94	
w specj. architekt.		w specj. konstr.	
2008-05-15		2008-05-15	