



ELEWACJA ODCINKA 80 - 79

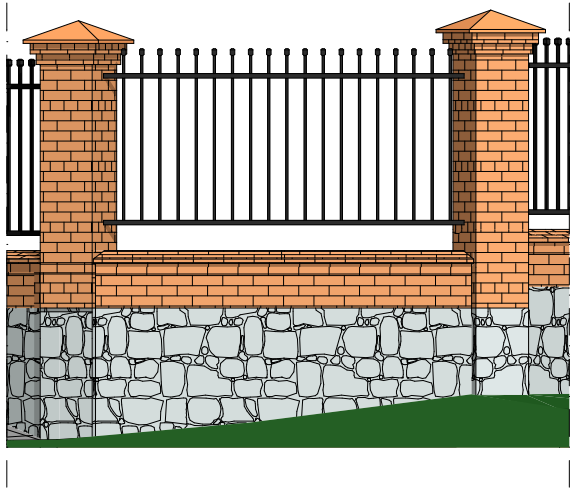

ELEWACJA ODCINKA 84 - 79

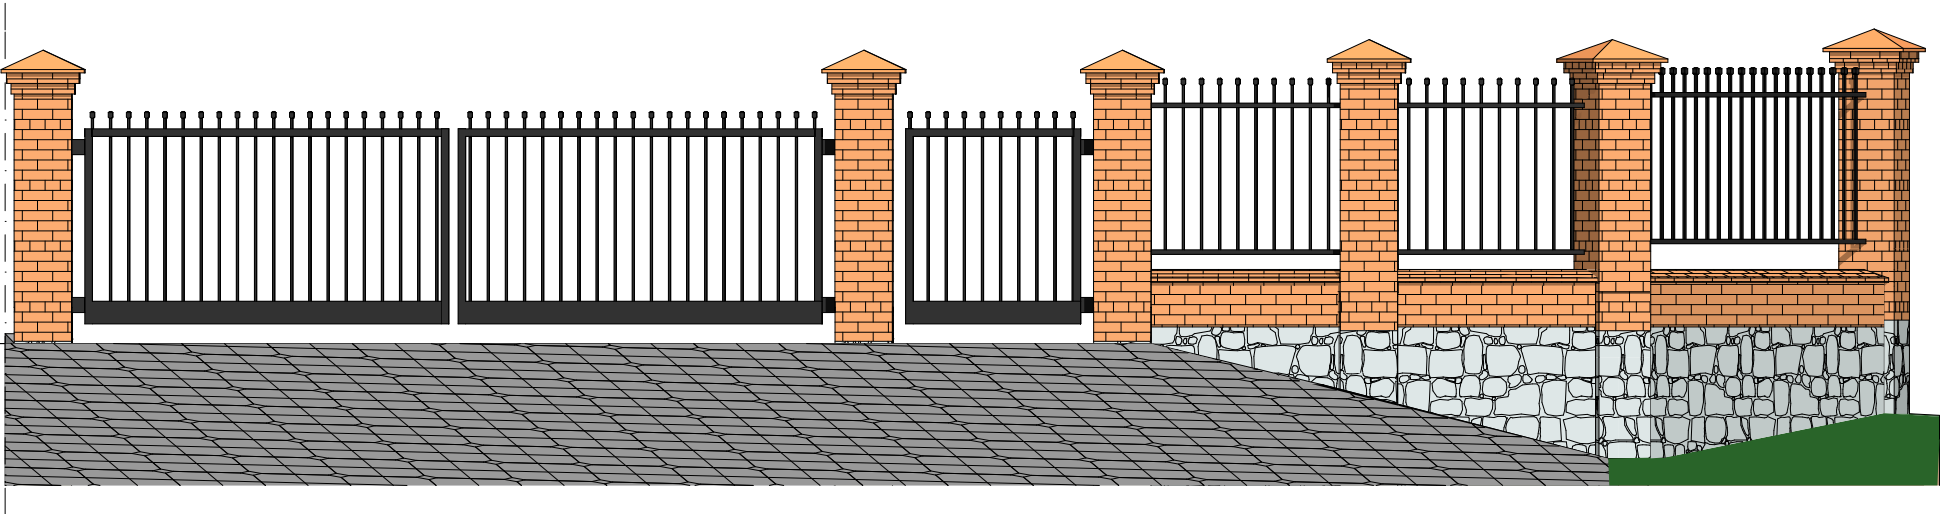

PRACOWNIA PROJEKTOWA PROJEKTOWANIE I NADZOROWANIE ZDZISŁAW KUFEL 89-600 CHOJNICE , ul.Sukienników 6					
NAZWA I ADRES PROJEKTOWANEGO OBIEKTU BUDOWLANEGO:		Przebudowa parkanu boiska szkół: Szkoły Podstawowej nr 1 i Gimnazjum nr 2 przy ul.Sukienników-Grobelna-31Stycznia-Szpitalna w Chojnicach			
BRANŻA BUDOWLANA			SKALA		1:50
ELEWACJE cz. 2.			NR RYS		16
PROJ. ARCHITEKTURY MGR INŻ.ARCH. Z. KUFEL		PROJ. KONSTRUKCJI MGR INŻ. Z.PIEKARSKI			
UAN-KZ-7210/379/88 w specj. architekt.		GP-KZ 7342/325/94 w specj. konstr.			
2008-05-15		2008-05-15			