
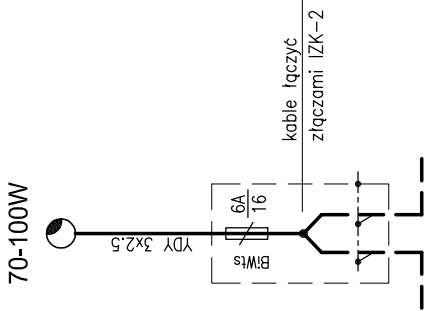


UKŁAD POŁĄCZEŃ 230/400V

Ochrona przed dotykiem pośrednim :
szybkie wyłączenie zasilania
Układ sieci : TN-C

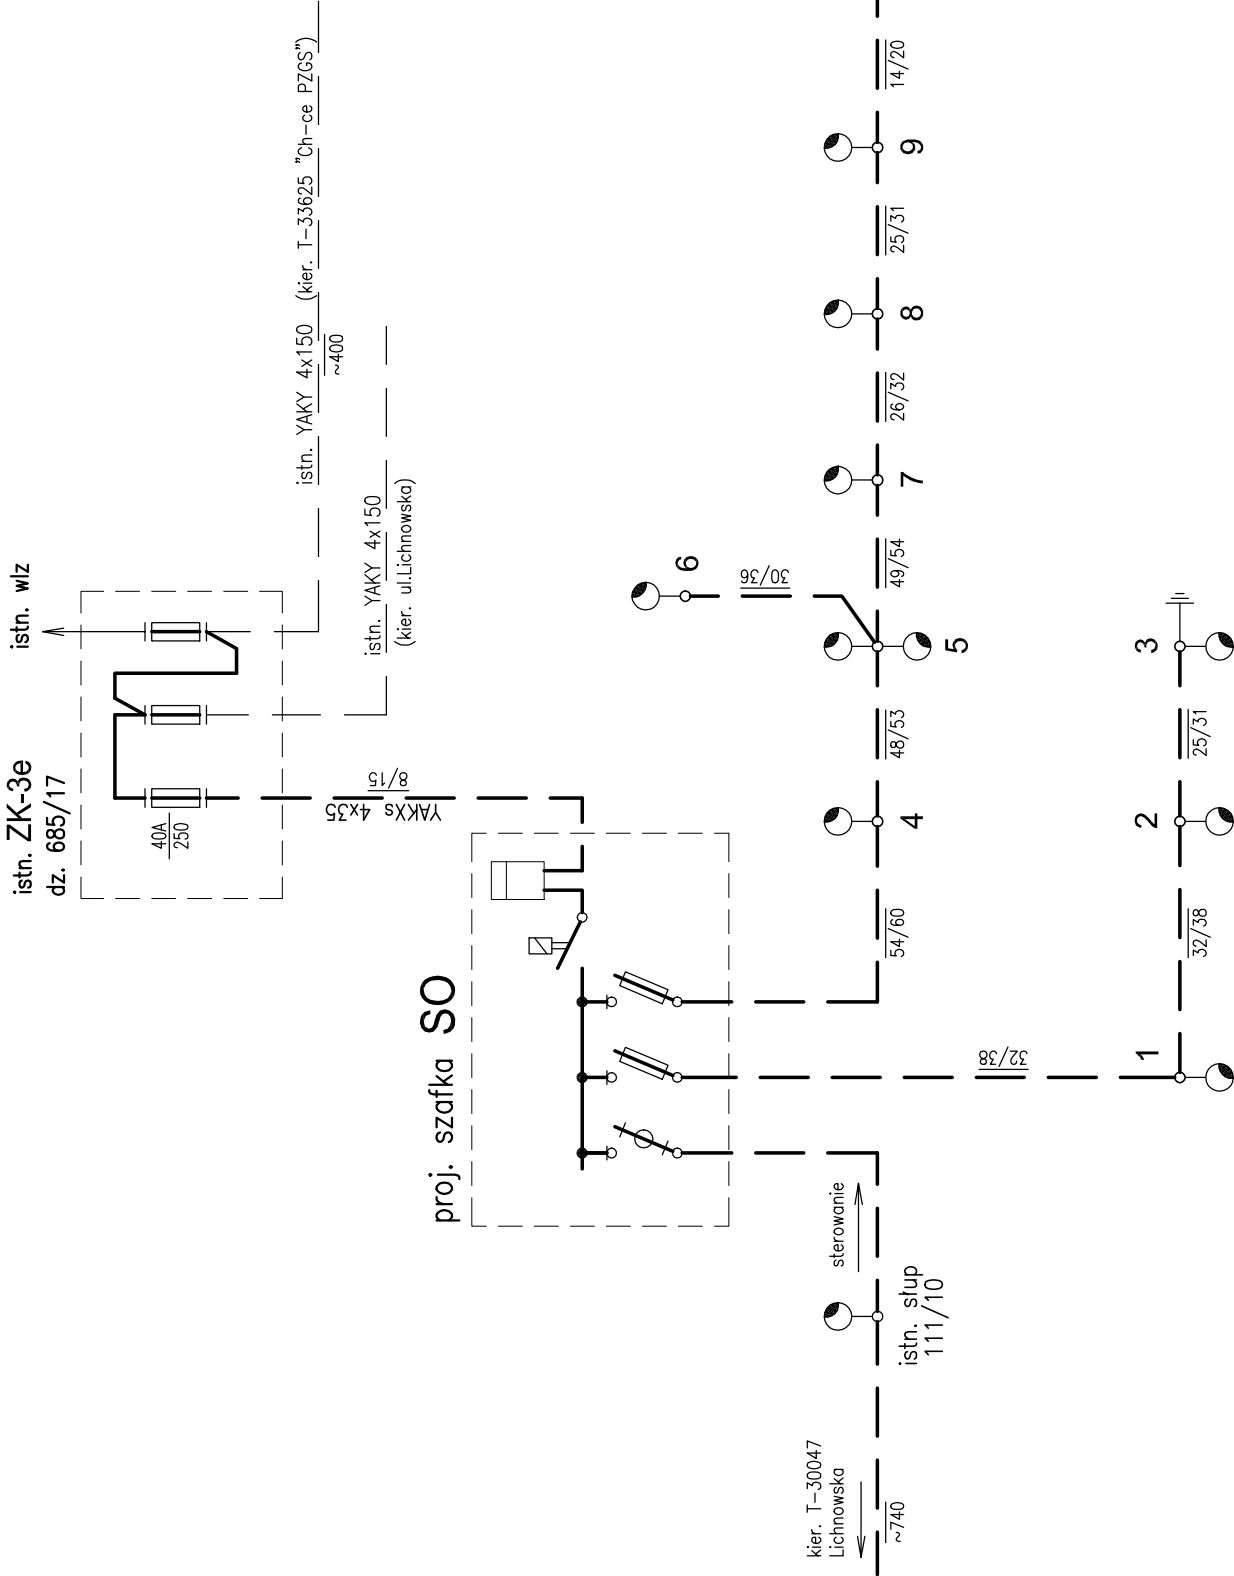

Oznaczenia:
-- -- -- proj. kable oświetl. YAKXs 4x35
—||— uziemienie robocze PEN R ≤ 10 Ω
○—● oprawy sodowe (np. SCS-101) na słupach h=7m
z osiągnięciem h=1.0m/1.5m/10"

Schemat połączeń
w proj. słupach

Treść rys.	Schemat sieci oświetleniowej – ul.Składowa		Skala	-
Obiekt:	Oświetlenie ulic Składowej i Zakładowej w Chojnicach		Data	09.2006
Projektował:	Sprawdził:		Nr rys.	
Lucja Kadziewicz upr. 10/EL/75		mgr inż. Bartłomiej Kadziewicz upr. 106/01/0L		4