UKŁAD POŁĄCZEŃ 230/400V

Ochrona przed dotykiem pośrednim : szybkie wyłączenie zasilania

Układ sieci : TN-C

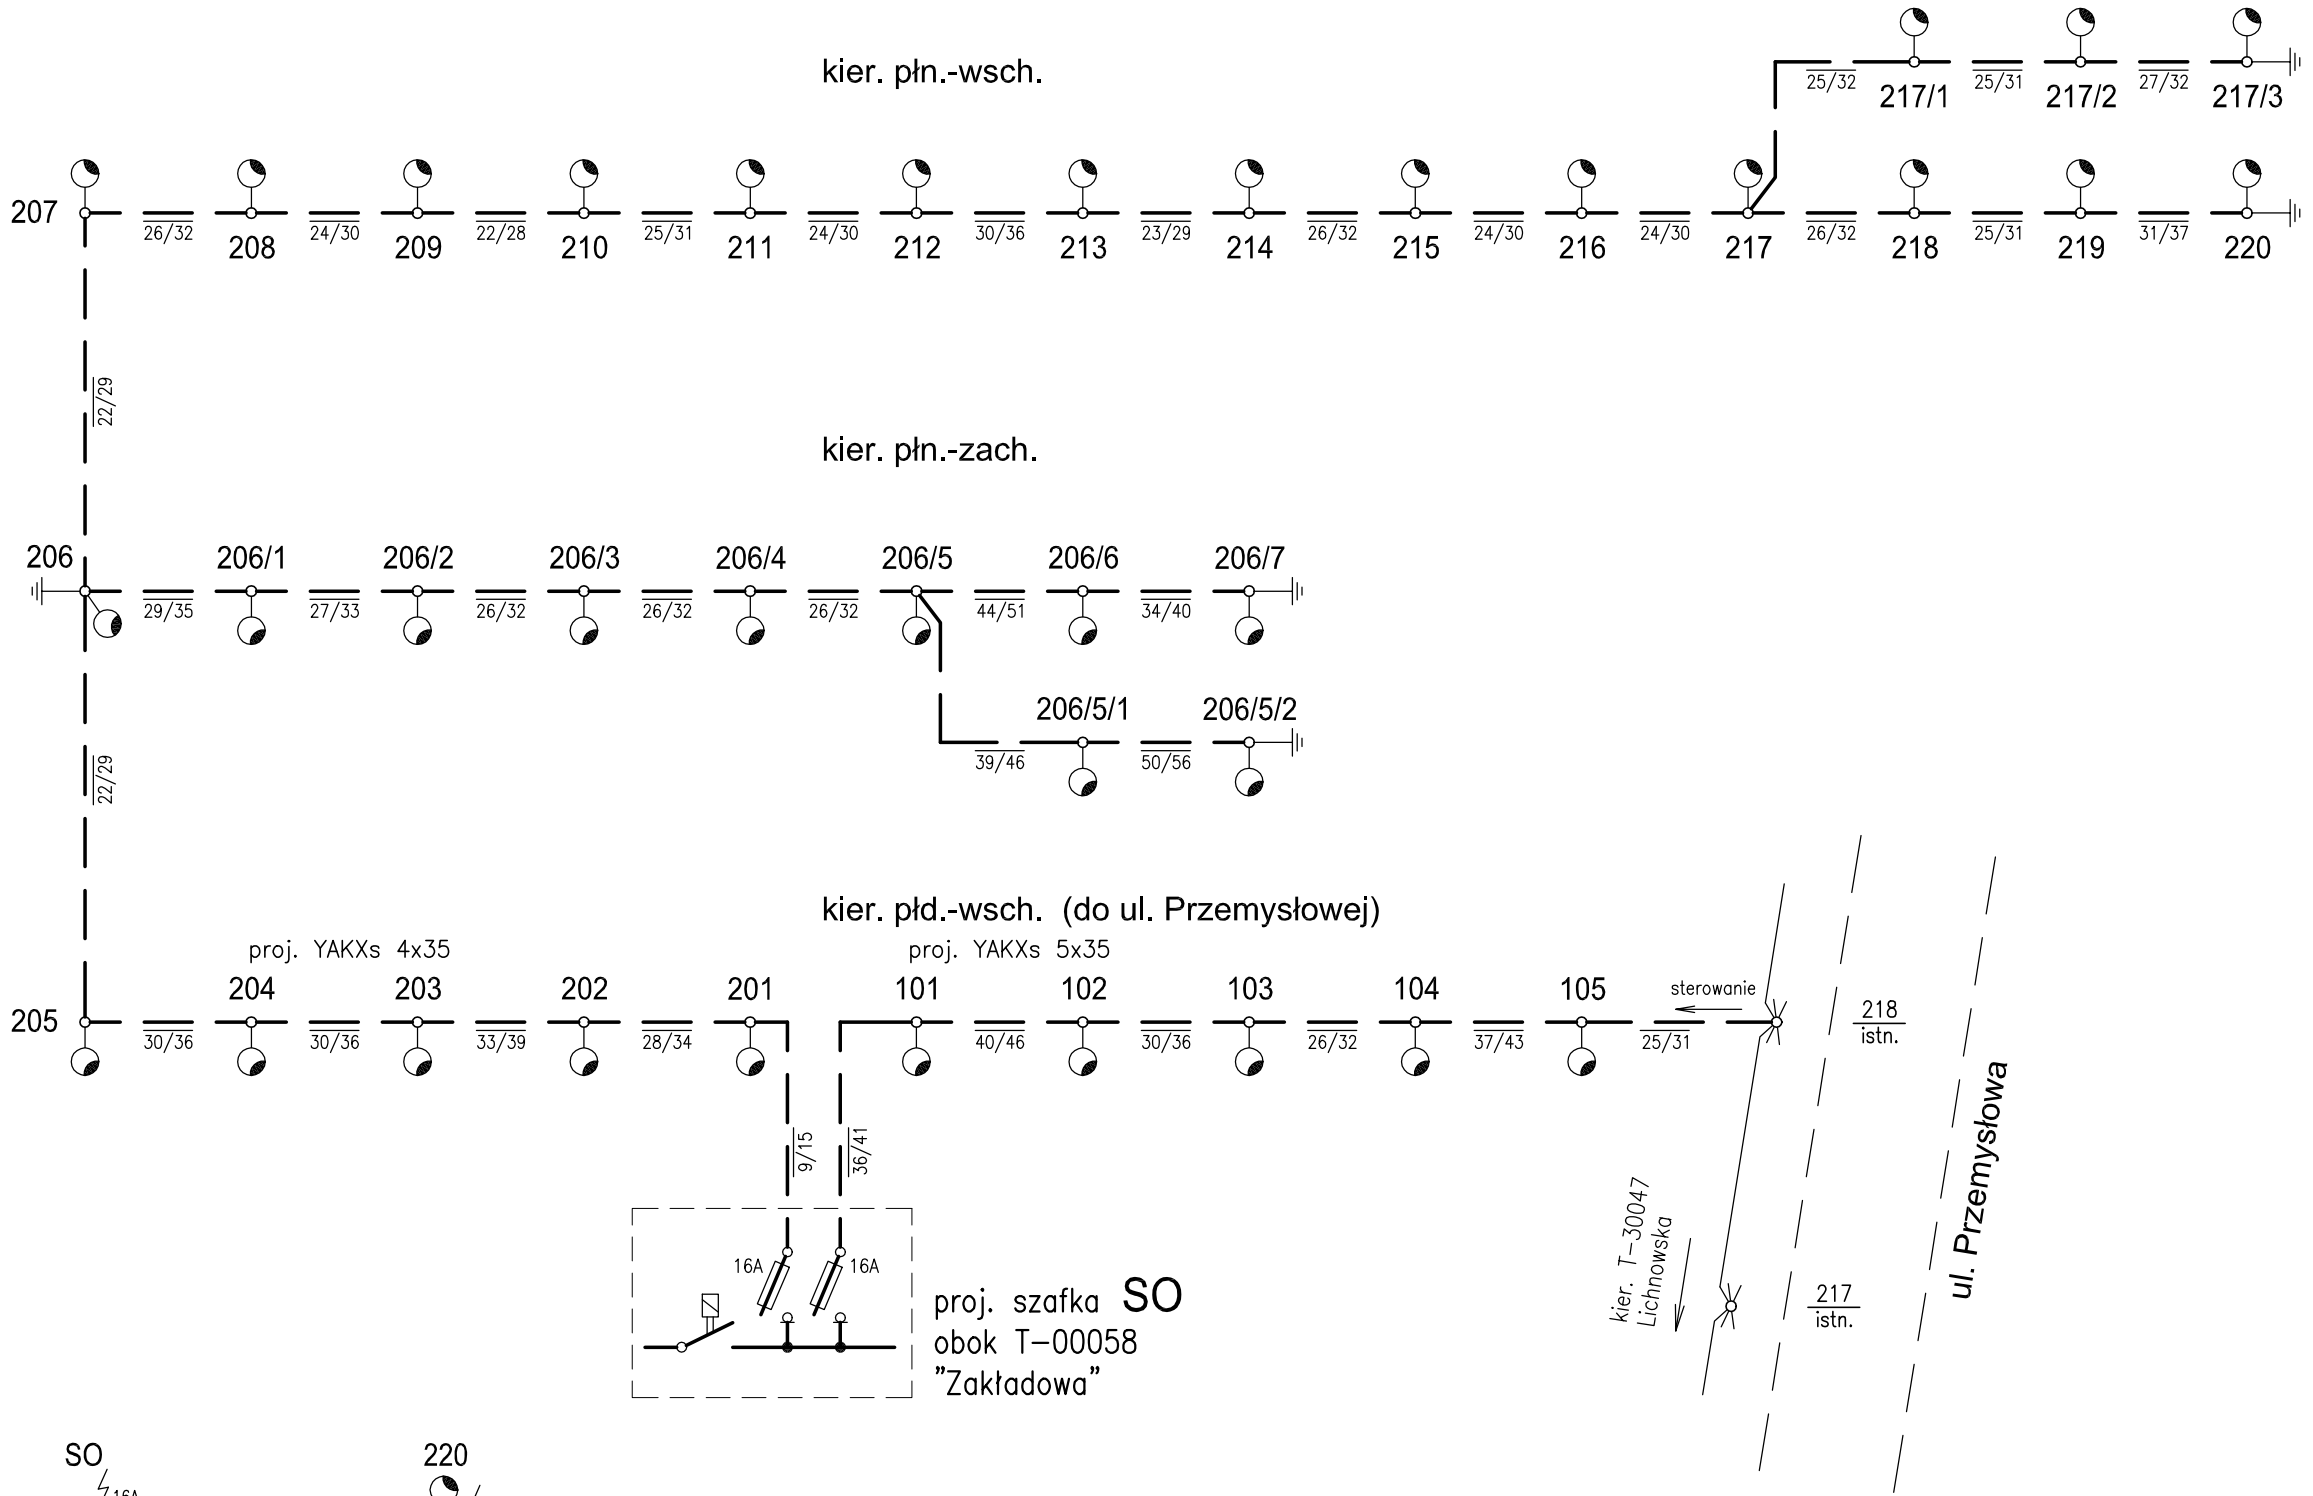

UWAGA: Oświetlenie wykonać
- od ul. Przemysłowej do słupa 106/7 : oprawami 100W (np.SGS-203) na słupach h=8m
- od słupa 207 do 220 : oprawami 70W (np. SGS-101) na słupach h=7m

Oprawy montować na wysięgnikach h=1.0m/L=1.5m/10°

Treść rys.	Schemat sieci oświetleniowej – ul. Zakładowa	Skala -
Obiekt:	Oświetlenie ulic Składowej i Zakładowej w Chojnicach	Data 09.2006
Projektował: *Łucja Kadziewicz upr. 10/EL/75*	Sprawdził: *mgr inż. Bartłomiej Kadziewicz upr. 106/01/OL*	Nr rys. 5