



# PRZEKROJE

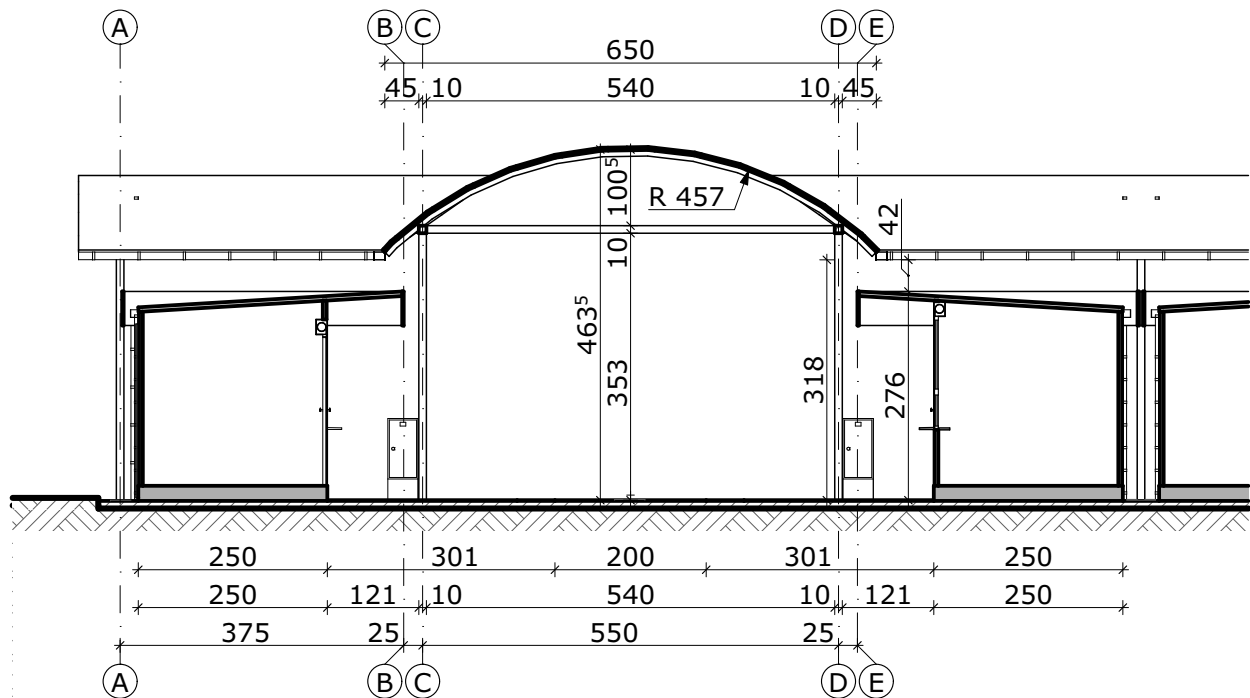

I-I PRZEKRÓJ

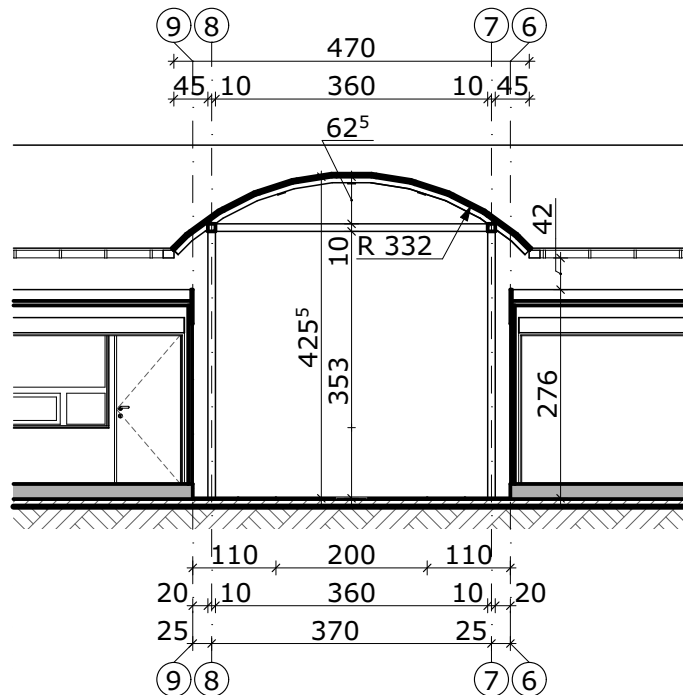

II-II PRZEKRÓJ



**ArchiSTYL**  
**Pracownia Projektowa Kornelia Żywicka**  
 89-600 CHOJNICE, ul. Ceynowy 13b/8, tel. +48 608 577 688

Rysunek nr:  
**A-3**

Tytuł rysunku:

**PRZEKROJE**

Skala:  
**1:100**

Obiekt budowlany:

**TARGOWISKO MIEJSKIE - KONCEPCJA 3**  
 ul. Młodzieżowa, CHOJNICE - CZ. DZ. NR 496/64

Stadium projektu:  
**KONCEPCJA**

Projektant:

mgr inż. arch. Kornelia Żywicka  
 PO/KK/303/2009

Data:  
 31.05.2017r.

Asystent projektanta:

mgr inż. Katarzyna Richter-Dykier

Data:  
 31.05.2017r.

Asystent projektanta:

tech. bud. Tomasz Kubiszewski

Data:  
 31.05.2017r.

PROJEKT CHRONIOWY PRZEMIAN AUTORSKICH  
 ZMIANY SĄ MOŻLIWE TYLKO ZA ZGODĄ AUTORA  
 KOPLOWANIE I NAŚLADOWANIE ZABRONIONE