


CIAG DALSZY NA RYS. NR 3

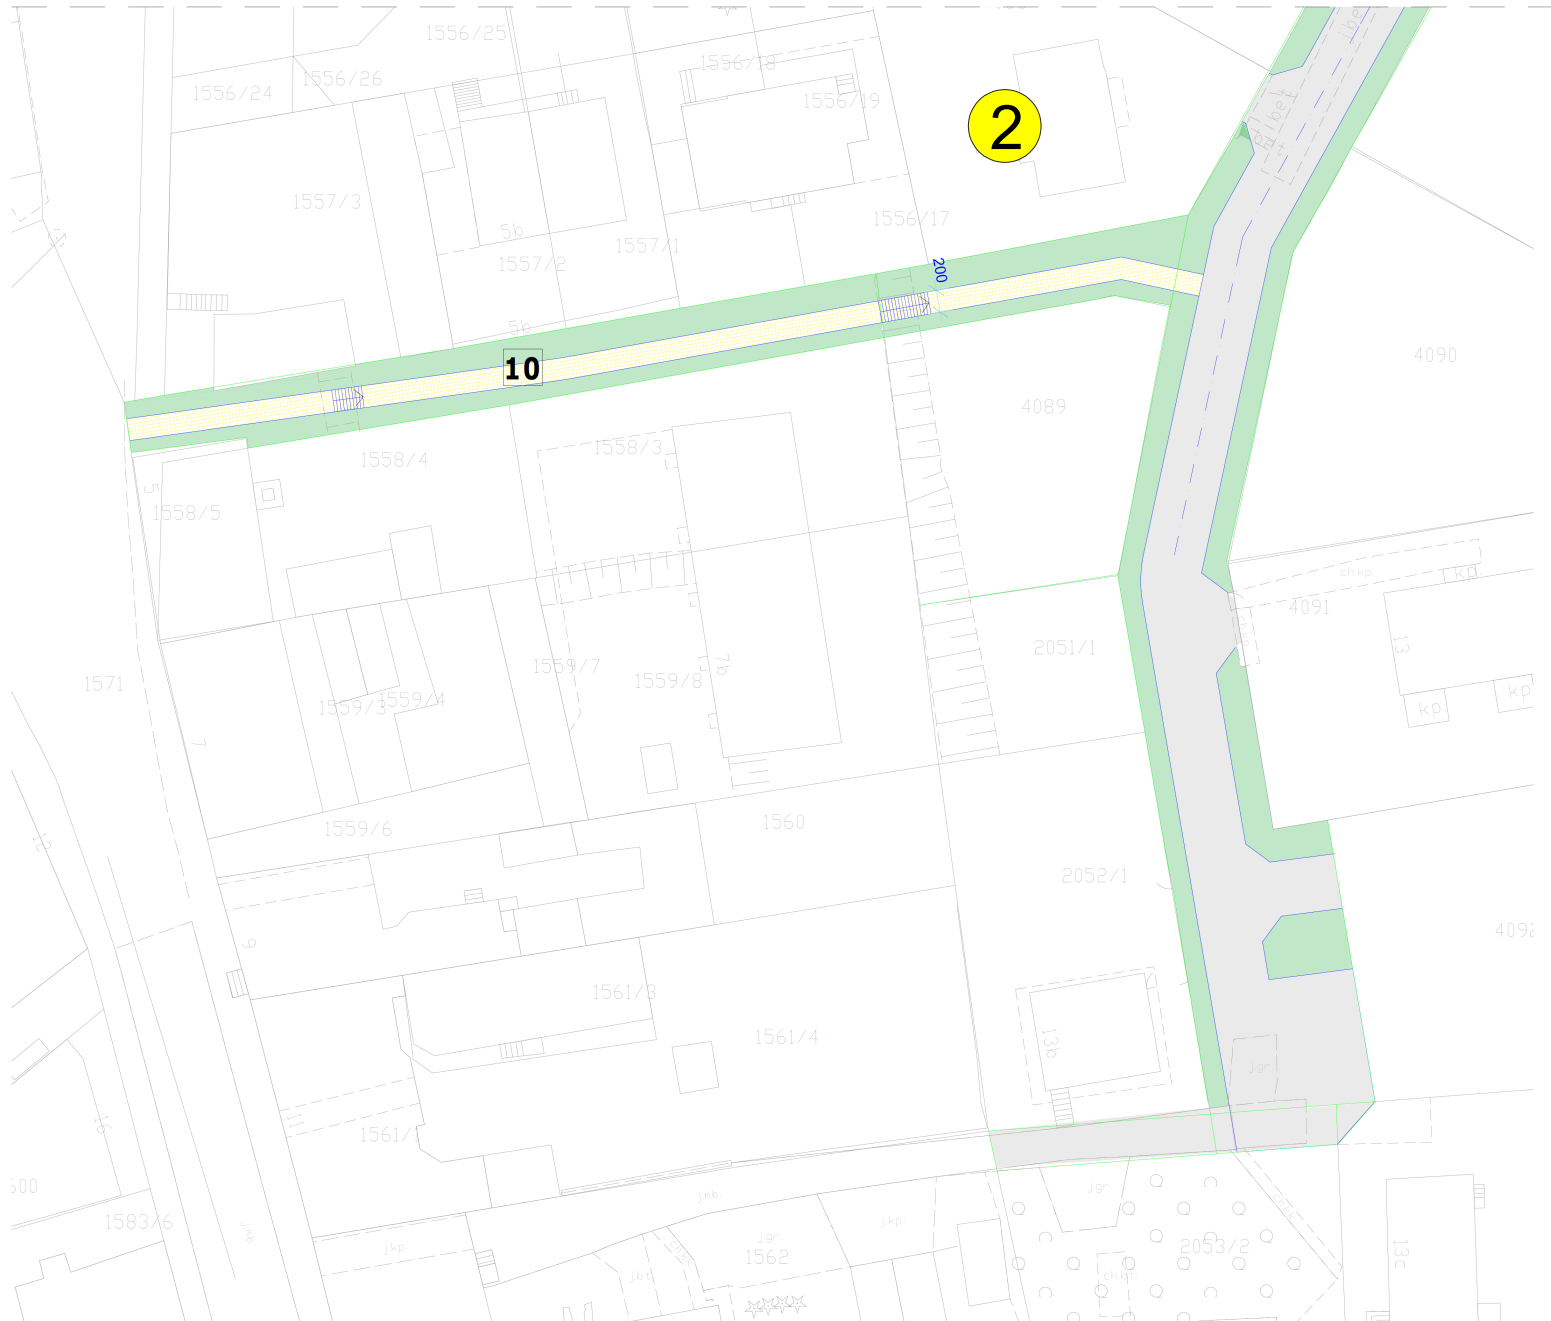

OZNACZENIA:

-  NAWIERZCHNIA POLIURETANOWA
-  NAWIERZCHNIA - KOSTKA BETONOWA GR.8 cm
-  NAWIERZCHNIA - TRAWA
-  NAWIERZCHNIA - PŁYTY AZUROWE
-  NAWIERZCHNIA - KOSTKA BETONOWA GR.8 cm
-  NAWIERZCHNIA - KOSTKA BETONOWA GR.8 cm
-  DRZEWA DO WYCINKI
-  ŁAWKA PARKOWA
-  ŚCIEŻKA TECHNICZNA, WZMOCNIONA
-  PRZEBUDOWA ULICY PIŁECKIEGO

- 1 - ISTNIEJĄCE SCHODY DO REMONTU
- 2 - ISTNIEJĄCY OBELISK - DO REMONTU
- 3 - PRZEJŚCIE DLA PIESZYCH I ROWERÓW
- 4 - ŚCIEŻKA Z NAWIERZCHNIĄ DOTYKOWĄ DLA OSÓB NIEWIDZĄCYCH
- 5 - WIATA PRZYSTANKOWA
- 6 - STOJAKI NA ROWERY
- 7 - MIEJSCA INTEGRACJI- ALTANY DREWNIANE
- 7A- MIEJSCA REKREACJI DLA DZIECI
- 7B- MIEJSCA REKREACJI DLA DOROSŁYCH
- 8 - MIEJSCA PARKINGOWE
- 9 - ULICA
- 10- CIĄG PIESZY
- 11- SŁUP OGŁOSZENIOWY

**RYS. NR 5-KONCEPCJA
ZAGOSPODARWOWANIA
CIĄG PIESZY
1:500**