

**UCHWAŁA NR XLVIII/572/18**  
**RADY MIEJSKIEJ W CHOJNICACH**  
z dnia 1 października 2018r.

**w sprawie przystąpienia do sporządzenia miejscowego planu zagospodarowania  
przestrzennego terenu przy ulicy Kościerskiej w Chojnicach.**

Na podstawie art. 18 ust. 2 pkt 15 ustawy z dnia 8 marca 1990 r. o samorządzie gminnym (t.j. Dz.U. z 2018r. poz. 994, poz. 1000, poz. 1349 i poz. 1432) oraz art. 14 ust. 1, ust. 2 i ust. 4 ustawy z dnia 27 marca 2003 r. o planowaniu i zagospodarowaniu przestrzennym (t.j. Dz.U. z 2017r. poz. 1073 i poz. 1566 oraz z 2018r. poz. 1496 i poz. 1544), na wniosek Burmistrza Miasta Chojnice, uchwała się, co następuje:

**§ 1.** Przystąpić do sporządzenia miejscowego planu zagospodarowania przestrzennego terenu przy ulicy Kościerskiej w Chojnicach.

**§ 2.** Integralną część uchwały stanowi załącznik do uchwały, na którym naniesiono granice terenu objętego opracowaniem planu miejscowego.

**§ 3.** Wykonanie uchwały powierzyć Burmistrzowi Miasta Chojnice.

**§ 4.** Uchwała wchodzi w życie z dniem podjęcia.


Przewodniczący  
Rady Miejskiej

*Antoni Szlanga*



# Miejscowy plan zagospodarowania przestrzennego przy ulicy Kościerskiej w Chojnicach

Załącznik  
do uchwały Nr XLVIII/572/18  
Rady Miejskiej w Chojnicach  
z dnia 1 października 2018 r.

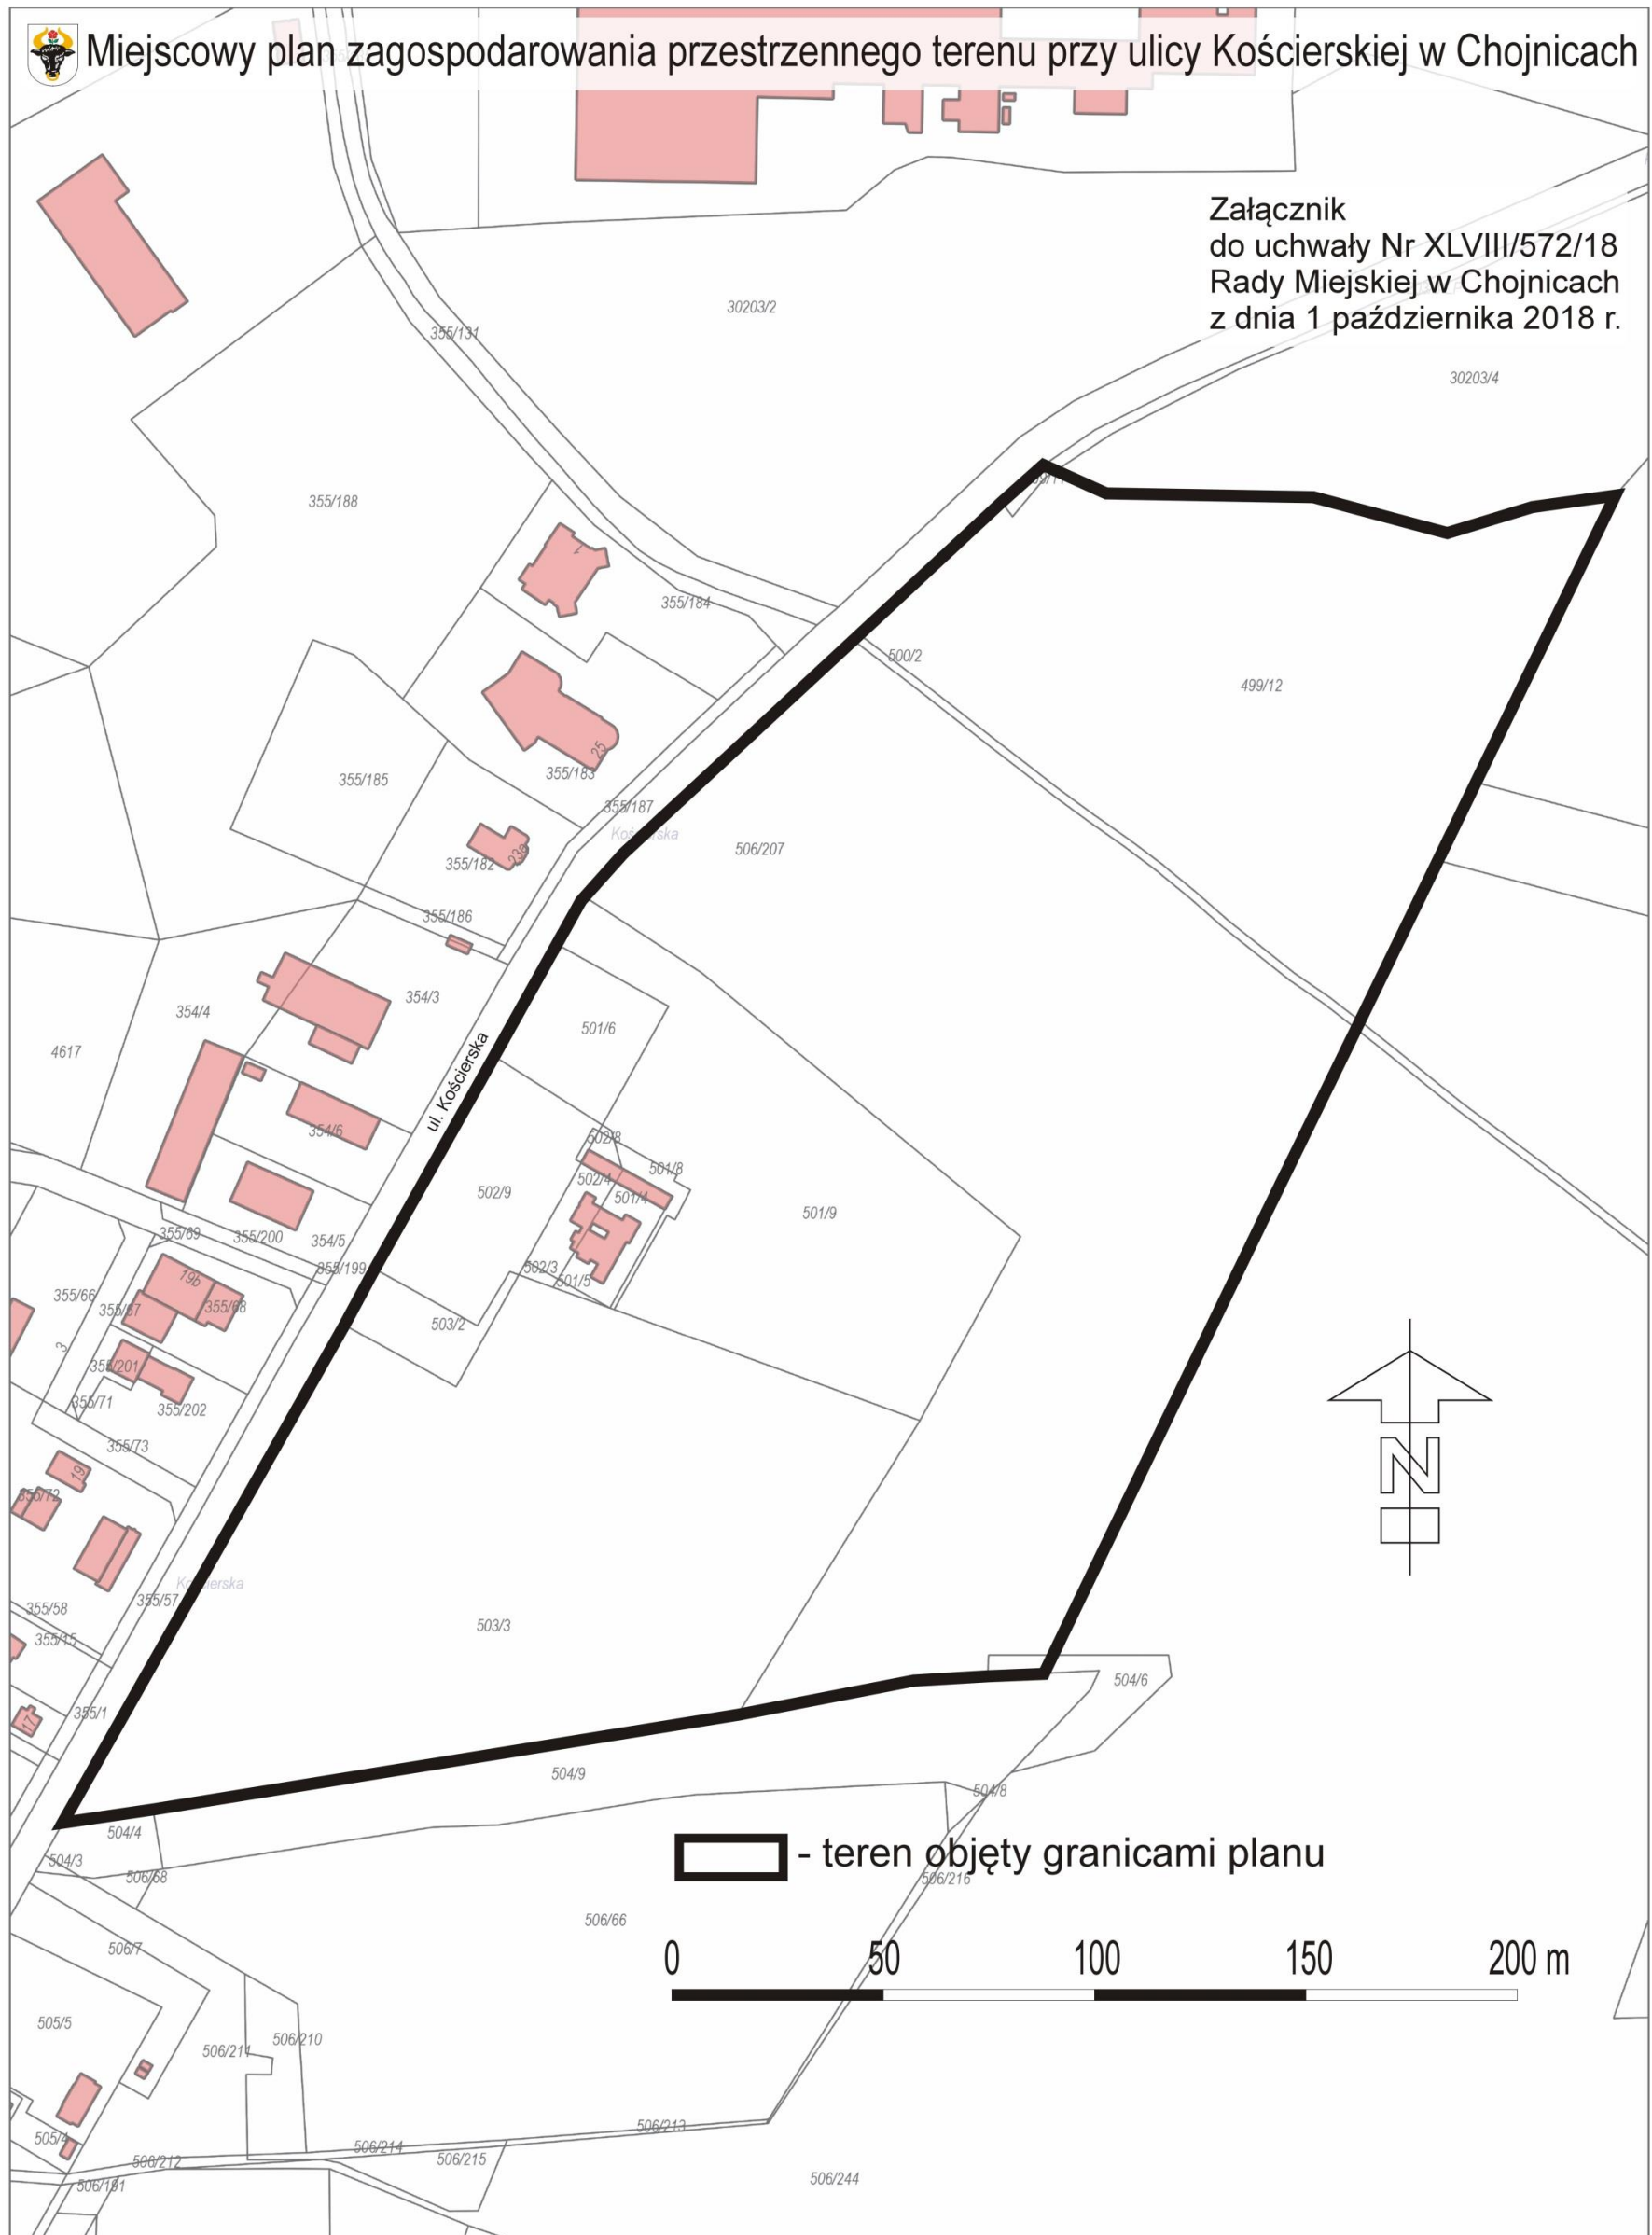

 - teren objęty granicami planu

