

UCHWAŁA NR IV/54/19
RADY MIEJSKIEJ W CHOJNICACH
z dnia 25 lutego 2019r.

w sprawie przystąpienia do sporządzenia miejscowego planu zagospodarowania przestrzennego terenu przy ulicy Kościerskiej w Chojnicach.

Na podstawie art. 18 ust. 2 pkt 15 ustawy z dnia 8 marca 1990 r. o samorządzie gminnym (t.j. Dz.U. z 2018r. poz. 994, 1000, 1349, 1432 i 2500) oraz art. 14 ust. 1, ust. 2 i ust. 4 ustawy z dnia 27 marca 2003 r. o planowaniu i zagospodarowaniu przestrzennym (t.j. Dz.U. z 2018r. poz. 1945), na wniosek Burmistrza Miasta Chojnice, uchwała się, co następuje:

§ 1. Przystąpić do sporządzenia miejscowego planu zagospodarowania przestrzennego terenu przy ulicy Kościerskiej w Chojnicach.

§ 2. Integralną część uchwały stanowi załącznik do uchwały, na którym naniesiono granice terenu objętego opracowaniem planu miejscowego.

§ 3. Wykonanie uchwały powierzyć Burmistrzowi Miasta Chojnice.

§ 4. Uchwała wchodzi w życie z dniem podjęcia.


Przewodniczący
Rady Miejskiej

Antoni Szlanga



Miejscowy plan zagospodarowania przestrzennego terenu przy ulicy Kościerskiej w Chojnicach

Załącznik
do uchwały Nr IV/54/19
Rady Miejskiej w Chojnicach
z dnia 25 lutego 2019 r.

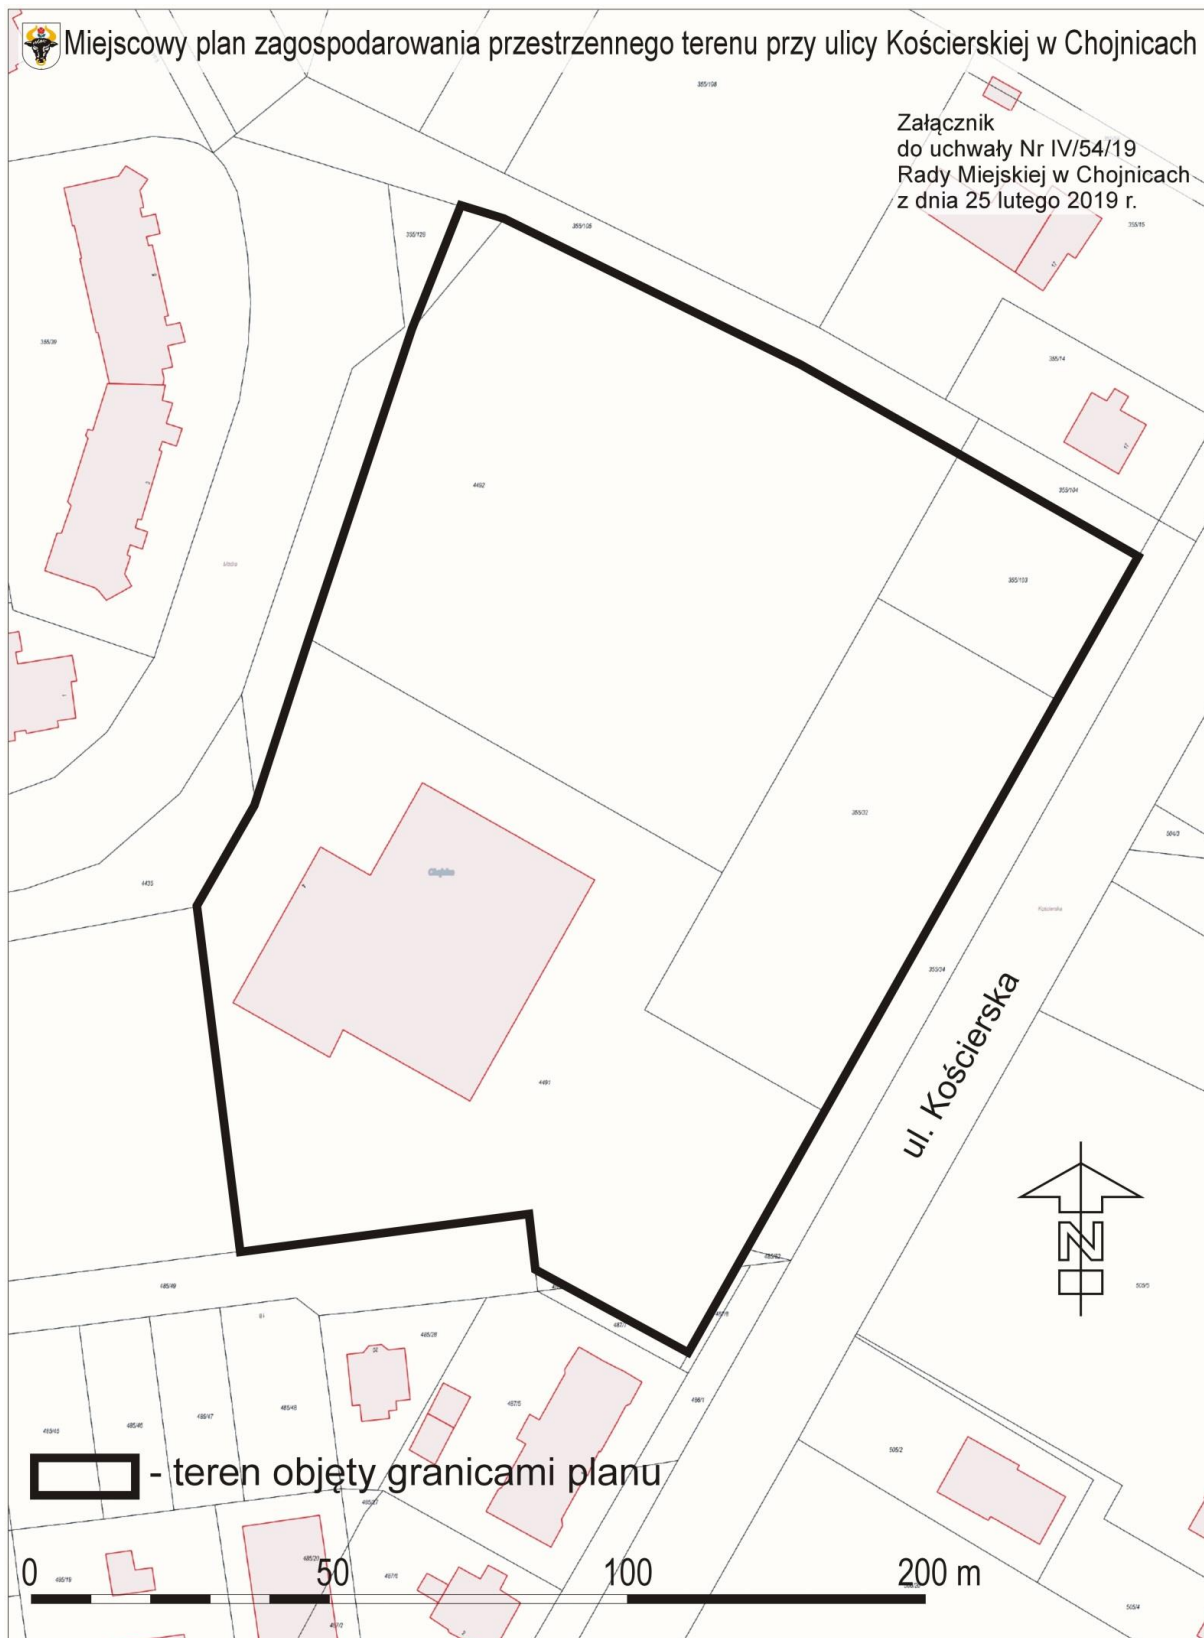

 - teren objęty granicami planu

0 50 100 200 m