


PROFIL PODŁUŻNY KANALIZACJI
DESZCZOWEJ S1.11 - S1.11.3
Zb. Sobierajczyka - ul. Findera
skala 1:100/500

POZIOM PORÓWNAWCZY Findera
145.00 m n.p.m

RZĘDNA TERENU ISTN.	150.30	153.80	156.90	159.50
RZĘDNA DNA KANAŁU	148.00 148.80	152.30	155.40	158.00
ZAGŁĘBIENIE DNA KANAŁU	2.30 1.50	1.50	1.50	1.50
SPADKI, DŁUGOŚCI	6.94%	6.78%	5.19%	
ŚREDNICA, MATERIAŁ	0.500 PEHD SN8 L=146.0m			
ODLEGŁOŚCI	0	50.5	96.0	146.0

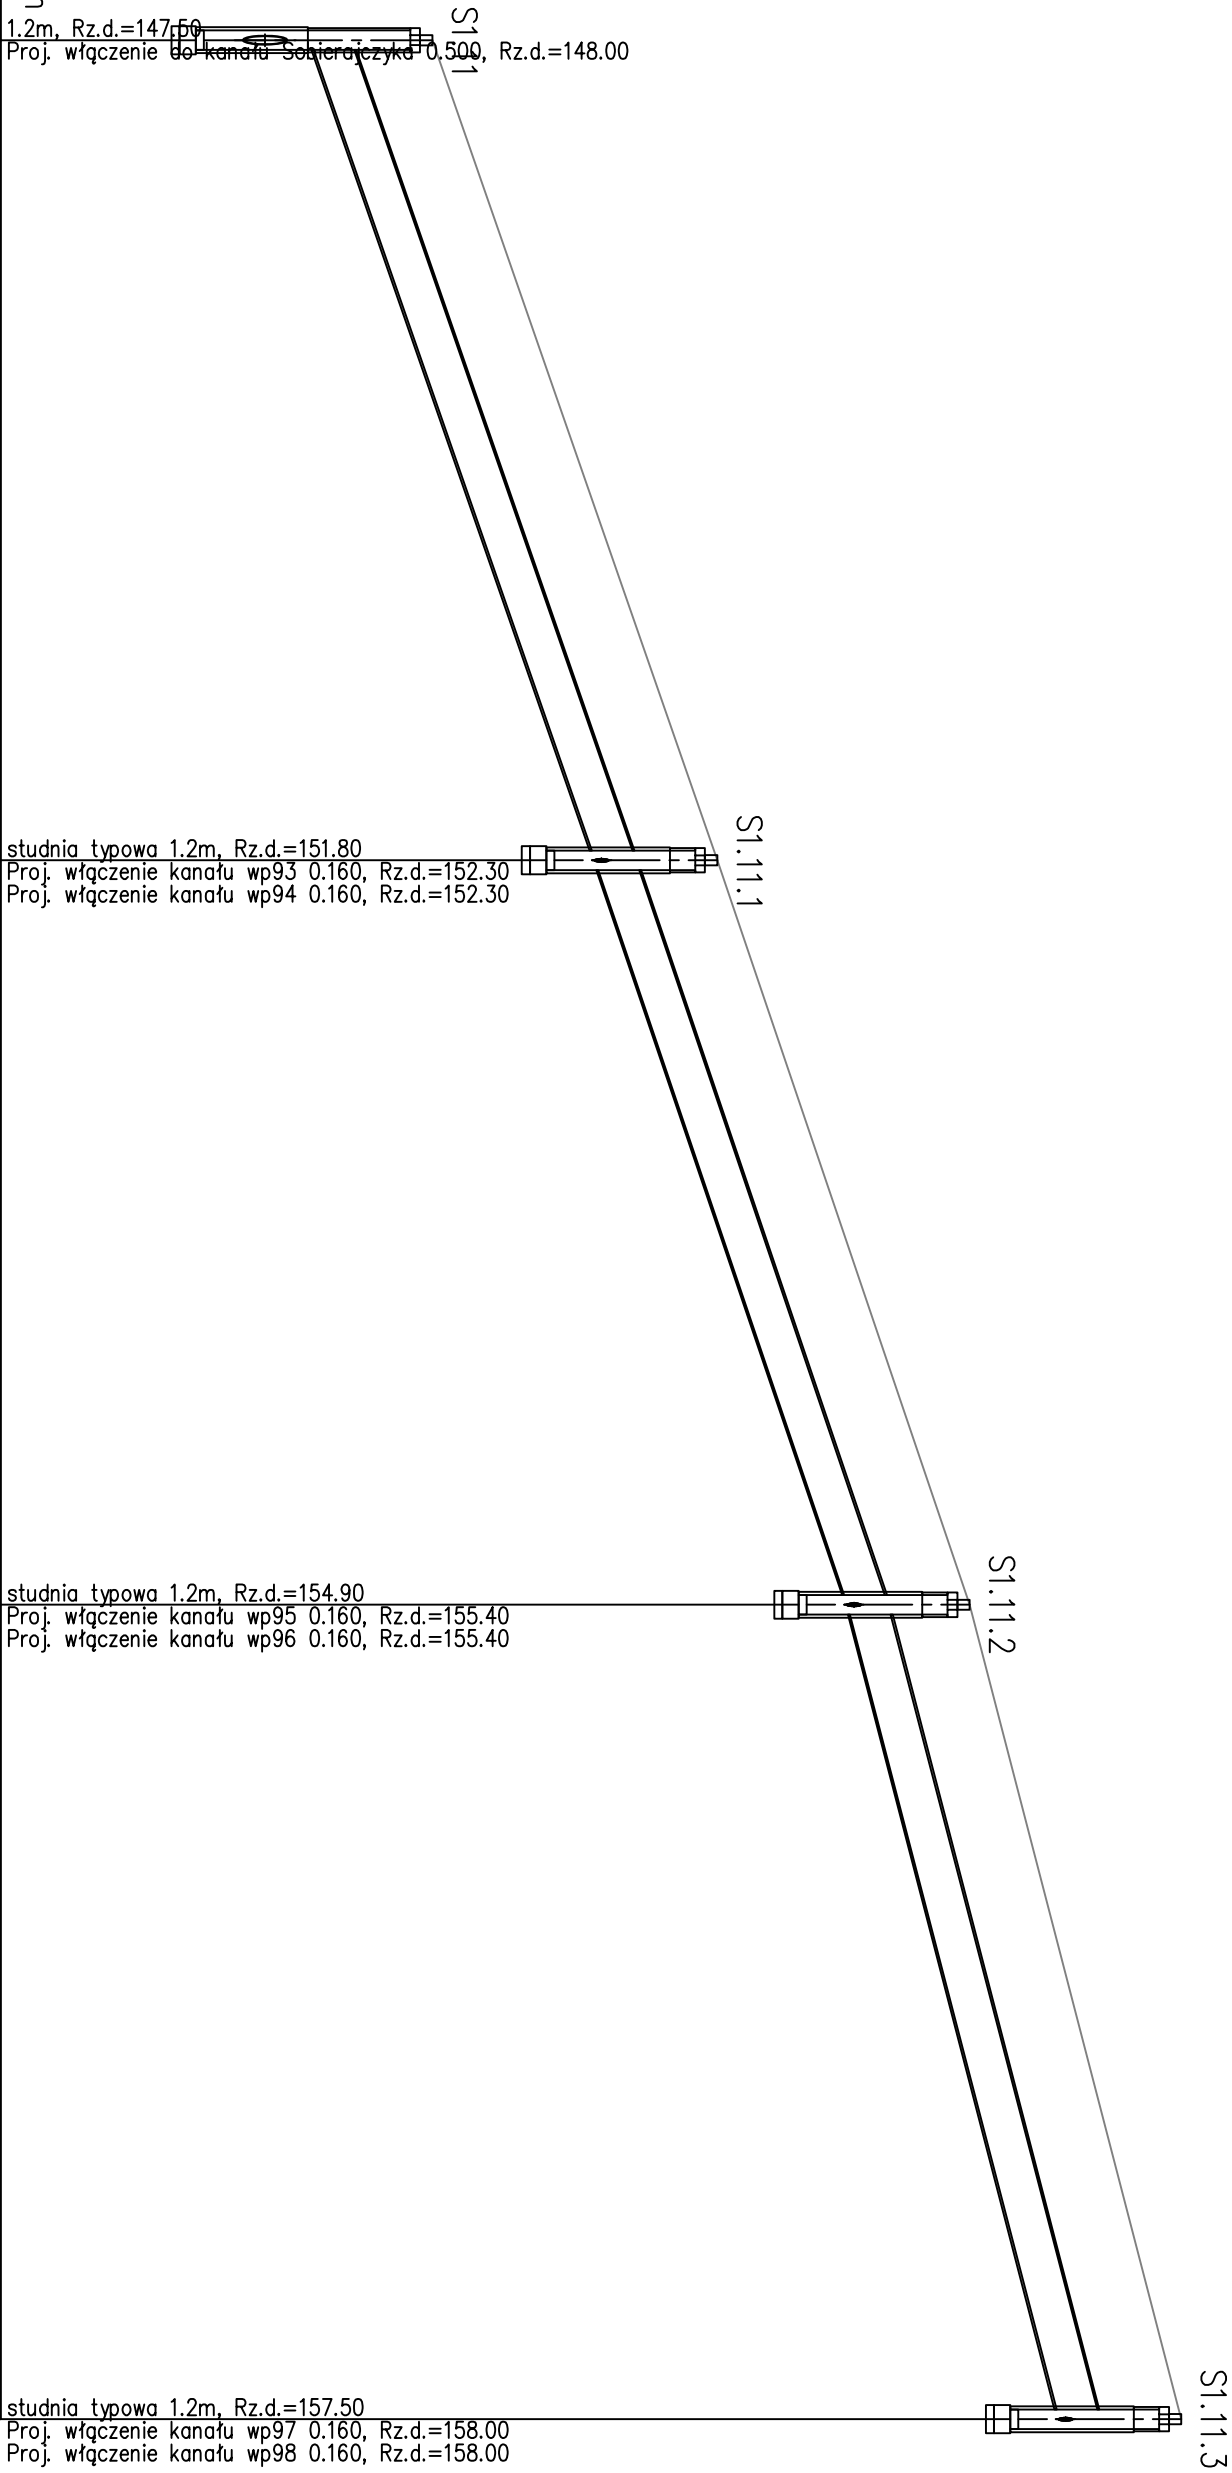

UWAGA:
Kolejnie z istniejącym ułożeniem podziemnym naniesiono na podstawie mapy sytuacyjno-wysokościowej w skali 1:500.
Nie wyklucza się istnienia na terenie projektowanego przewodu innych urządzeń podziemnych, które nie zostały odnalezione w czasie inwentaryzacji geodezyjnej.

B&B Jan Burdlin 89–600 Chojnice ul. Angowicka 68a
Inwestor: GMINA MIEJSKA CHOJNICE
Stary Rynek 1 89–600 Chojnice

Opis:	Skala:	Wzrost:	Nr projektu:
Budowa odwodnienia z odtworzeniem noworzeczni wraz z niezbędną infrastrukturą w ul. Alei Brzozowej, Pradolowej, Herali, Sankowej, Ducha, Słonecznej, Dobrej, Sobierajczyka, Alei Sobierajczyka, Iarczo, Górnego, Goetke, 14–Lutego, Wysecho w Chojnicach	1:100/500	sanitarna	Nr projektu: 1745-24/95
Opis: 14–Lutego, Wysecho w Chojnicach	1:100/500	sanitarna	Nr projektu: 1745-24/95